



ELEWACJA

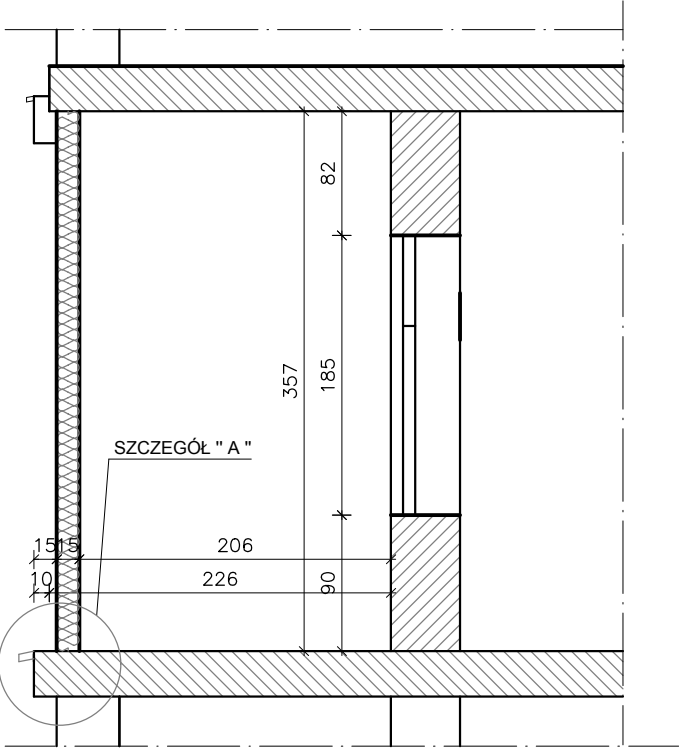

OBRÓBKA BALKONU (szczegół "A ")

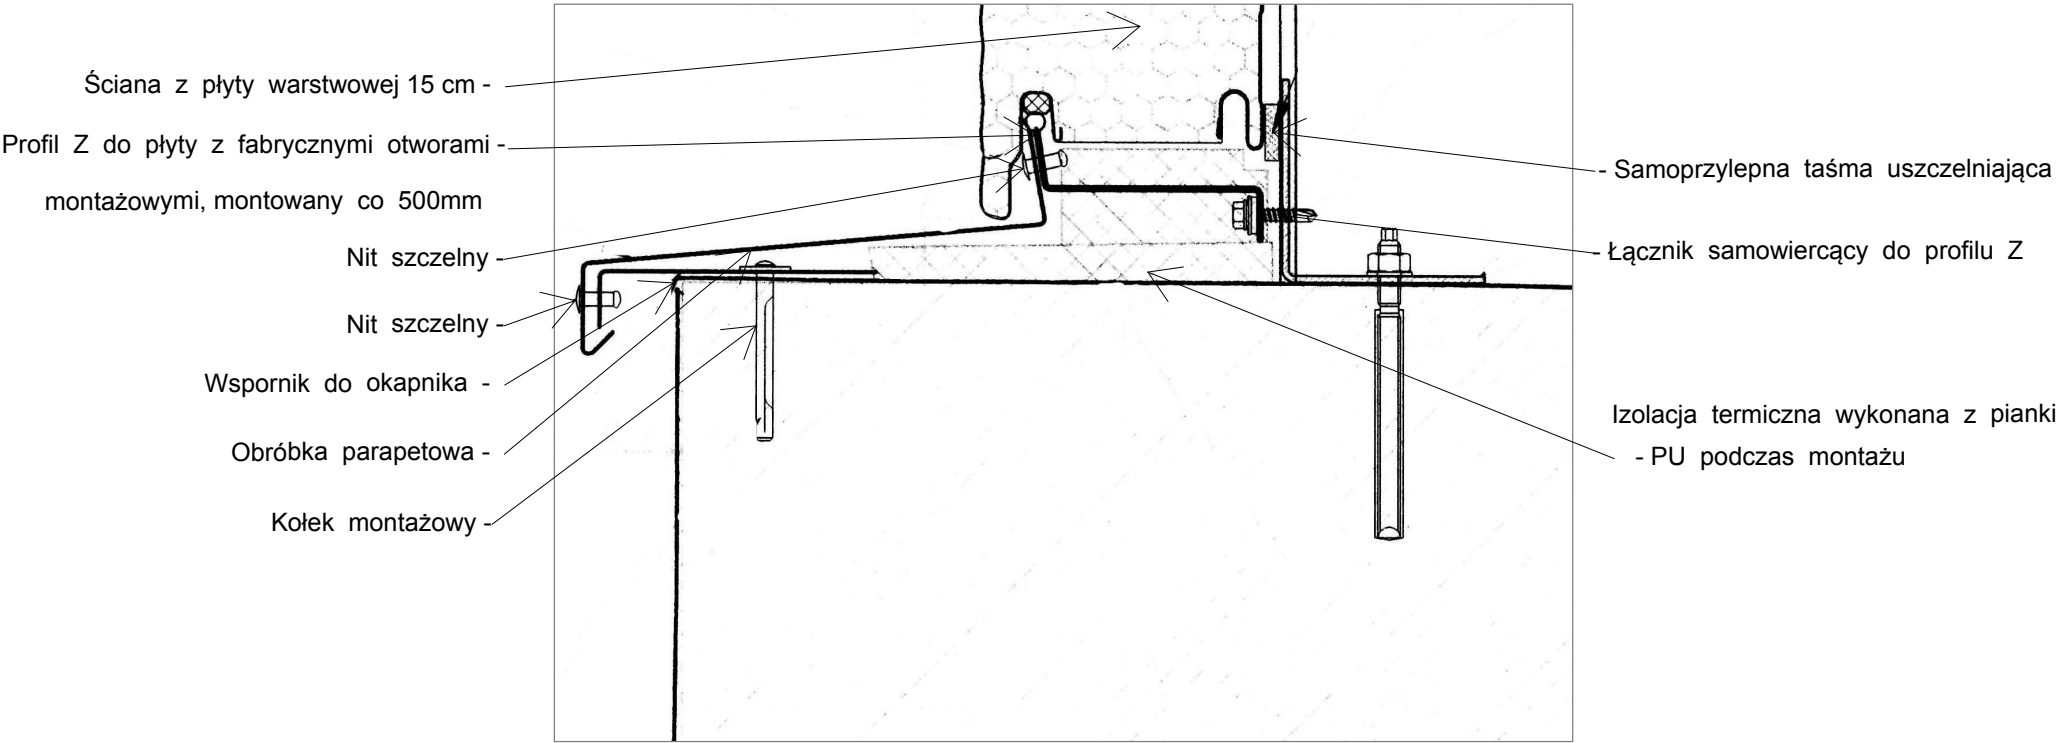

INWESTOR: ZOZ w Ostrowcu Świętokrzyskim ul. Szymanowskiego 11 27 - 400 Ostrowiec Św.		Skala 1:50	SPIN-B
TEMAT: Szpital - budynek C RZUT II i III PIĘTRA ODDZIAŁ CHIRURGII, WEWN I ELEWACJA, PRZĘKRÓJ - ZABUDOWA BALKONÓW Ostrowiec Św. ul. Szymanowskiego 11, dz. nr 3/1			Nr rys. 4
			Data 04.2024
Branża	Projektant	Uprawnienia	Podpis
Instal.	Andrzej Zielonka	162/83,257,258/93	