


ELEWACJA

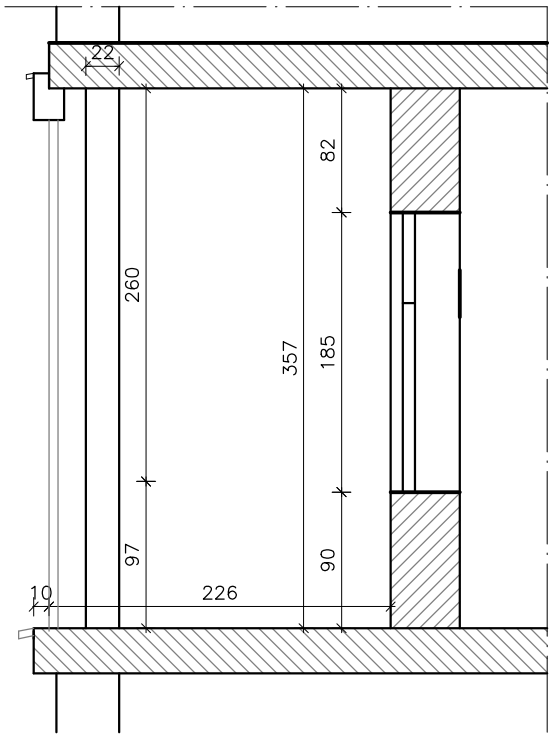

INWESTOR: ZOZ w Ostrowcu Świętokrzyskim ul. Szymanowskiego 11 27 - 400 Ostrowiec Św.		Skala 1:50	SPIN-B
TEMAT: Szpital - budynek C RZUT II i III PIĘTRA ODDZIAŁ CHIRURGII, WEWN I ELEWACJA, PRZEKRÓJ - INWENTARYZACJA Ostrowiec Św. ul. Szymanowskiego 11, dz. nr 3/1			Nr rys. 2
Branża		Projektant	Uprawnienia
Instal.		Andrzej Zielonka	162/83,257,258/93
			Podpis
			04.2024