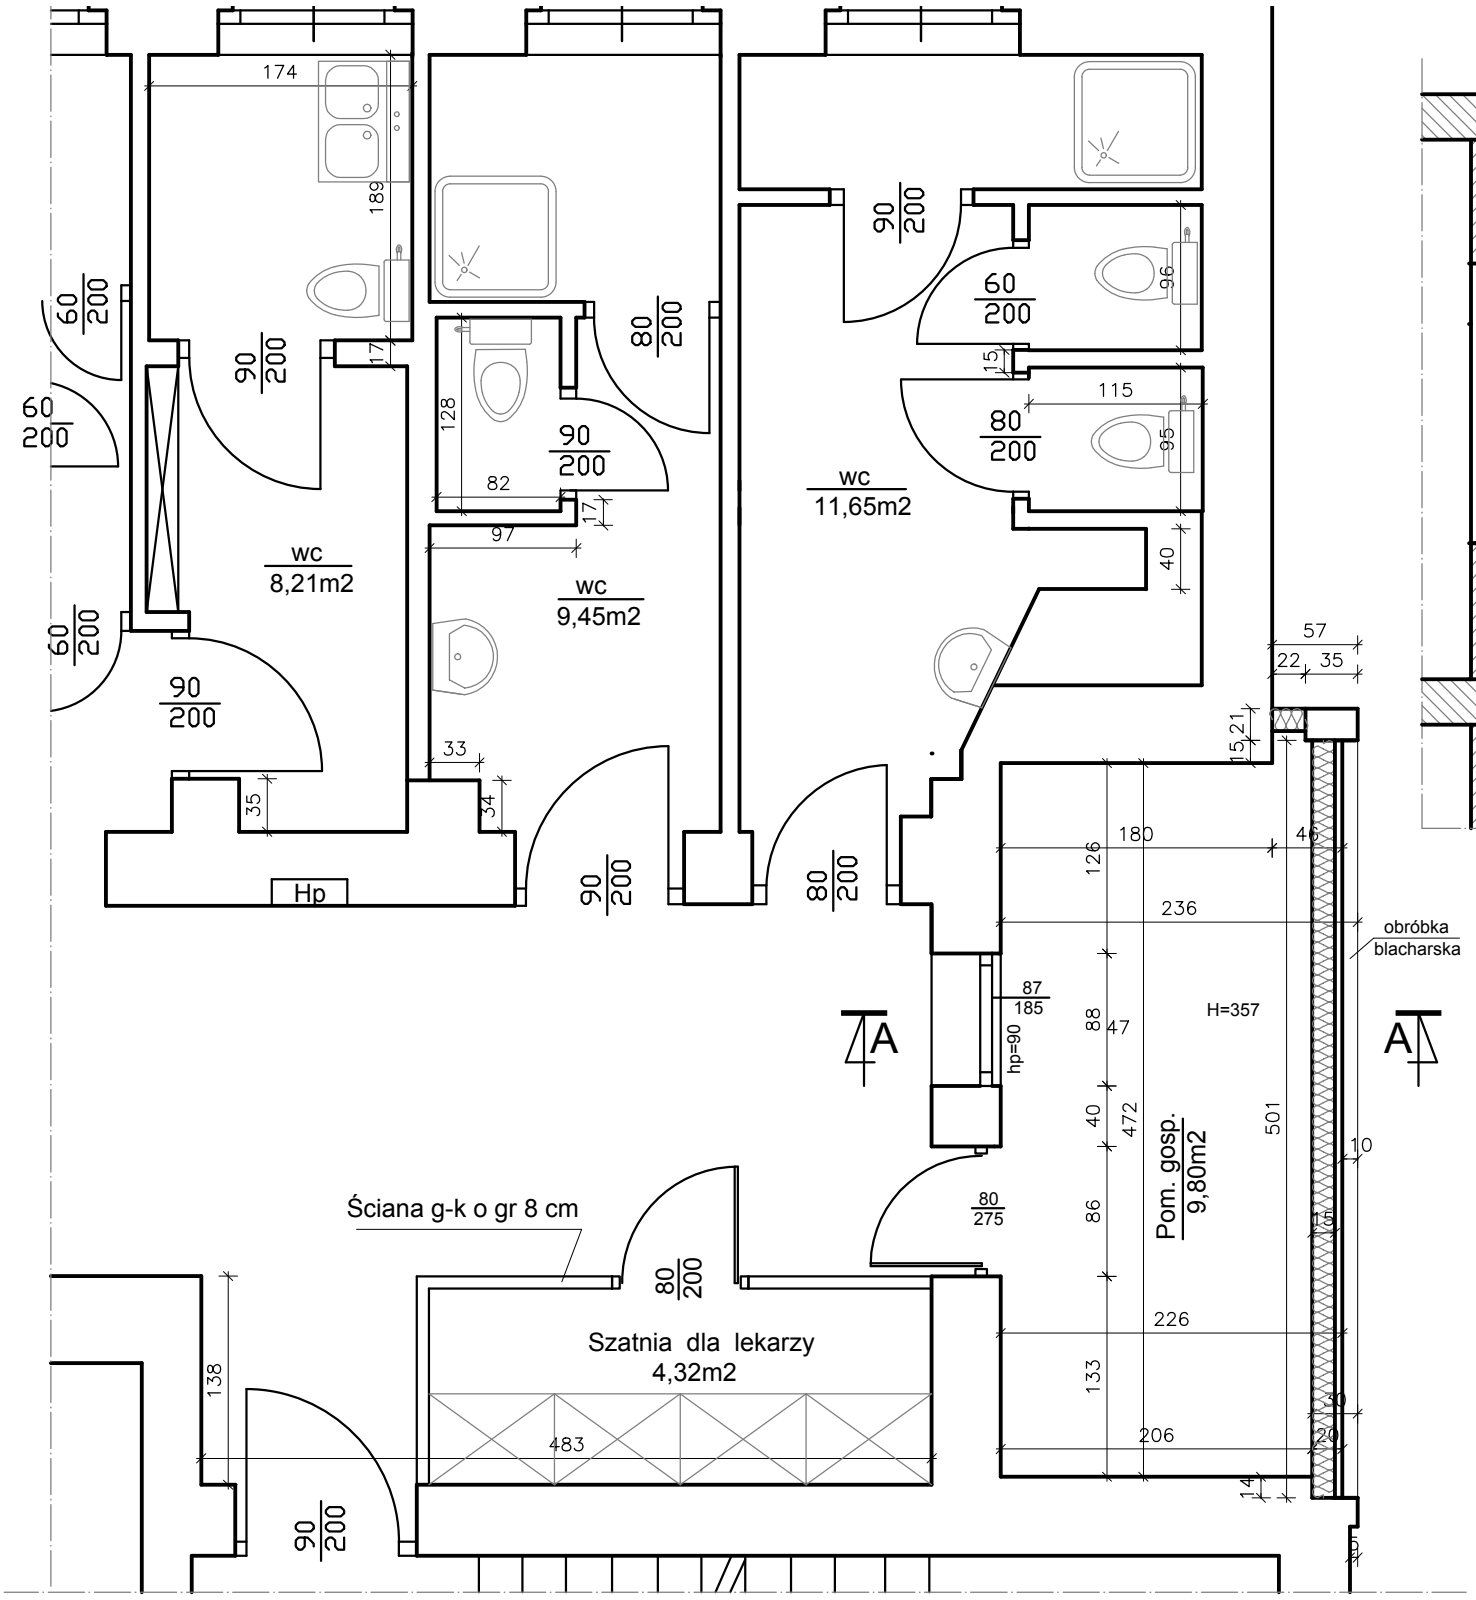

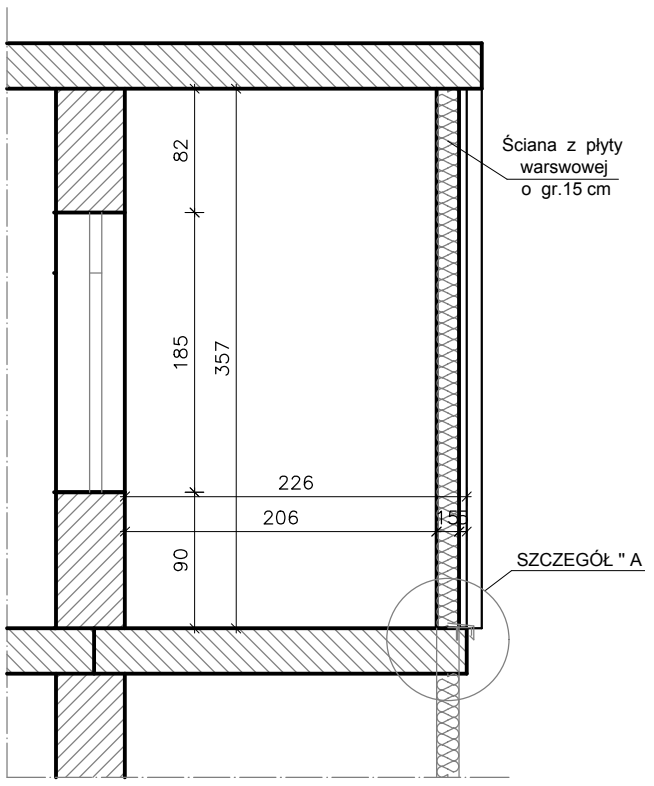

OBRÓBKA BALKONU (szczegół "A ")

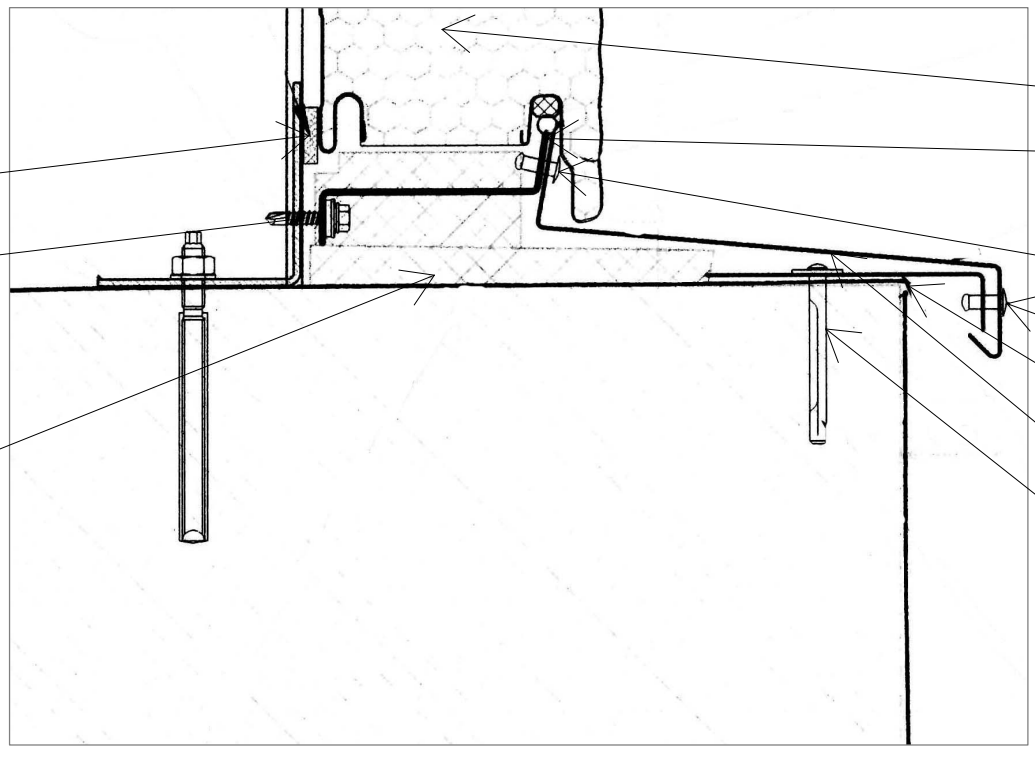

Samoprzylepna taśma uszczelniająca

Łącznik samowiercący do profilu Z

Izolacja termiczna wykonana z pianki PU podczas montażu

Ściana z płyty warstwowej 15 cm

Profil Z do płyty z fabrycznymi otworami montażowymi, montowany co 500mm

Nit szczelny

Nit szczelny

Wspornik do okapnika

Obróbka parapetowa

Kołek montażowy

INWESTOR: ZOZ w Ostrowcu Świętokrzyskim ul. Szymanowskiego 11 27 - 400 Ostrowiec Św.		Skala 1:50	SPIN-B
TEMAT: Szpital - budynek C RZUT III PIĘTRA ODDZIAŁ UROLOGII - ZABUDOWA BALKONU Ostrowiec Św. ul. Szymanowskiego 11, dz. nr 3/1			Nr rys. 7 Data 04.2024
Branża	Projektant	Uprawnienia	Podpis
Budowl. - instal.	Andrzej Zielonka	162/83,257,258/93	