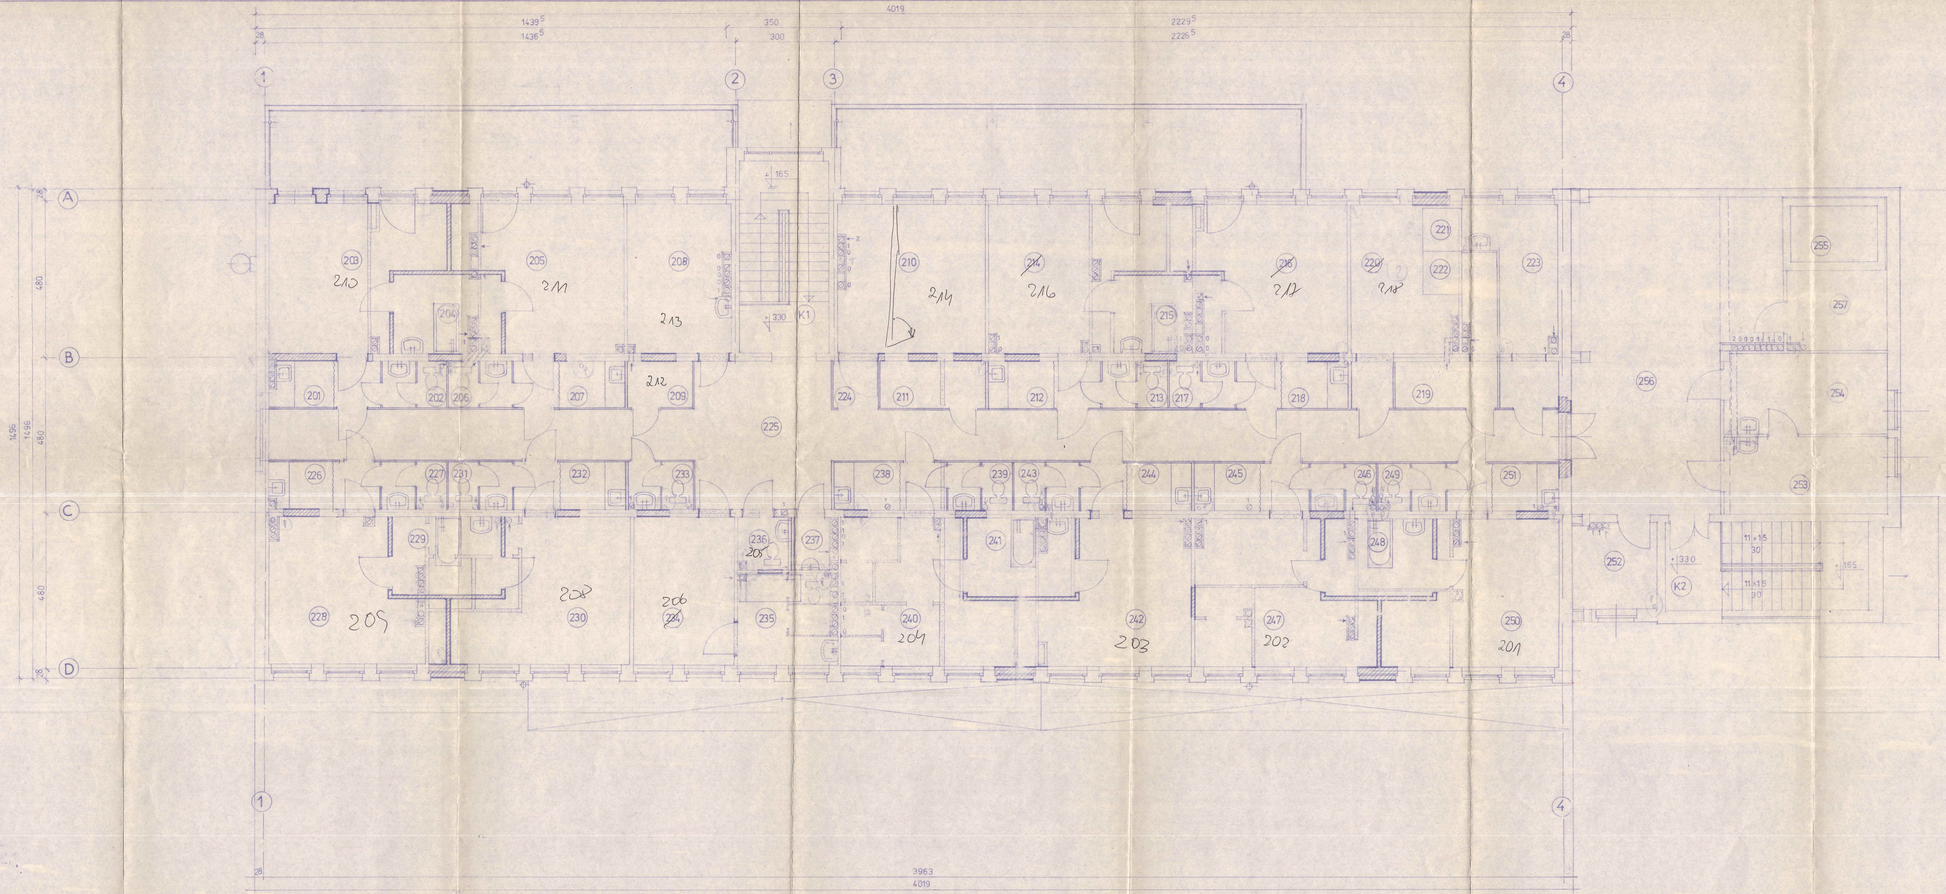

WYKAZ POMIESZCZEŃ

NR. POM.	NAZWA POMIESZCZENIA	POW. m 2	NR. POS.	WYKOŃCZENIE ŚCIAN: em.wapno	tynk.hyd.	płytki szkl.	płytki ceram.
201	PRZEDSIONEK Z KUCHENKĄ	4,93					
202	W C	2,48					
203	POKÓJ	20,53					
204	ŁAZIENKA	2,48					
205	POKÓJ	20,53					
206	W C	2,39					
207	PRZEDSIONEK Z KUCHENKĄ	4,93					
208	GABINET LEKARSKI	20,53					
209	POM. GOSPODARCZE	2,48					
K1	KLATKA SCHODOWA						
210	GABINET ZABIEGOWY	20,53					
211	POM. GOSPODARCZE	2,48					
212	PRZEDSIONEK Z KUCHENKĄ	4,93					
213	W C	2,39					
214	POKÓJ	20,53					
215	ŁAZIENKA	2,48					
216	POKÓJ	20,53					
217	W C	2,39					
218	PRZEDSIONEK Z KUCHENKĄ	4,93					
219	ZWROT NACZYŃ BRUDNYCH	6,00					
220	ROZDZIELNIA POSIEKÓW	6,00					
221	DŹWIG BKG 100.45/1						
222	DŹWIG BKG 100.45/1						
223	PRALNIA PODRĘCZNA PENSJONARIUSZY	6,00					
224	PRZEDSIONEK	4,93					
225	KOMUNIKACJA	6,00					
226	PRZEDSIONEK Z KUCHENKĄ	4,93					
227	W C	2,39					
228	POKÓJ	20,53					
229	ŁAZIENKA	2,48					
230	POKÓJ	20,53					
231	W C	2,39					
232	PRZEDSIONEK Z KUCHENKĄ	4,93					
233	W C PERSONELU	2,39					
234	SEPARATKA	6,00					
235	ŁAZIENKA	2,48					
236	WĘZEŁ SANITARNY	6,00					
237	SPRZĘT PORZĄDKOWY	6,00					
238	PRZEDSIONEK Z KUCHENKĄ	4,93					
239	W C	2,39					
240	POKÓJ	20,53					
241	ŁAZIENKA	2,48					
242	POKÓJ	20,53					
243	W C	2,39					
244	PRZEDSIONEK Z KUCHENKĄ	4,93					
245	PRZEDSIONEK Z KUCHENKĄ	4,93					
246	W C	2,39					
247	POKÓJ	20,53					
248	ŁAZIENKA	2,48					
249	W C	2,39					
250	POKÓJ	20,53					
251	PRZEDSIONEK Z KUCHENKĄ	4,93					
252	BRUDOWNIK	6,00					
253	DYŻURKA PIELĘGNIAREK	6,00					
254	POKÓJ INTENSYWNEJ OPIEKI	20,53					
255	DŹWIG os 1306						
256	KOMUNIKACJA	6,00					
257	MAGAZYN	6,00					

PROJPRZEM-PROJEKT

Nr 40319

Tytuł: RZUT I PIĘTRA

Data: 1972

Skala: 1:50

Autor proj.

Opracował

Kreślił

Sprawdził

Kier. pracowni