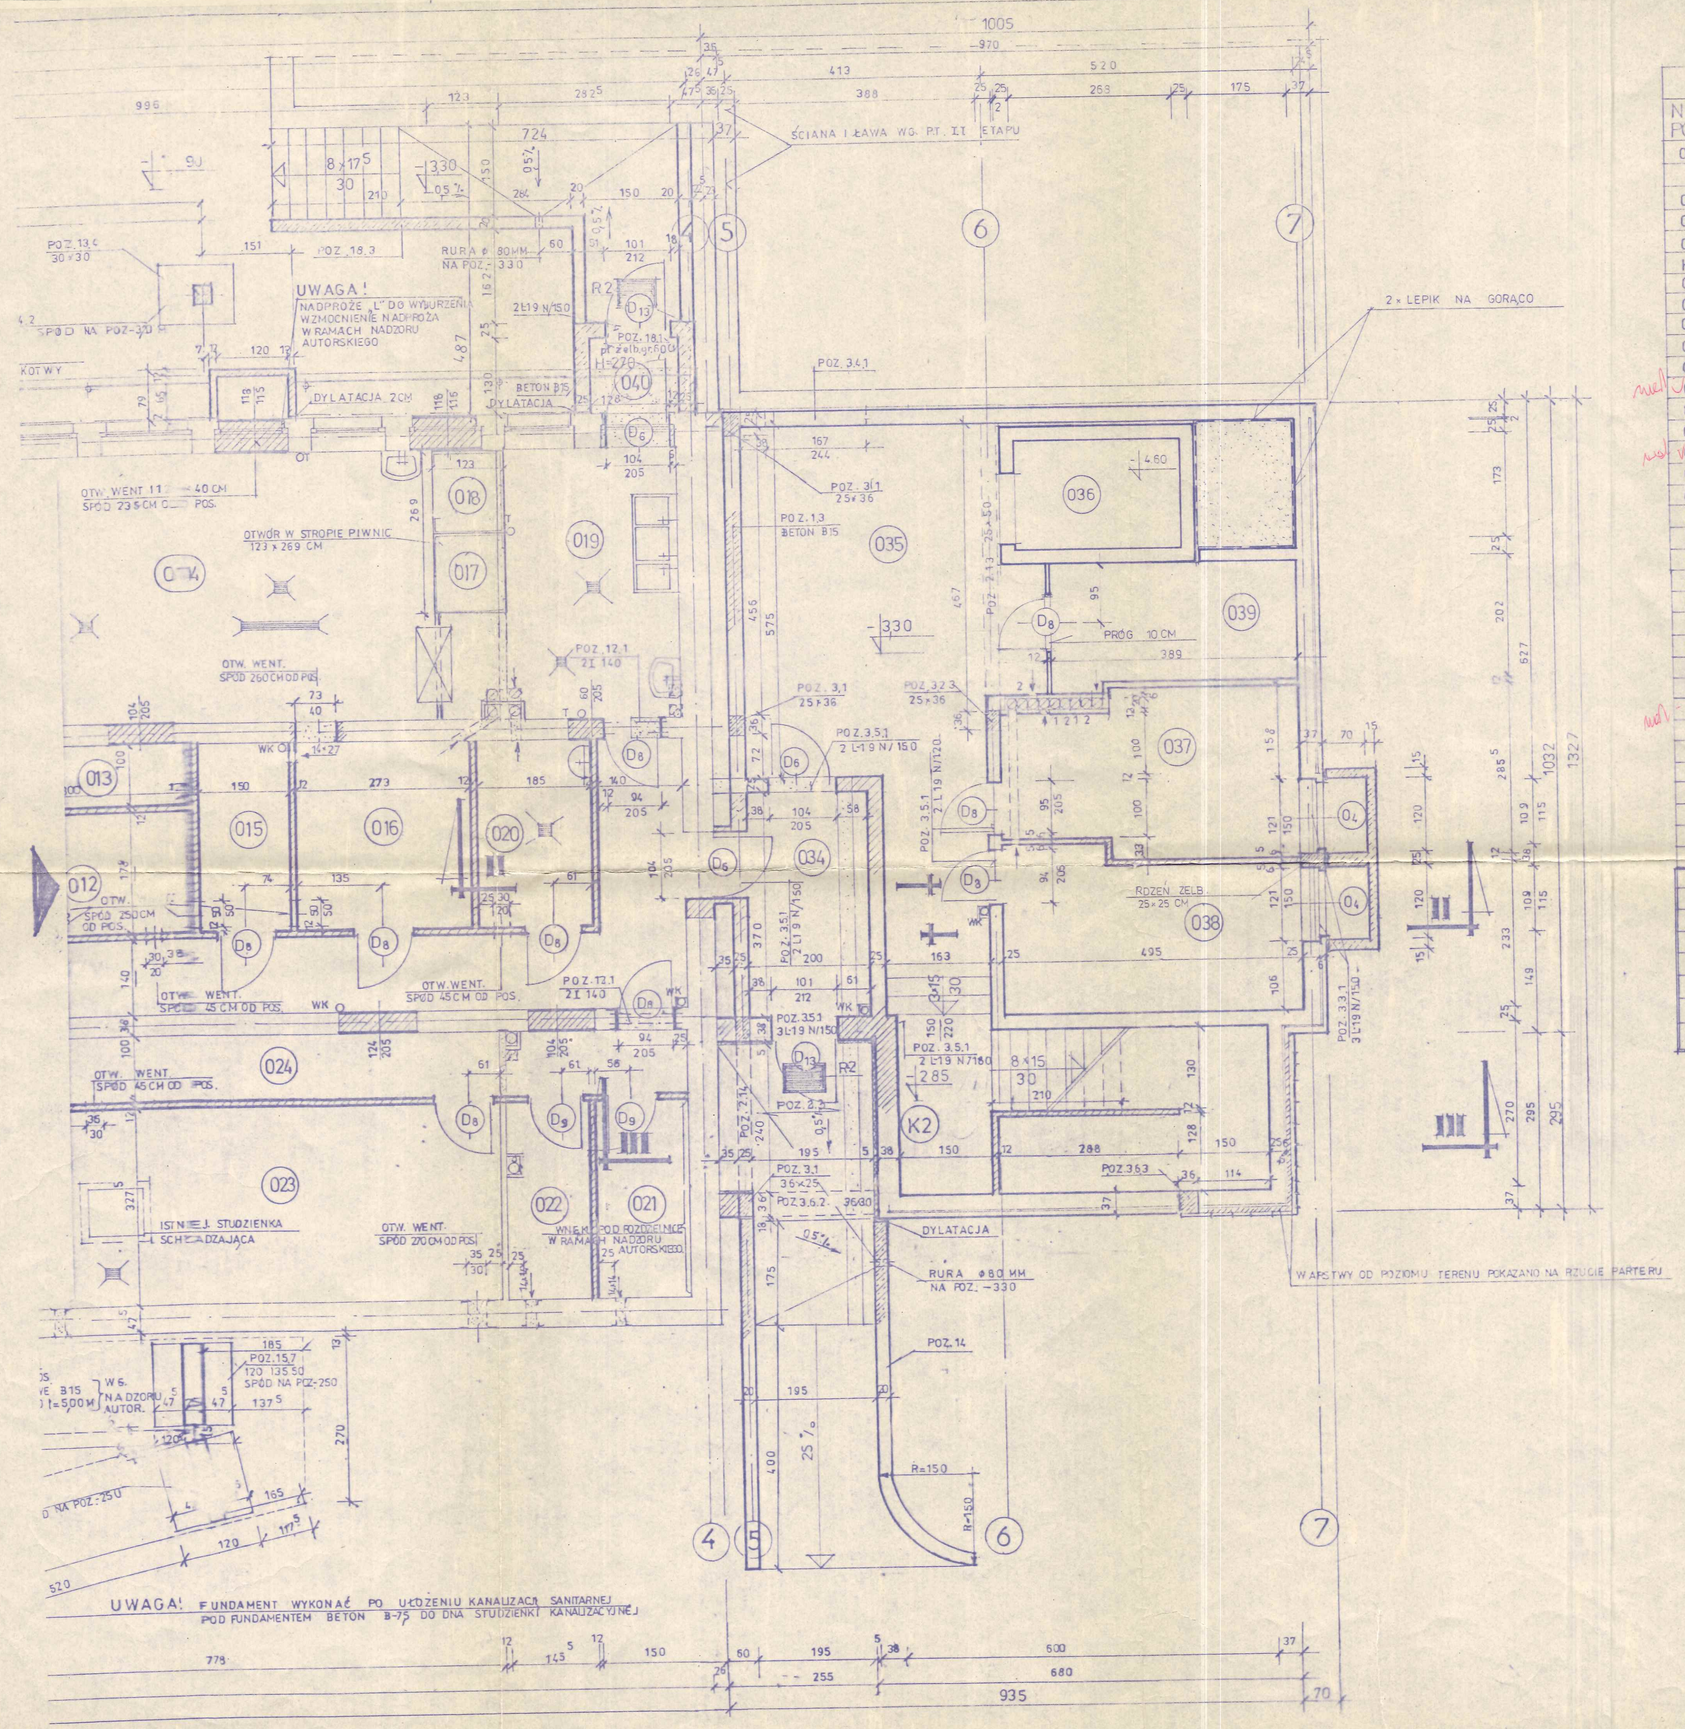

WYKAZ POMIESZCZE

NR POM.	NAZWA POMIESZCZENIA	POW. m²		OKOŃCZENIE ŚCIAN.				
					h=210 amperia	h=210 glazura	białkow.	wapienne
01	KINEZYTERAPIA	40,92	plasti					
03	WĘZEŁ SANITARNY	9,57	terrakota	●				
04	TERAPIA ZAJĘCIOWA	19,80	gumolit	●				
05	KOMUNIKACJA	39,00	gumolit	●				
K1	KLATKA SCHODOWA	16,10	lastrico	●				
06	KOMUNIKACJA	42,16	gumolit	●	●			
07	OBIERALNIA ZIEMNIAKÓW I WARZYW	12,76	terrakota	●		●		
08	ANEKS JADALNY PRAC. KUCHNI	7,04	gumolit	●				
09	MYCIE NACZYŃ KUCHENNYCH	7,59	terrakota			●		
010	MAGAZYN ZIEMNIAKÓW I WARZYW	12,00	beton				●	
011	SZAFY CHŁODNICZE	12,40	terrakot	●		●		
012	ODKAŻANIE JAJ	6,00	gumolit	●	●			
013	SPIŻARNIA	3,00	terrakota	●		●		
014	KUCHNIA	56,60	terrakota			●		●
015	MAGAZYN ZASOBÓW	4,50	gumolit	●				
016	MAGAZYN PRODUKTÓW SUCHYCH	8,40	gumolit	●	●			
017	DŹWIG 100.45/1	1,58						
018	DŹWIG 100.45/1	1,58						
019	ZMYWALNIA NACZYŃ	13,32	terrakota	●		●		
020	MAGAZYN KISZONEK	5,70	terrakota	●		●		
021	ROZDZIELNIA NN	4,95	gumolit	●	●			
022	MAGAZYN OPAKOWAŃ ZWROTNYCH	4,95	gumolit	●	●			
023	WĘZEŁ CIEPLNY	24,64	beton				●	
024	KORYTARZ	11,70	beton				●	
025	WENTYLATORNIA	31,82	beton				●	
026	SZATNIA PRAC. KUCHNI 5K.	9,89	gumolit	●	●			
027	WC PRAC. KUCHNI	6.72		●	POM. SP. ●	●		
028	WĘZEŁ SANITARNY	14,19	terrakota	●		●		
029	POKÓJ BIUROWY KUCHNI	11,88	gumolit	●				
030	SZATNIA PERSONELU DPS	27,28	gumolit	●	●			
031	WĘZEŁ SANITARNY	20,24	terrakota	●		●		
032	PRZYŁĄCZE WODOCIĄGOWE	3,75	beton				●	
033	PR[illegible] MORTE	20,77	terrakota	●		●		
034	ŚLUZA	7,00	gumolit	●				
035	KOMUNIKACJA	36,65	gumolit	●	●			
036	DŹWIG ds 1306	4,64						
037	MAGAZYN BRUDNEJ BIELIZNY	8,16	terrakota	●		●		
038	MAGAZYN CZYSTEJ BIELIZNY	15,60	terrakota	●		●		
K2	KLATKA SCHODOWA	16,55	lastrico					
039	MASZYNOWNIA	6,00	beton	●				
040	PRZEDSIONEK	2.09	lastrico	●				

cały sufit + 0,30 pasek ociąg

Kopia zgodna

wpłynęło 21.10.94

ANEKS NR 1

PROJPRZEM-PROJEKT SPÓŁKA Z O.O. BYDGOSZCZ

Inwestor: DOM POMOCY SPOŁECZNEJ - KORONOWO

Nr zlecenia: 40319

Obiekt: DPS W KORONOWIE UL. PADEREWSKIEGO ETAP I

Treść rys.: RZUT PIWNIC

Data: 09.94 R.

PROJPRZEM PROJEKT

Proj.	Fazę	Skala	Branża	Nr rys.
T1/2	P.T	1:50	A	2/13

Autor proj.: ARCH. Z. HICHCZYCKI

Opracował: H. FRĄCKIEWICZ

Kreślił: -||-

Sprawdził: INŻ. ARCH. H. NIEMCZYK

Kier. pracowni: MGR INŻ. J. MUSIAŁA

INSPEKTOR NADZORU
inż. Andrzej Białoskórski
upr. bud. UAN-KZ-7210/294/88

94.10.21