

Bydgoszcz, dnia 16.09. 2024 roku

Samodzielna Inicjatywa Mieszkaniowa
„SIM” sp. z o. o.
ul. Wąska 3, 85-036 Bydgoszcz

OŚWIADCZENIE

Oświadczam, że Samodzielna Inicjatywa Mieszkaniowa „SIM” sp. z o. o. jest właścicielem / użytkownikiem wieczystym / zarządcą nieruchomości zlokalizowanej w Bydgoszczy przy ul. Filtrowej, oznaczonej w ewidencji gruntów m.in. jako działki nr 33/6, 32/8 i 29/5 obręb 28 (księgi wieczyste: BY1B/00217259/1, BY1B/00218072/3).

Samodzielna Inicjatywa Mieszkaniowa „SIM” sp. z o. o. akceptuje trasę przyłącza ciepłowniczego do budynku mieszkalnego, położonego w Bydgoszczy przy ul. Filtrowej F-16, przedstawioną na załączniku graficznym, stanowiącym integralną część oświadczenia.

Samodzielna Inicjatywa Mieszkaniowa „SIM” sp. z o. o. wyraża zgodę na czasowe i trwałe zajęcie terenu pod budowę przyłącza ciepłowniczego dwuprzewodowego, podziemnego, preizolowanego do przedmiotowego budynku.

Uwagi:

Inwestor (KPEC spółka z o.o.) własnym kosztem i staraniem przywróci teren do stanu sprzed realizacji inwestycji.

Załącznik


mapa wykonana w systemie KPEC EC.GIS

Prezes Spółki

mgr inż. Andrzej Chrapkowski

/podpis/


Samodzielna Inicjatywa
Mieszkaniowa „SIM” sp. z o.o.
85-036 Bydgoszcz, ul. Wąska 3
tel. 52 373 10 21
NIP 953-26-35-471 REGON 341253560

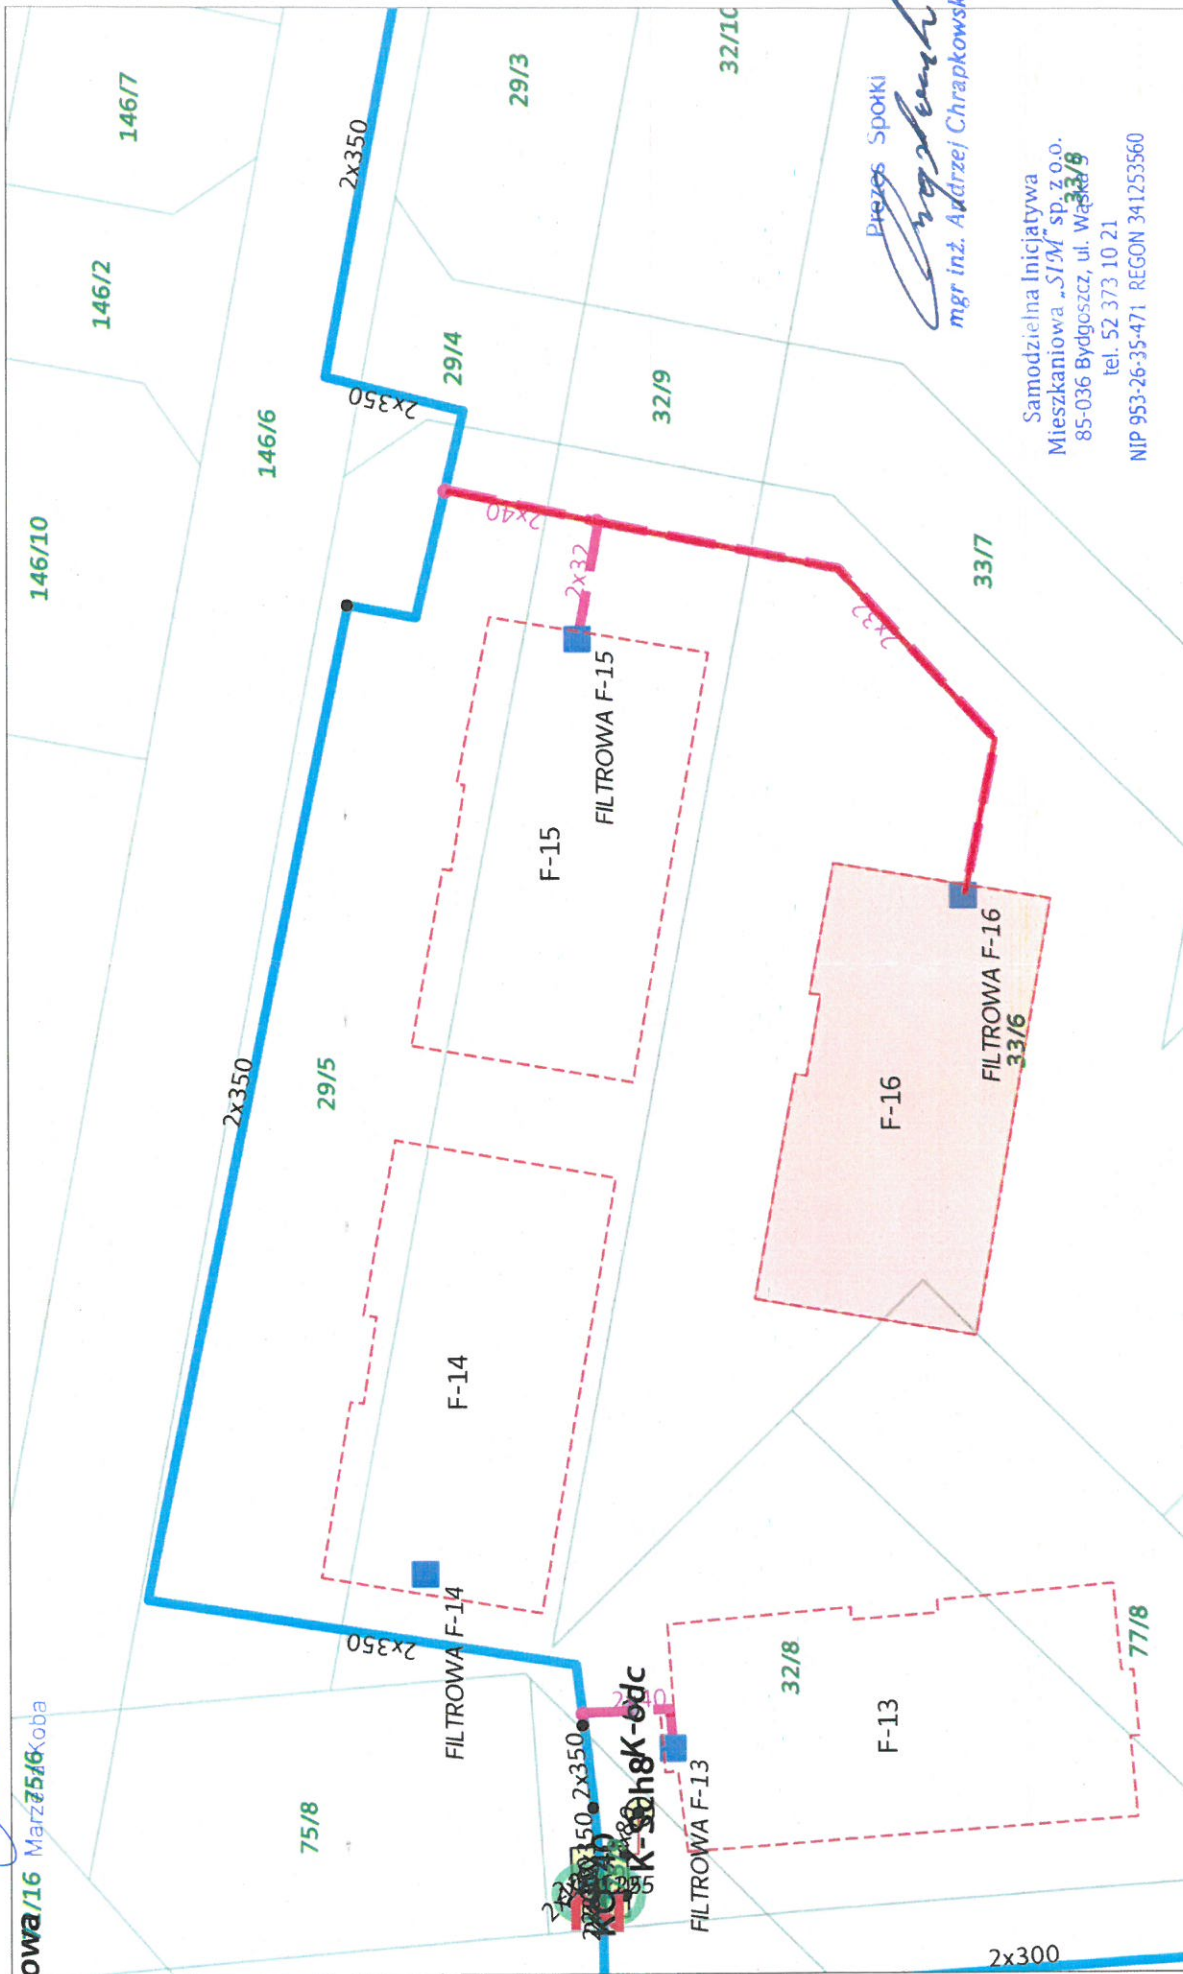

KPEC

www.kpec.bydgoszcz.pl

— Planowane przyłącze ciepłownice 2x DN40/2x DN32

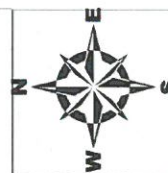

1:500
 0 m 5 m 10 m 15 m

Przez Spółkę
mgr inż. Andrzej Chrapkowski

Samodzielna Inicjatywa
 Mieszkaniowa „SI” sp. z o.o.
 85-036 Bydgoszcz, ul. Wałowa 33/8
 tel. 52 373 10 21
 NIP 953-26-35-471 REGON 341253560