

WOJEWÓDZKI URZĄD
OCHRONY ZABYTEKÓW W TORUNIU
DELEGATURA W BYDGOSZCZY
85-102 BYDGOSZCZ, ul. Józefa 2
tel./fax 52 322 49 55 52 334 42 17
NIP 655-16-21-709 REGON 146343402

ST
Janusz

OTRZYMANO
DZIAŁ PRZYGOTOWANIA
I REALIZACJI INWESTYCJI

26. 09. 2024

II / 1463 / 2024

Bydgoszcz, dnia 19 września 2024r.

KOMUNALNE PRZEDSIĘWSTWIE ENERGETYKI CIEPŁEJ Spółka z o.o. w BYDGOSZCZY	
wpł. dnia	25. 09. 2024
Zał.	1.
L.dz.	7456-5030

podpis

Dyrektor
ds. Inwestycji
Jacek Witkowski

WU OZ. DB. ZAR. 5152.1.120.2024.TZ.
op. A – 414/2024 (korekta trasy).

26. 09. 2024

DZIAŁ TERENOWO-PRAWNY

KPEC sp. z o.o. w Bydgoszczy

Dotyczy : opinii do prac ziemnych związanych z budową przyłącza ciepłowniczego z miejskiej sieci ciepłowniczej do budynku położonego przy ulicy Filtrowej F-16 w Bydgoszczy, zgodnie z lokalizacją przedstawioną na załącznikach graficznych dołączonych do wniosku.

Wojewódzki Urząd Ochrony Zabytków w Toruniu Delegatura w Bydgoszczy opiniuje pozytywnie z następującymi uwagami :

w przypadku odkrycia obiektu zabytkowego wymagane jest:

1. Wstrzymanie wszelkich robót mogących uszkodzić lub zniszczyć odkryty przedmiot,
2. Zabezpieczenie tego przedmiotu i miejsca jego odkrycia,
3. Niezwłoczne zawiadomienie o tym właściwego Wojewódzkiego Konserwatora Zabytków, a jeśli nie jest to możliwe właściwego wójta (burmistrza, prezydenta miasta).


Podstawa prawna : Ustawa o ochronie zabytków i opiece nad zabytkami z dnia 23.VII.2003 roku (Dz. U. z 2022r. poz. 840).

Kierownik Delegatury

mgr inż. Janusz Flemming

Otrzymuje : adresat


Kierownik Działu
Terenowo - Prawnego

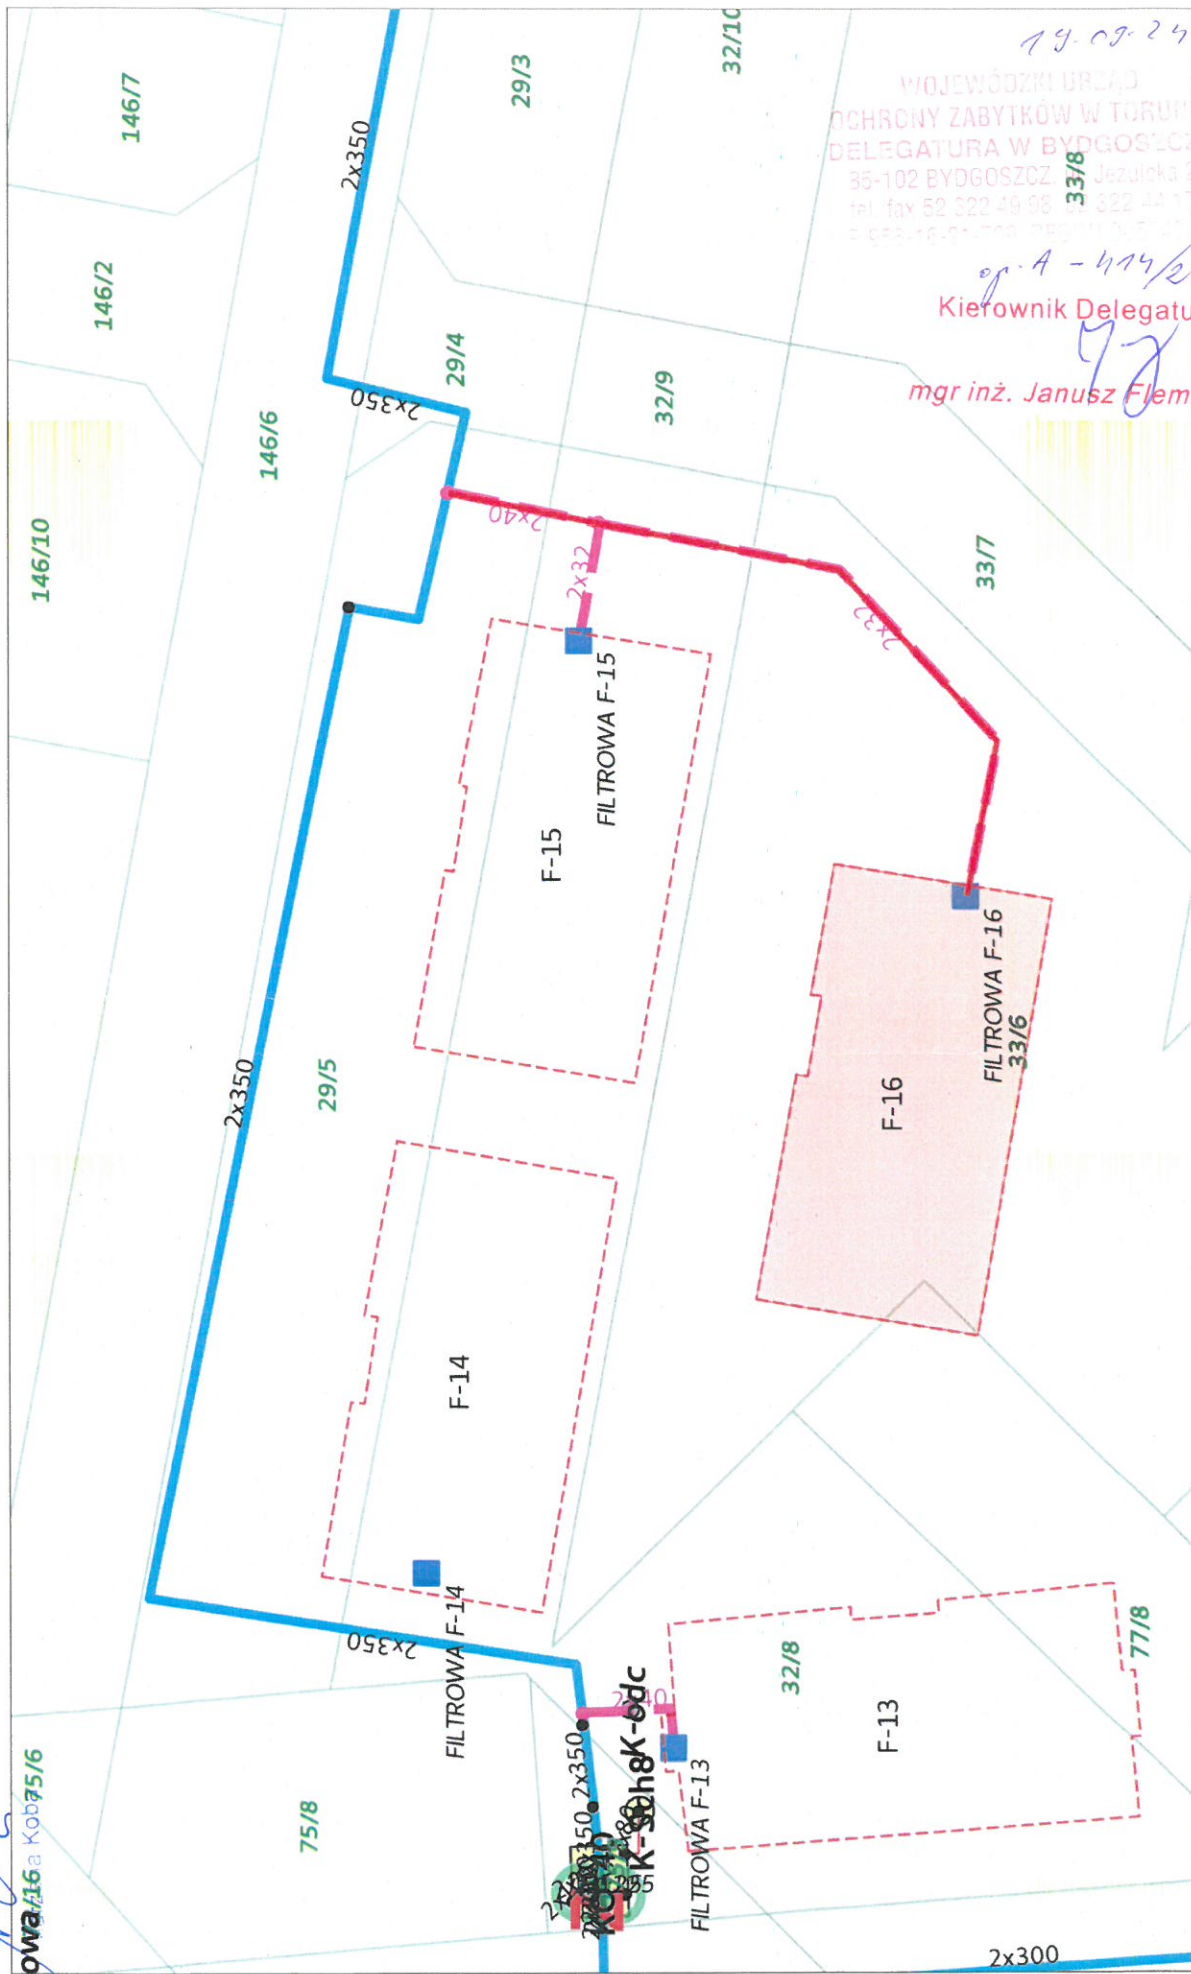

KPEC

www.kpec.bydgoszcz.pl

— Planowane przyłącze ciepłownicze 2xDN40/2xDN32

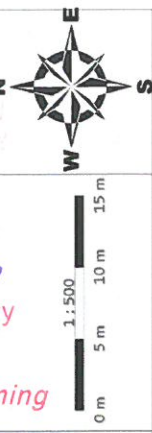

19.09.2017
WOJEWÓDZKI URZĄD
OCHRONY ZABYTKÓW W TORUNIU
DELEGATURA W BYDGOSZCZY
35-102 BYDGOSZCZ, Jezuitska 2
tel. fax 52 322 49 98 322 44 11
e 555-16-91-708 355-16-91-709
og. A - 474/20
Kierownik Delegatury
mgr inż. Janusz Flemming