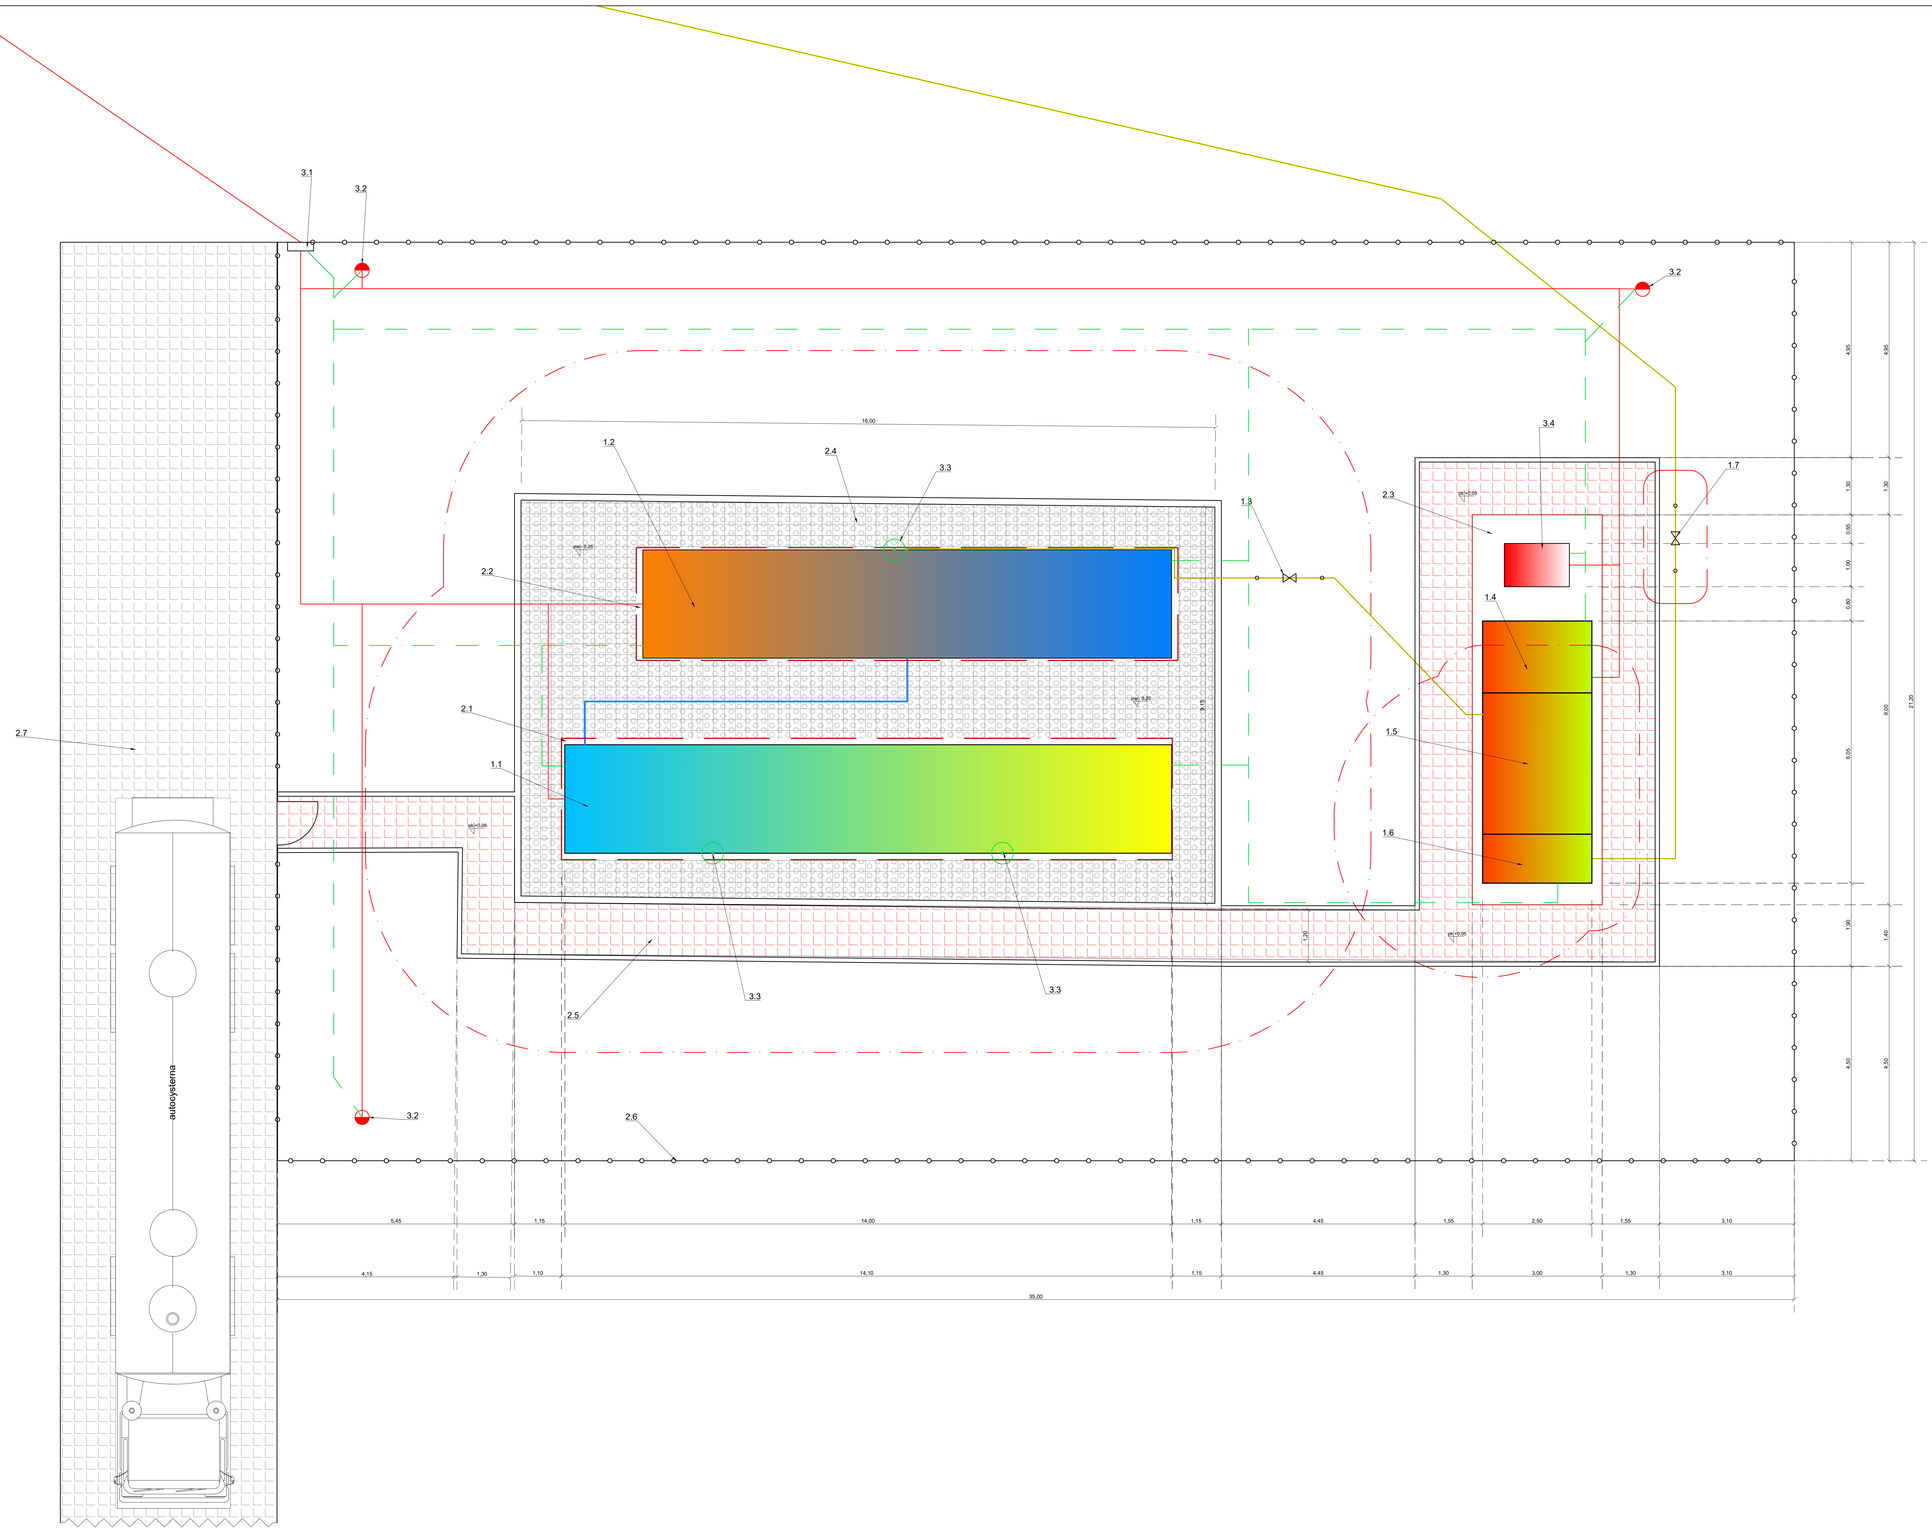

LEGENDA:
Branża sanitarna:
1.1 - Proj. zbiornik magazynowy LNG o poj. 37m³
1.2 - Proj. zespół parownic produktowych
1.3 - Proj. ZZU wejściowy
1.4 - Proj. kontener kotłowni
1.5 - Proj. kontener SRP
1.6 - Proj. kontener nawanialni
1.7 - ZZU wyjściowe
Strefa 2 zagrożenia wybuchem

Branża konstrukcyjno - budowlana:
2.1 - Moduł prefabrykowanego fundamentu pod zbiornik magazynowy o wym. 2,8 x 14 x 0,7m
2.2 - Moduł prefabrykowanego fundamentu pod parownice produktowe o wym. 2,6 x 12,5 x 0,7m
2.3 - Płyty betonowe pod posadowienie konterenów o wym 3,0 x 9,0 x 0,2m
2.4 - Proj. wanna awaryjna wykonana z geokraty parkingowej wypełnionej keramzytem budowlanym o gr. 10cm pow. 75m^2
2.5 - Proj. ciąg pieszy z kostki bet. pow. 73m^2
2.6 - Proj. ogrodzenie panelowe z furtką, L=114m
2.7 - Droga dojazdowa i miejsce postojowe dla cysterny dowożącej gaz LNG. Poza zakresem firmy "GAZ" Sp. z o.o. Pozostały ogrodzony teren stacji LNG, wyłożony geowłókniną i kamieniem płukanym
Branża elektryczna
3.1 - Proj. skrzynka elektryczna
3.2 - Proj. latarnie - 3 szt.
3.3 - Proj. maszty odgromowe - 3 szt.
3.4 - Proj. agregat prądotwórczy

SKALA 1:50