Struga 56

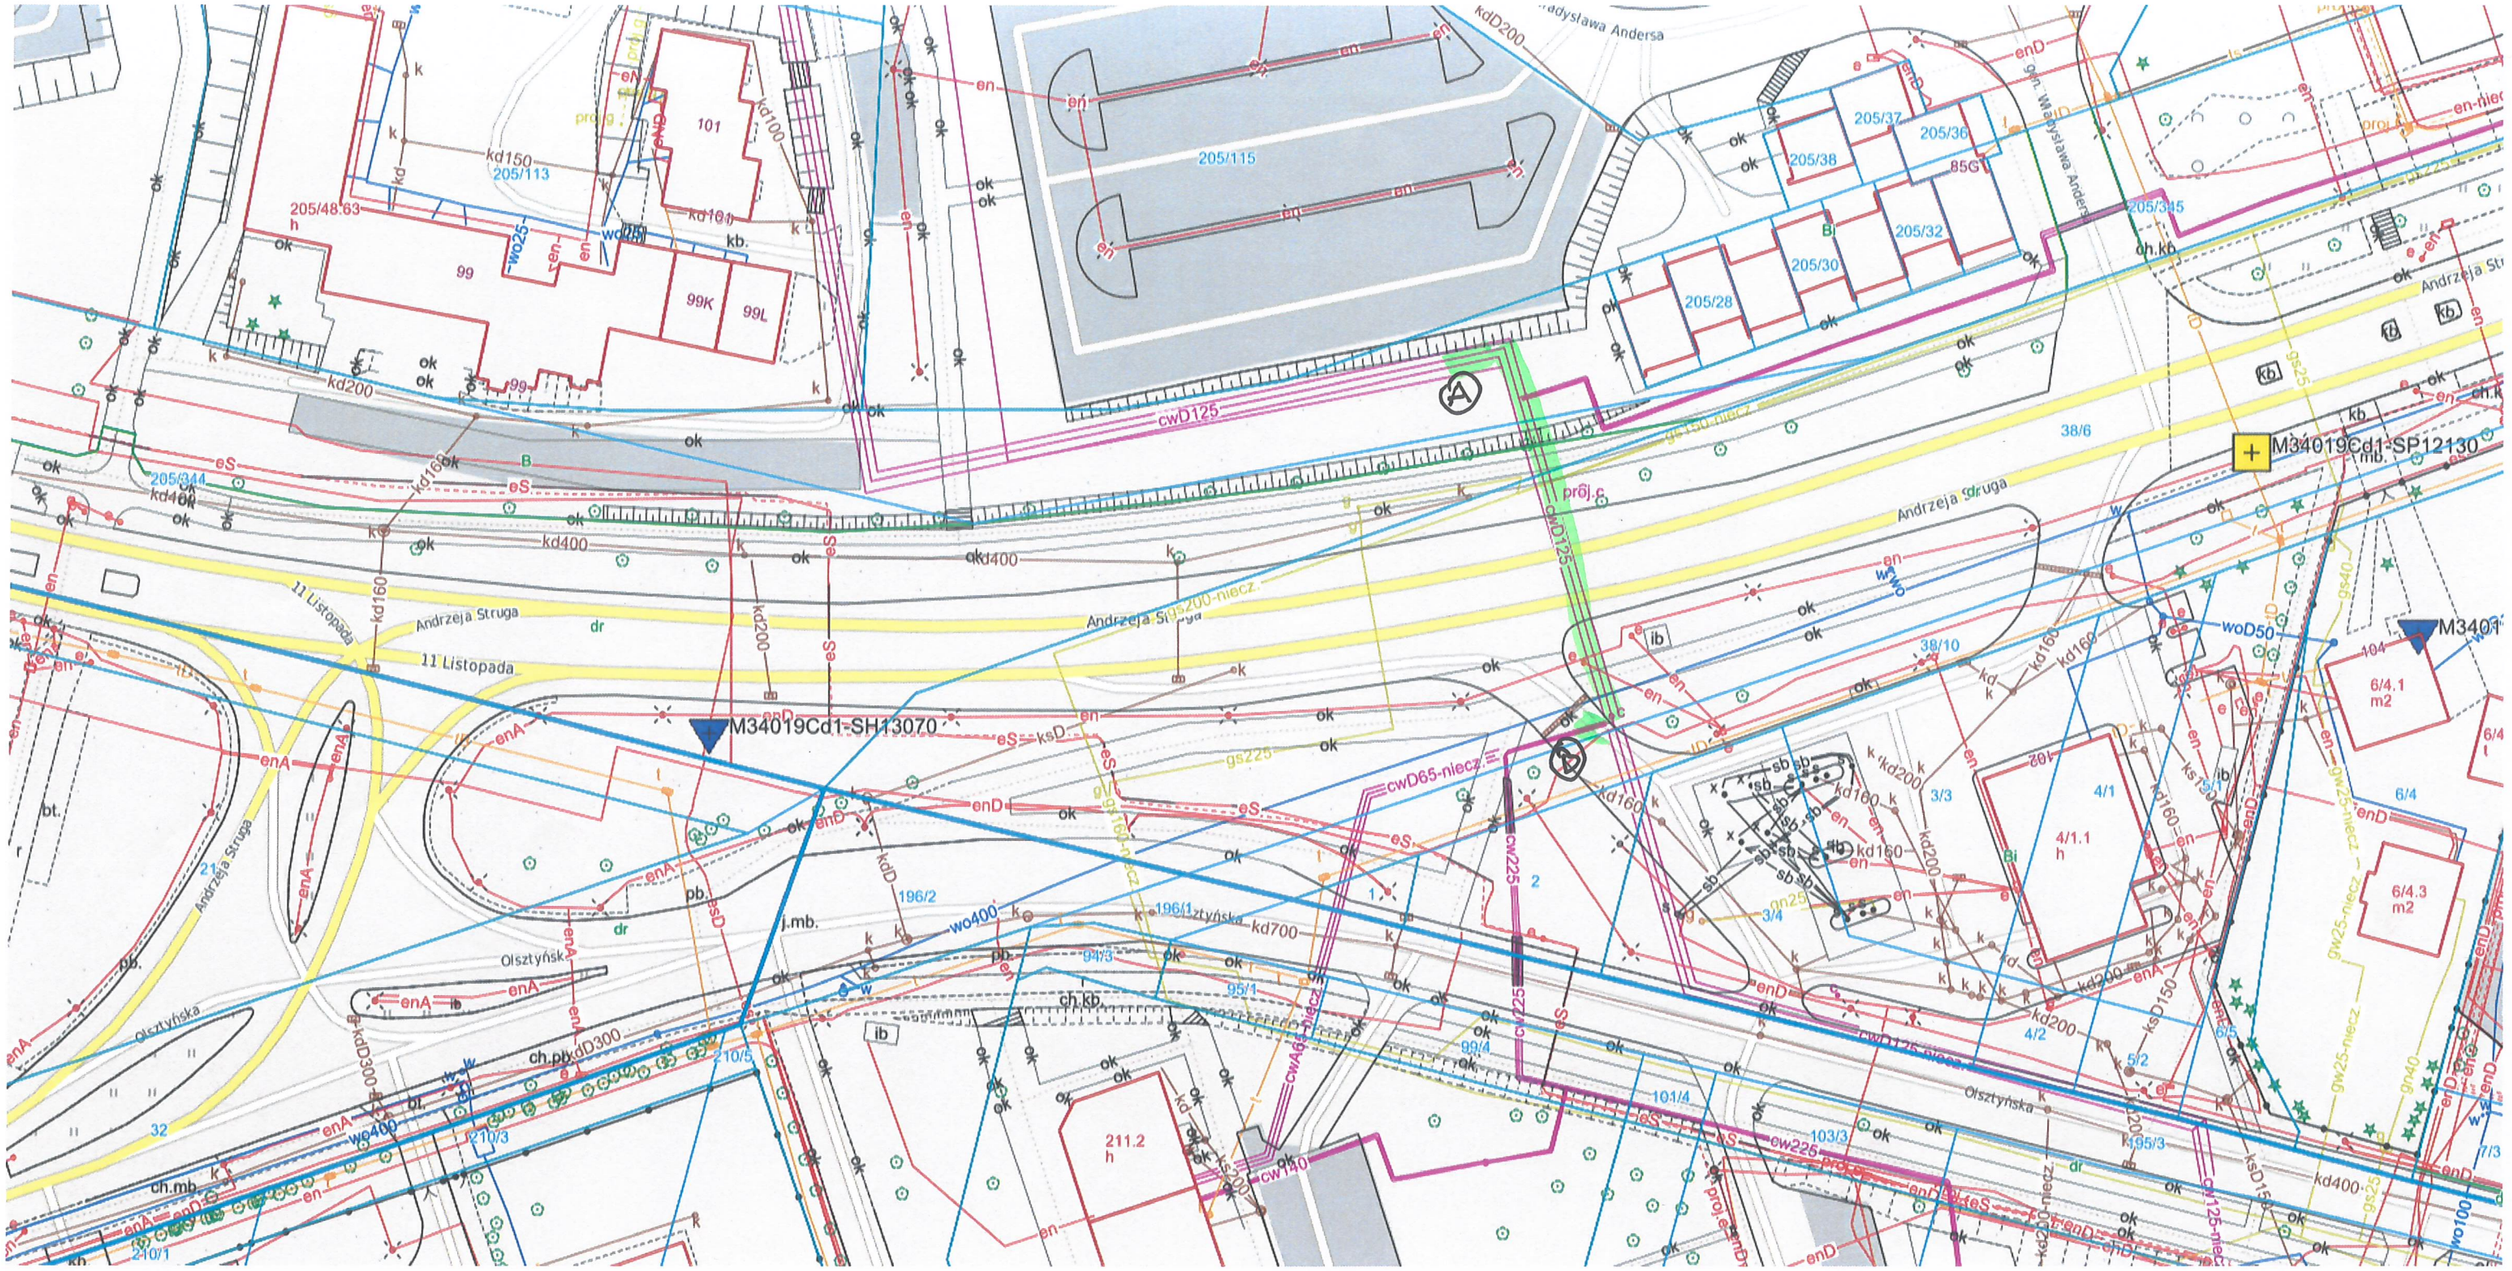
M34019Cd1-SP12130
M34019Cd1-SH13070
Andrzeja Struga
11 Listopada
Olsztyńska
Władysława Andersa
205/115
205/113
205/48:63
205/37
205/36
205/38
205/32
205/30
205/28
205/345
205/344
99
99K
99L
101
85G
38/6
38/10
6/4.1
6/4.3
6/4
4/1
4/1.1
4/2
211.2
cwD125
cwD65-niecz.
cw225
cw140
kdD200
kdD300
kd400
kd200
kd160
kd150
kd100
wo400
woD50
gs225
gs200-niecz.
gs150-niecz.
gw25-niecz.
ch.kb.
ch.mb.
ch.pk
proj.c
1 : 500
0
10 m
20 m