Załącznik nr 2.1

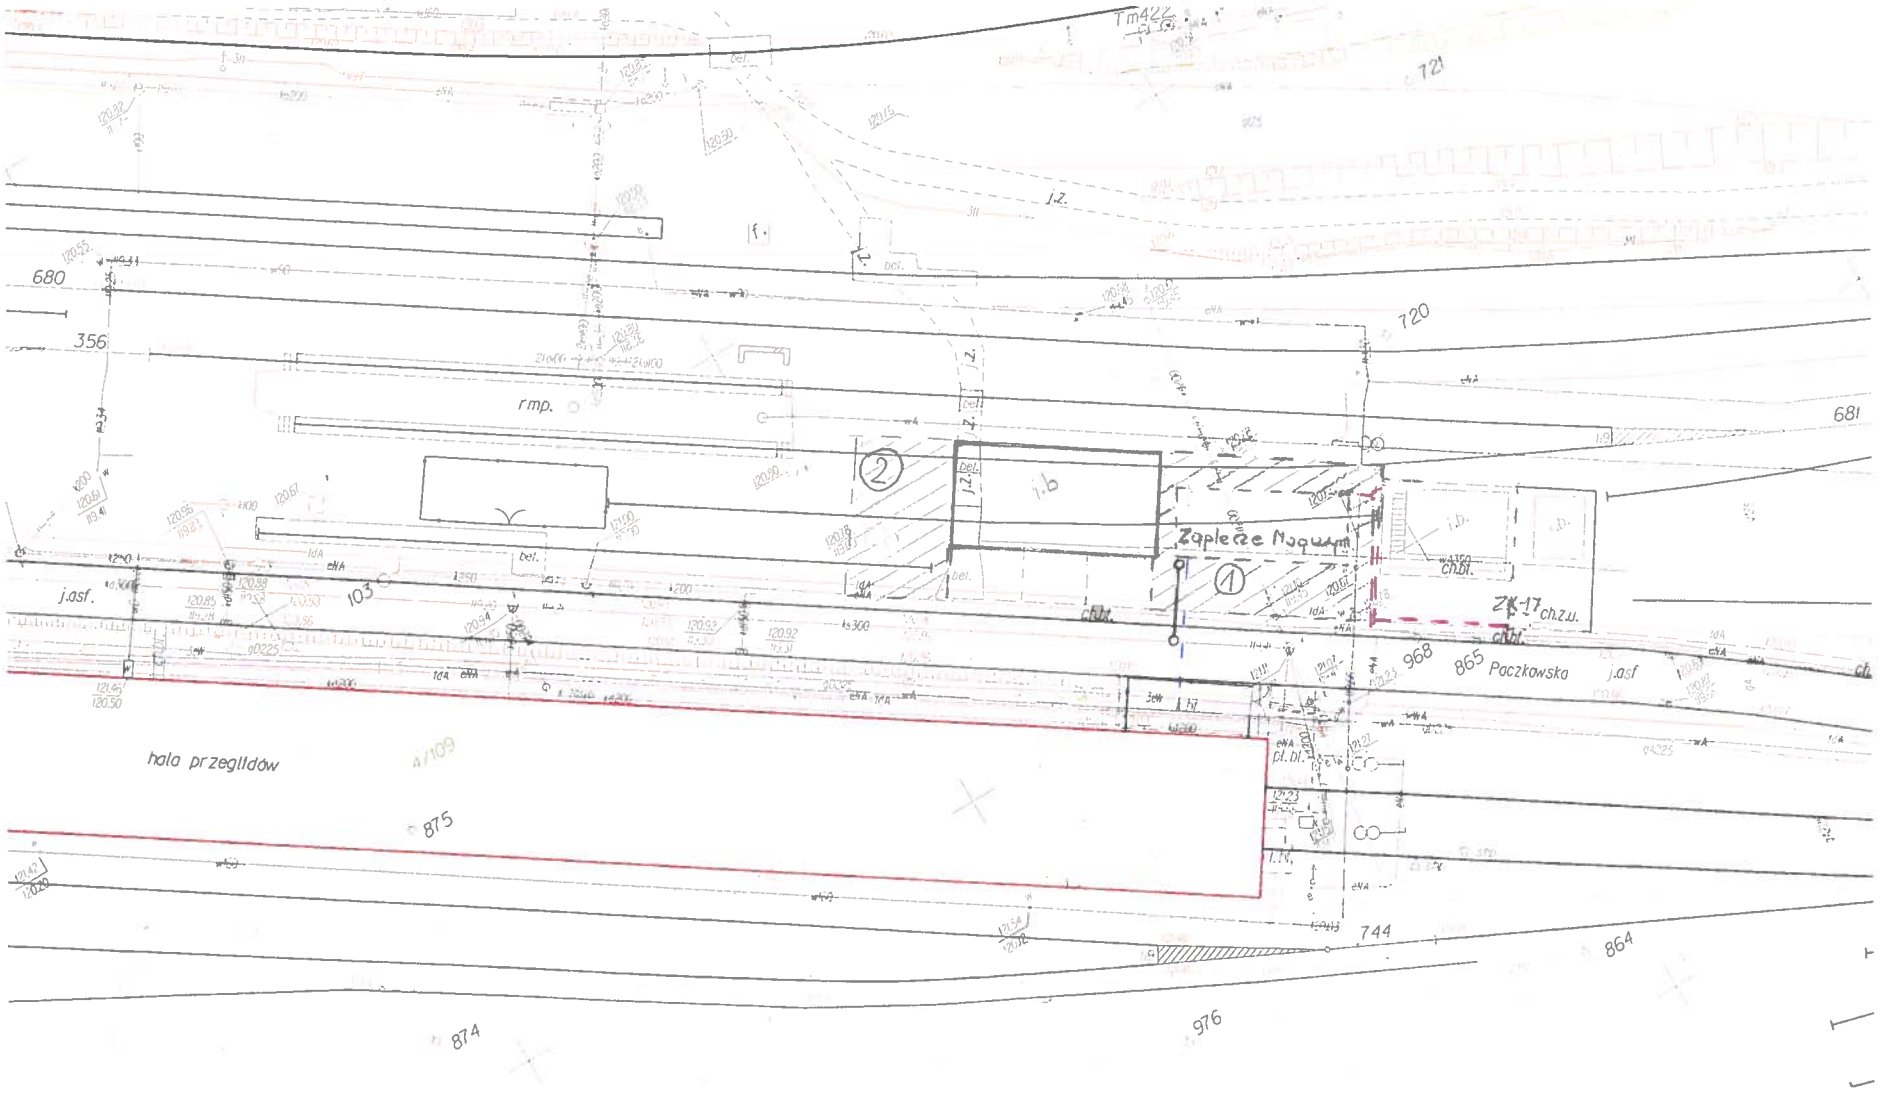

legenda:

1 Plac nad zaplecze Magazynu

2 Plac nad Garaż Magazynu

przyłącze energetyczne i światłowodowe

przyłącze wodociągowe

przyłącze kanalizacyjne / odprowadzenie ścieków ze studzienkami