


# AGENCJA RESTRUKTURYZACJI I MODERNIZACJI ROLNICTWA

## RZUT KONDYGNACJI PIWNICY

ZL III x32

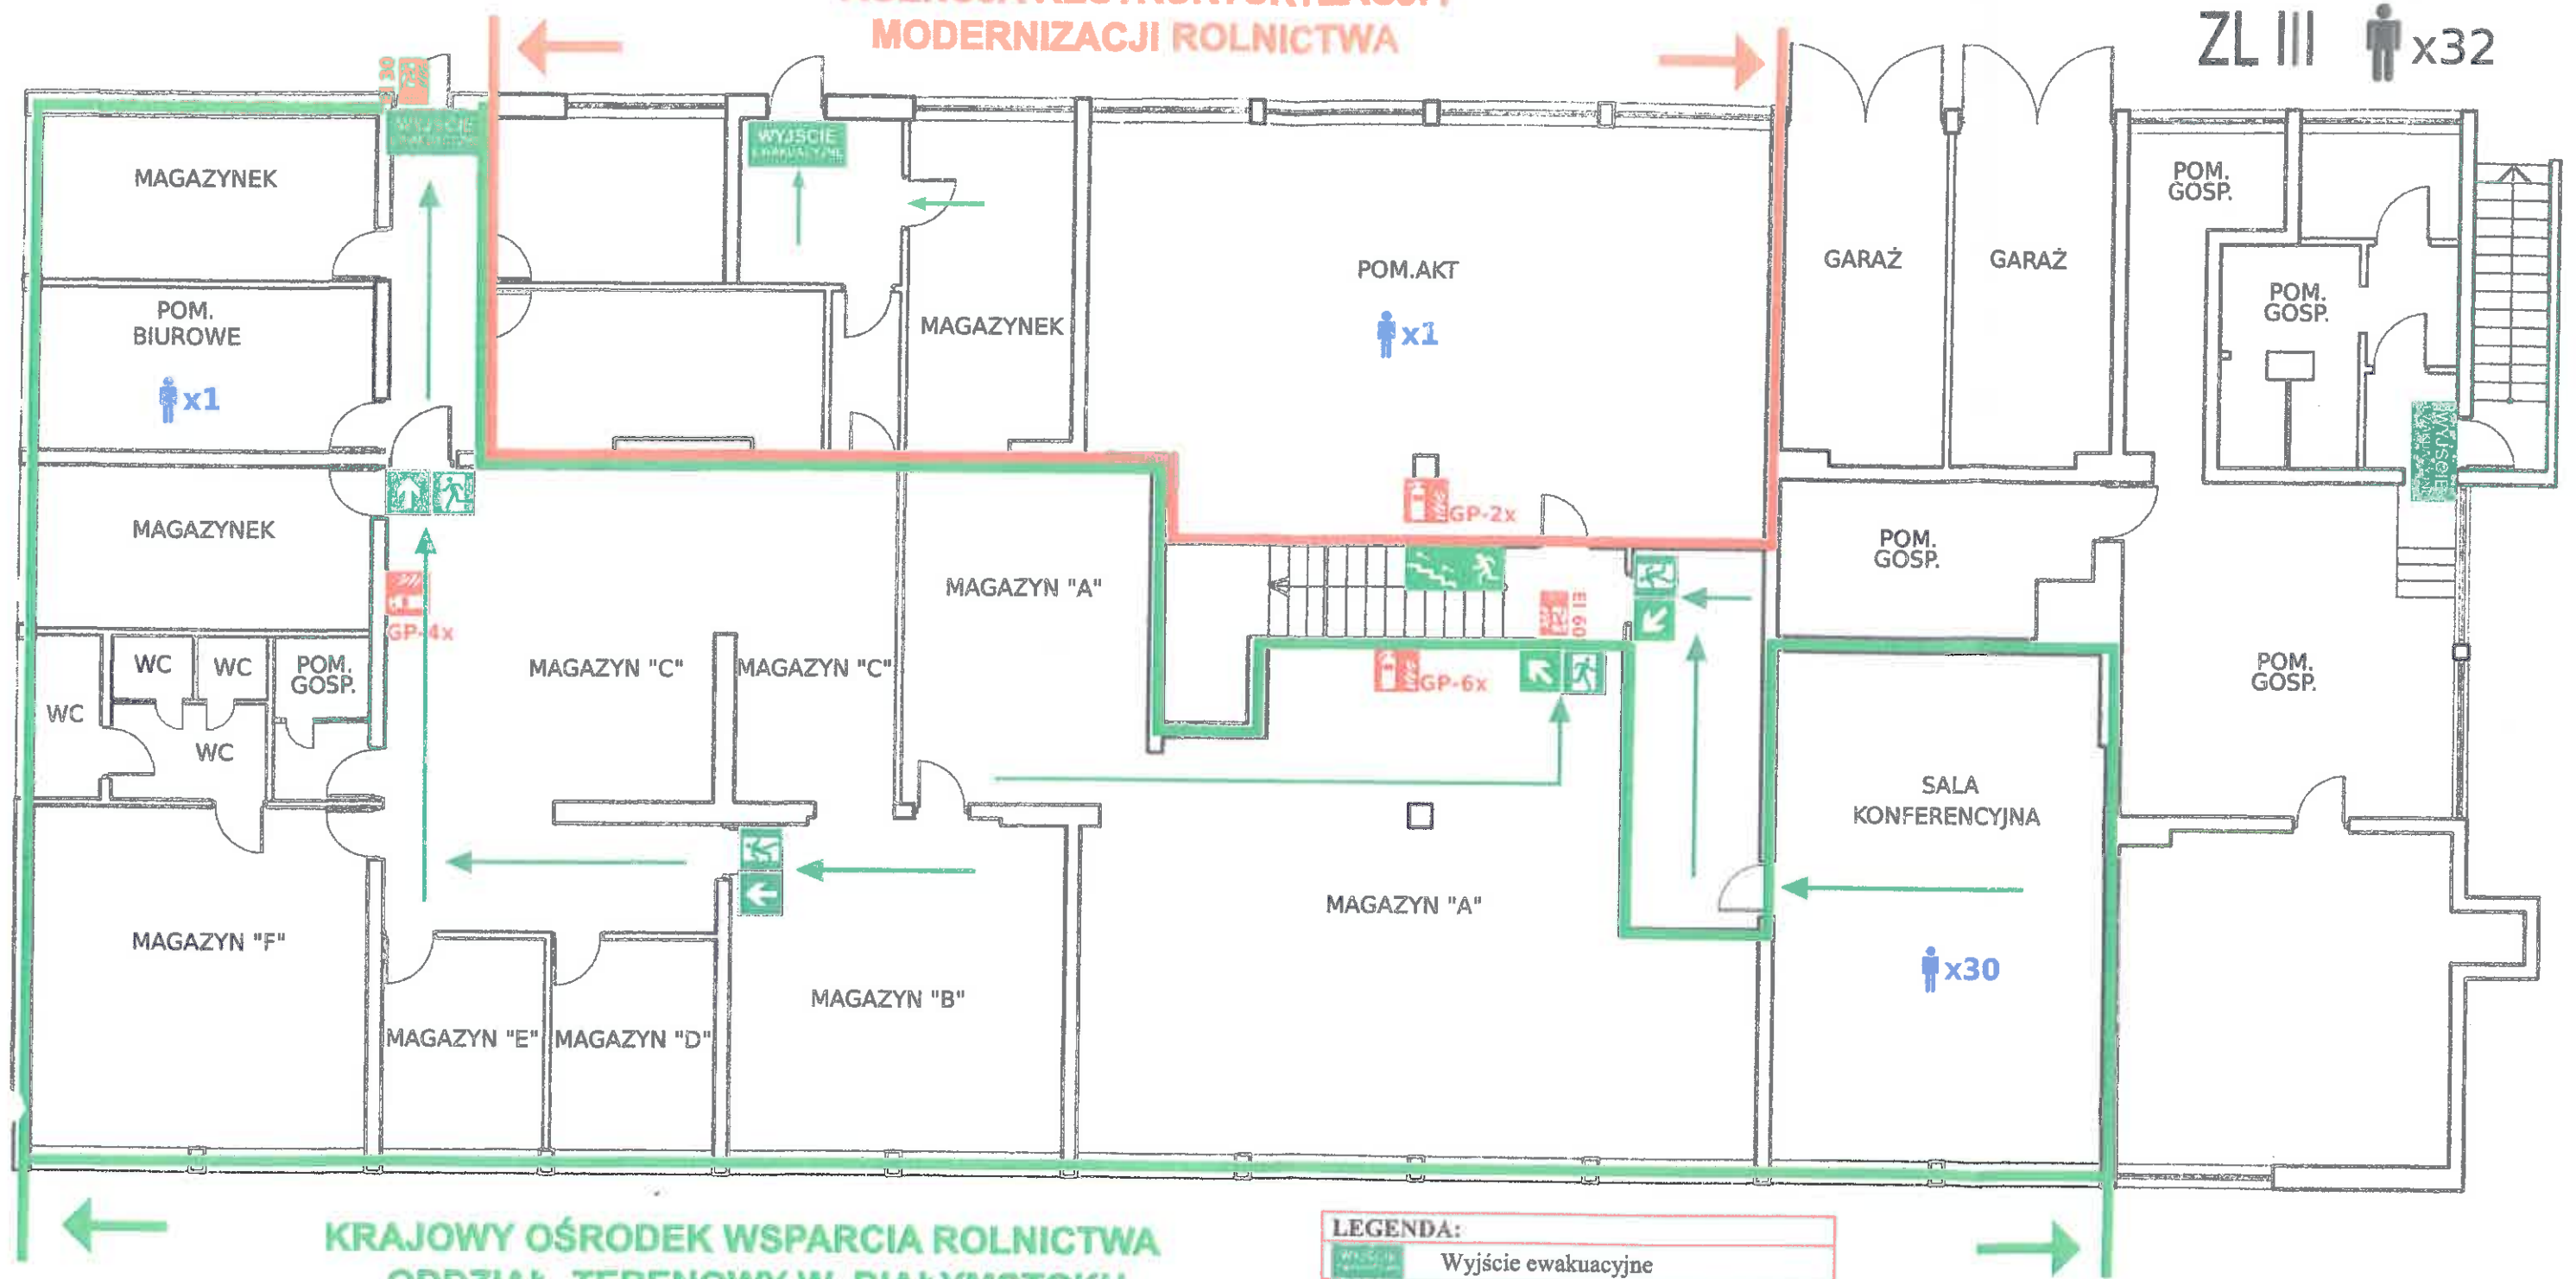

KRAJOWY OŚRODEK WSPARCIA ROLNICTWA  
ODDZIAŁ TERENOWY W BIAŁYMSTOKU

LEGENDA:	
	Wyjście ewakuacyjne
	Kierunek do wyjścia ewakuacyjnego
	Schodami do wyjścia ewakuacyjnego
	Za drzwiami idź w lewo/prosto/prawo
	Miejsce zbiórki do ewakuacji
	Kierunek ewakuacji
	Gaśnica
	Hydrant
	Przeciwpowozowy wyłącznik prądu
	Ręczny ostrzegacz powozowy
	Centrala systemu powozu
	Drzwi przeciwpowozowe / zamykać !
	Droga powozowa

**W RAZIE POWOZU LUB INNEGO  
NIEBEZPIECZENSTWA:**

- powiadom osoby bezpośrednio zagrożone,
- powiadom zarządcę budynku o zagrożeniu,
- wyznaczony personel kieruje ewakuacją użytkowników,
- kierować się zgodnie ze znakami ewakuacyjnymi na zewnątrz budynku do miejsca zbiórki

**INSPEKTOR**  
do spraw przeciwpowozowych

**inż. Dariusz Krachala**  
Dyplom Nr 2389/XVIII/90 SChP w Poznaniu

Opracował:

**TECH - POW**