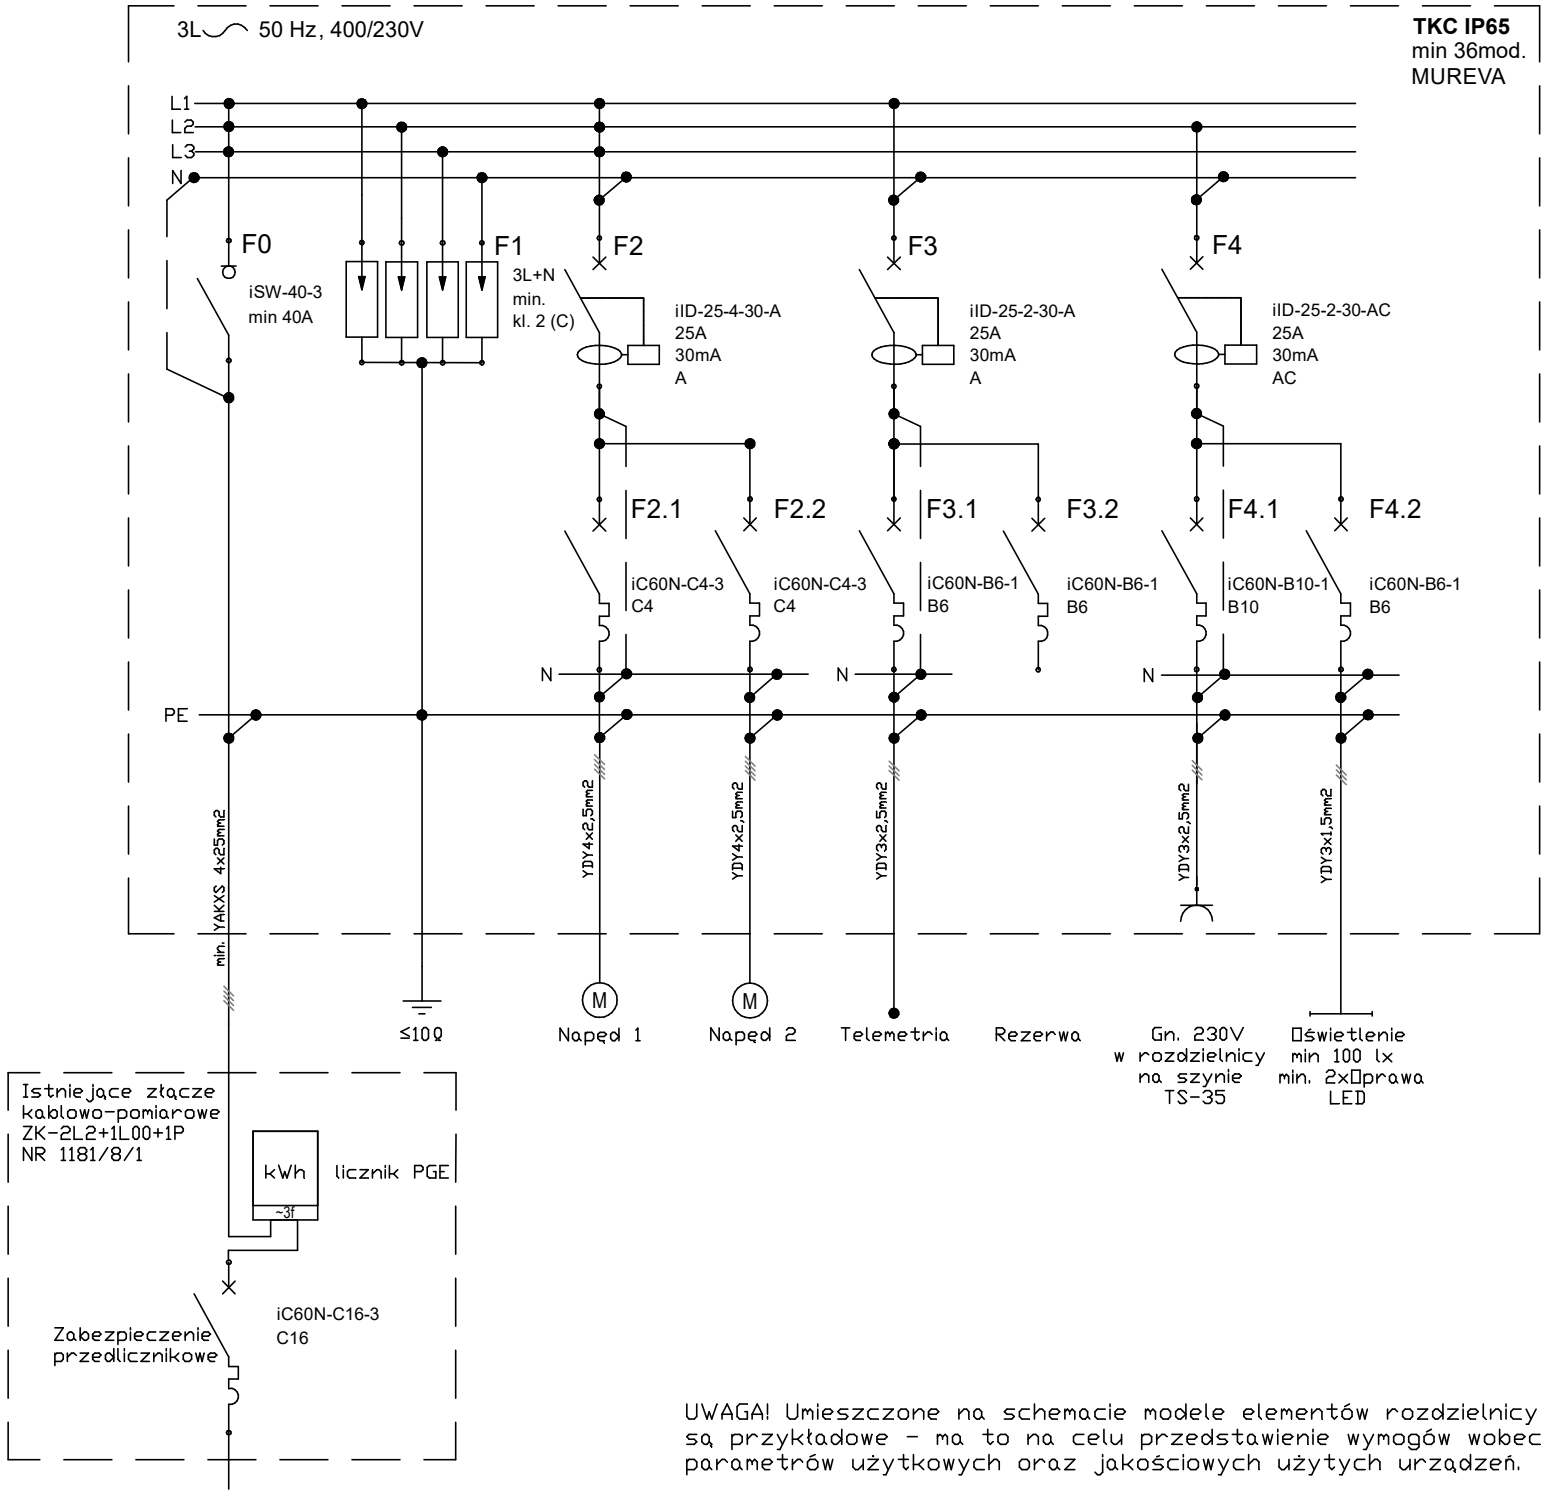

UWAGA! Umieszczone na schemacie modele elementów rozdzielnicy są przykładowe - ma to na celu przedstawienie wymogów wobec parametrów użytkowych oraz jakościowych użytych urządzeń.

LPEC	Lubelskie Przedsiębiorstwo Energetyki Cieplnej S.A. Dział Elektryczny		
Nazwa inwestycji	Wykonanie zasilania elektrycznego komory ciepłowniczej K1 przy ul. Piłsudskiego/Lubelskiego Lipca		
Inwestor	LPEC S.A. 20-822 Lublin, ul.Puławska 28		
Sprawdzający	mgr inż. Krzysztof Styk LUB/0023/PWOE/10	02.2025	
Projektant	mgr inż. Rafał Nawrocki LUB/0201/PWBE/23	02.2025	
Opracował	mgr inż. Kacper Kruczkowski	02.2025	
Schemat rozdzielnicy komory ciepłowniczej K1		Skala	-
		Nr rysunku	E03