



Trasa rurociągu pary technologicznej PWPW S.A.

Skala 1:3000

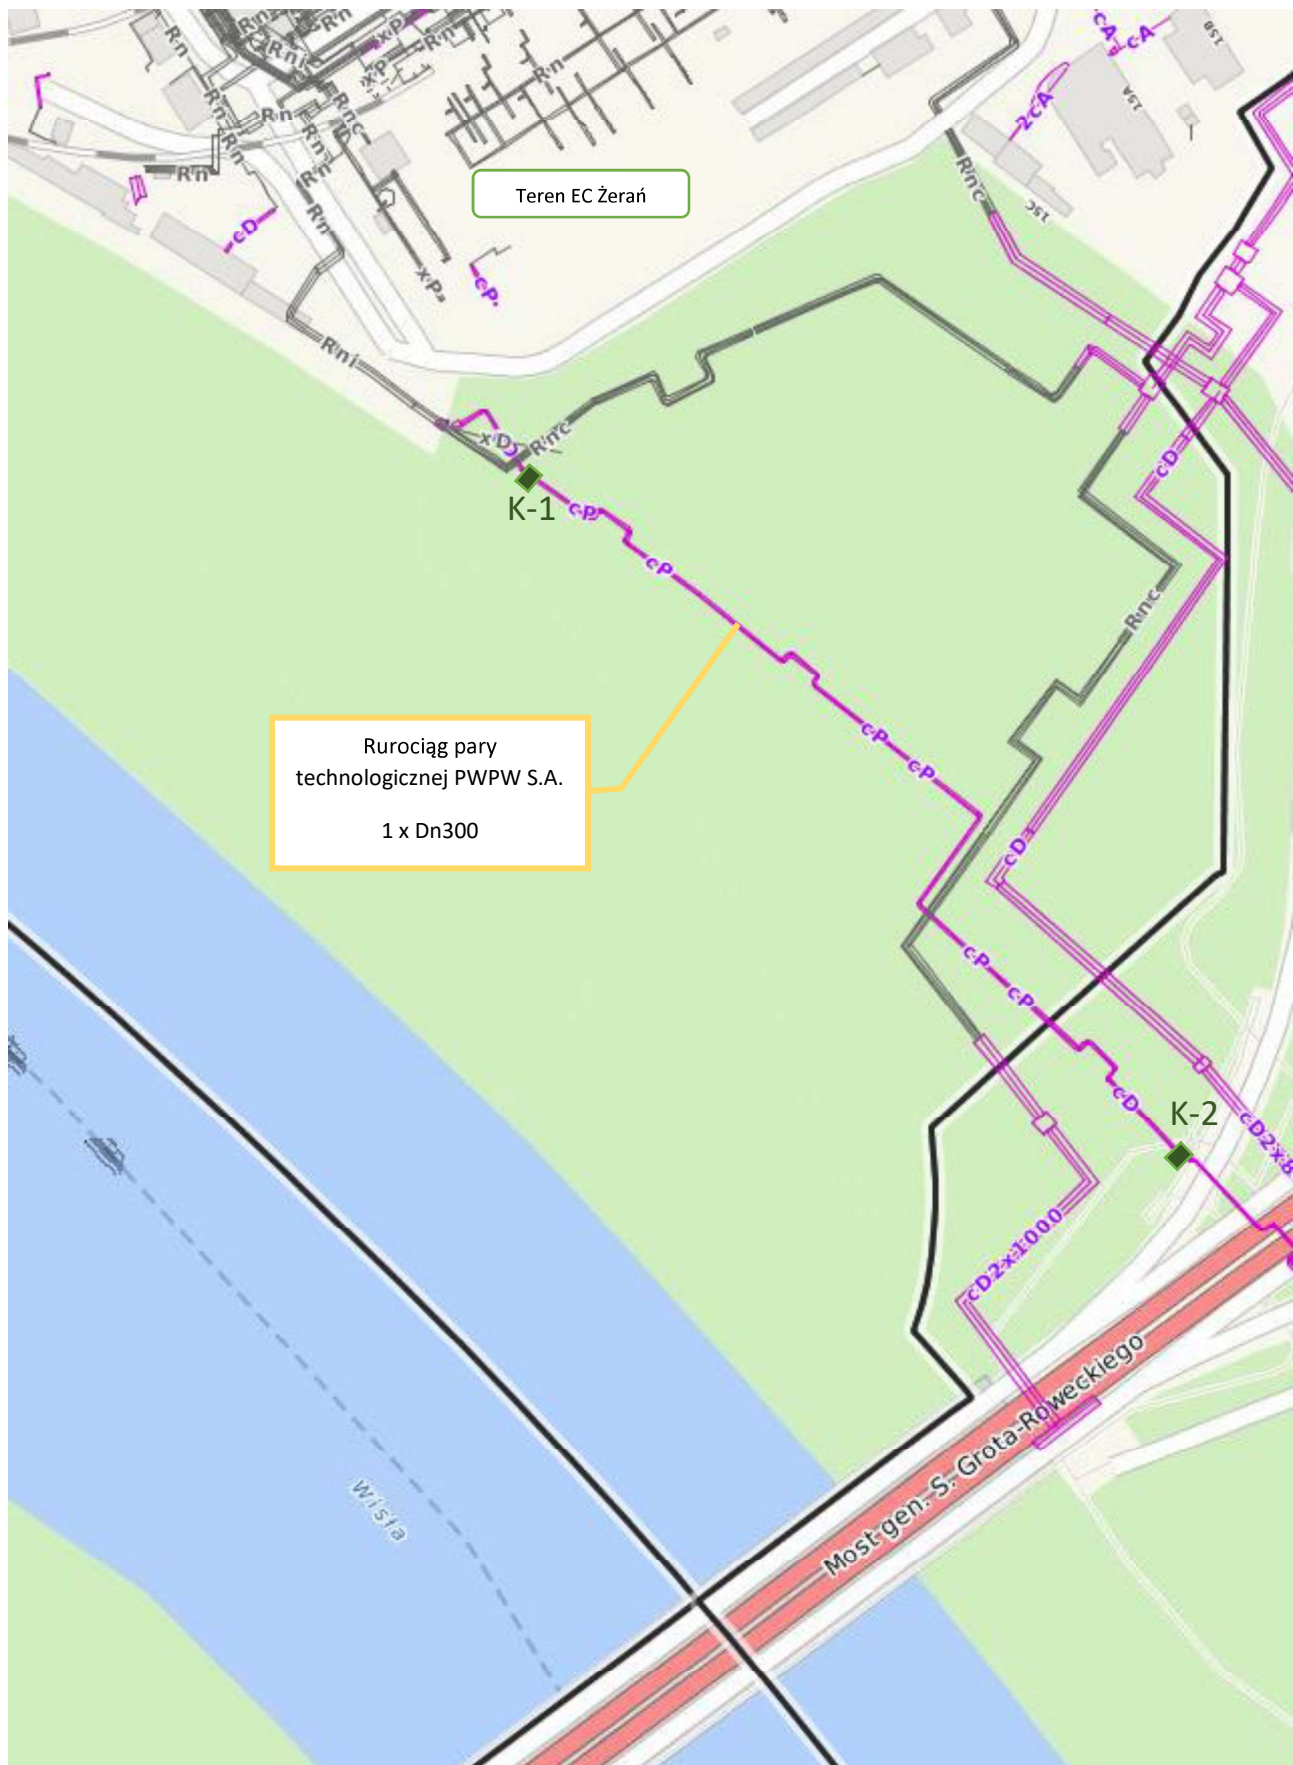

Trasa rurociągu pary technologicznej PWPW S.A.

Skala 1:3000

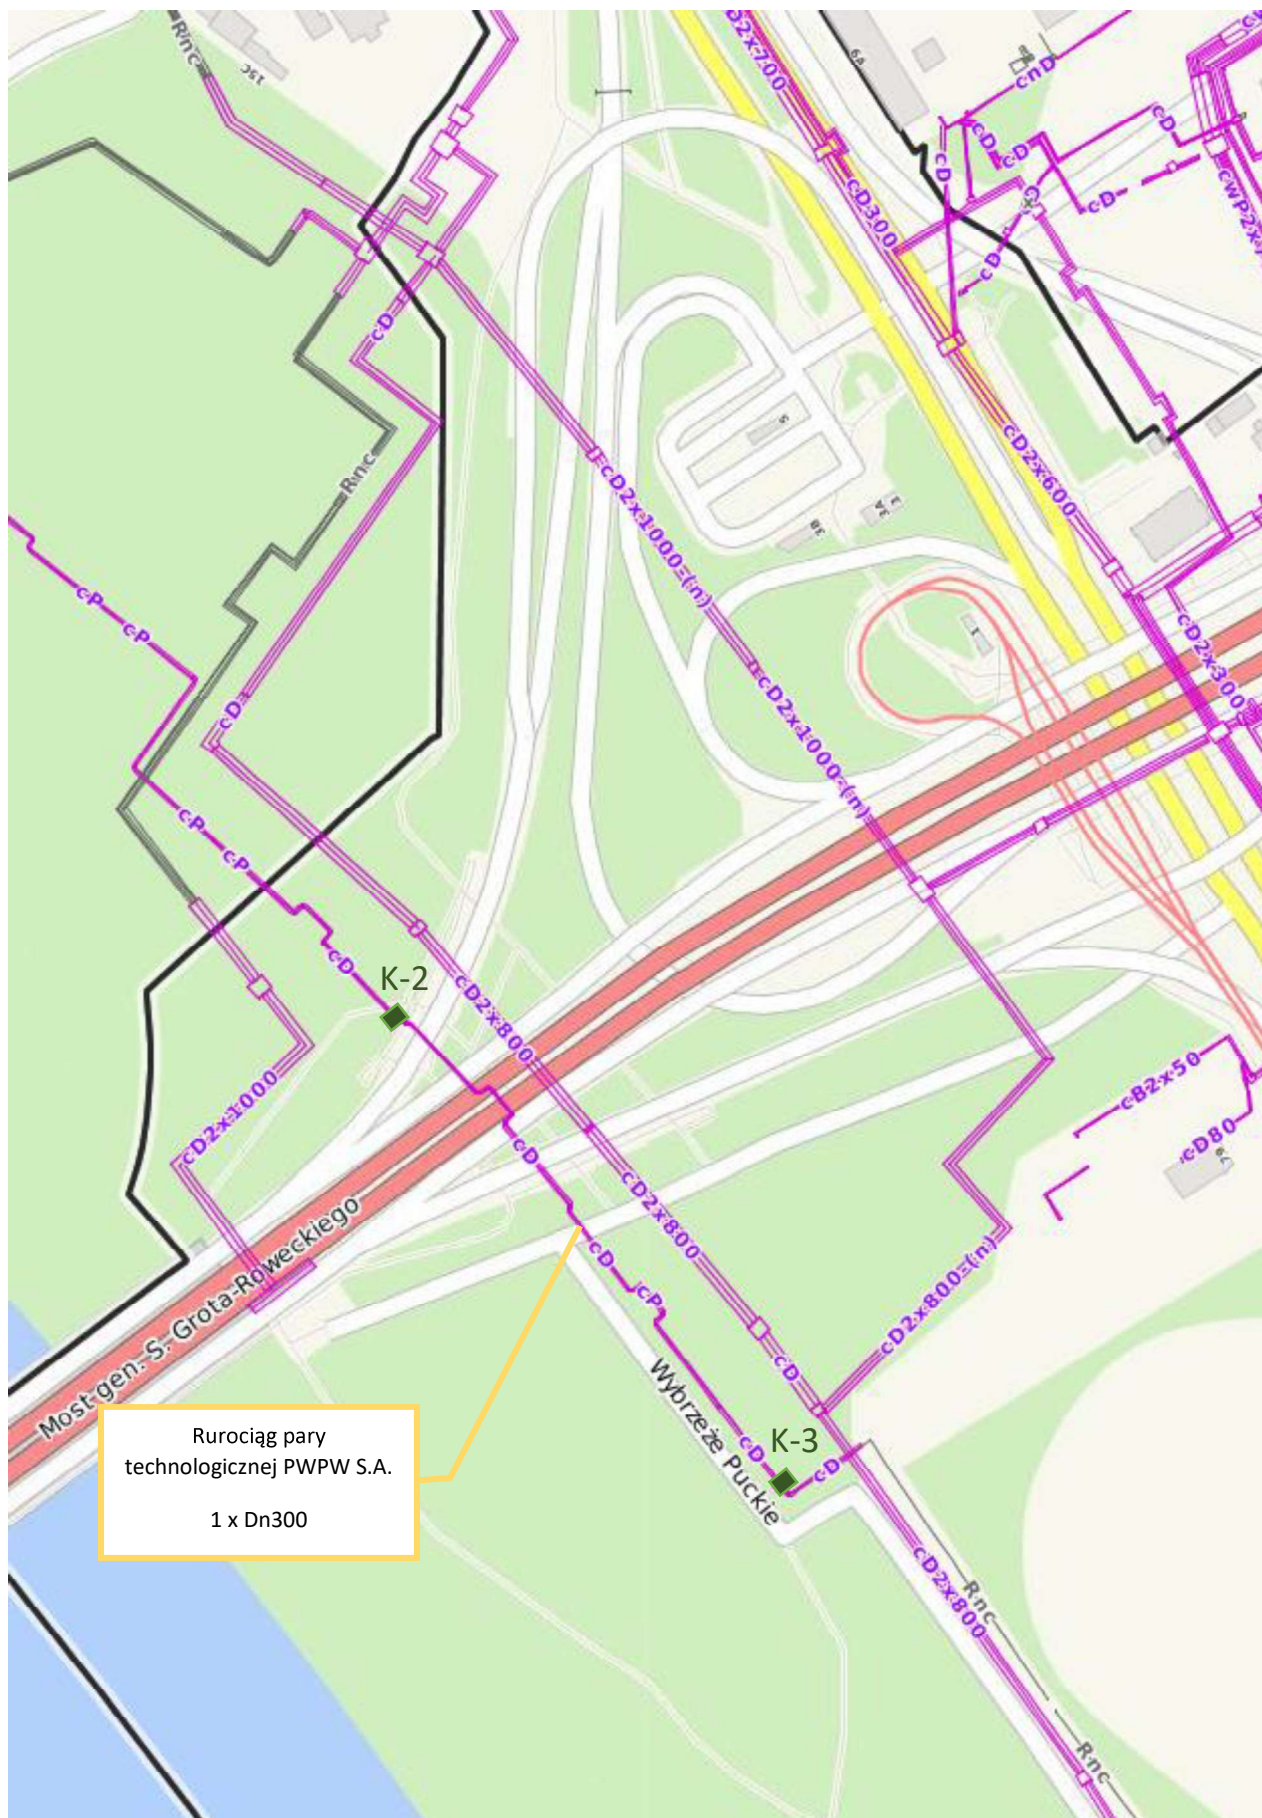



Skala 1:3000



Trasa rurociągu pary technologicznej PWPW S.A.


Skala 1:3000

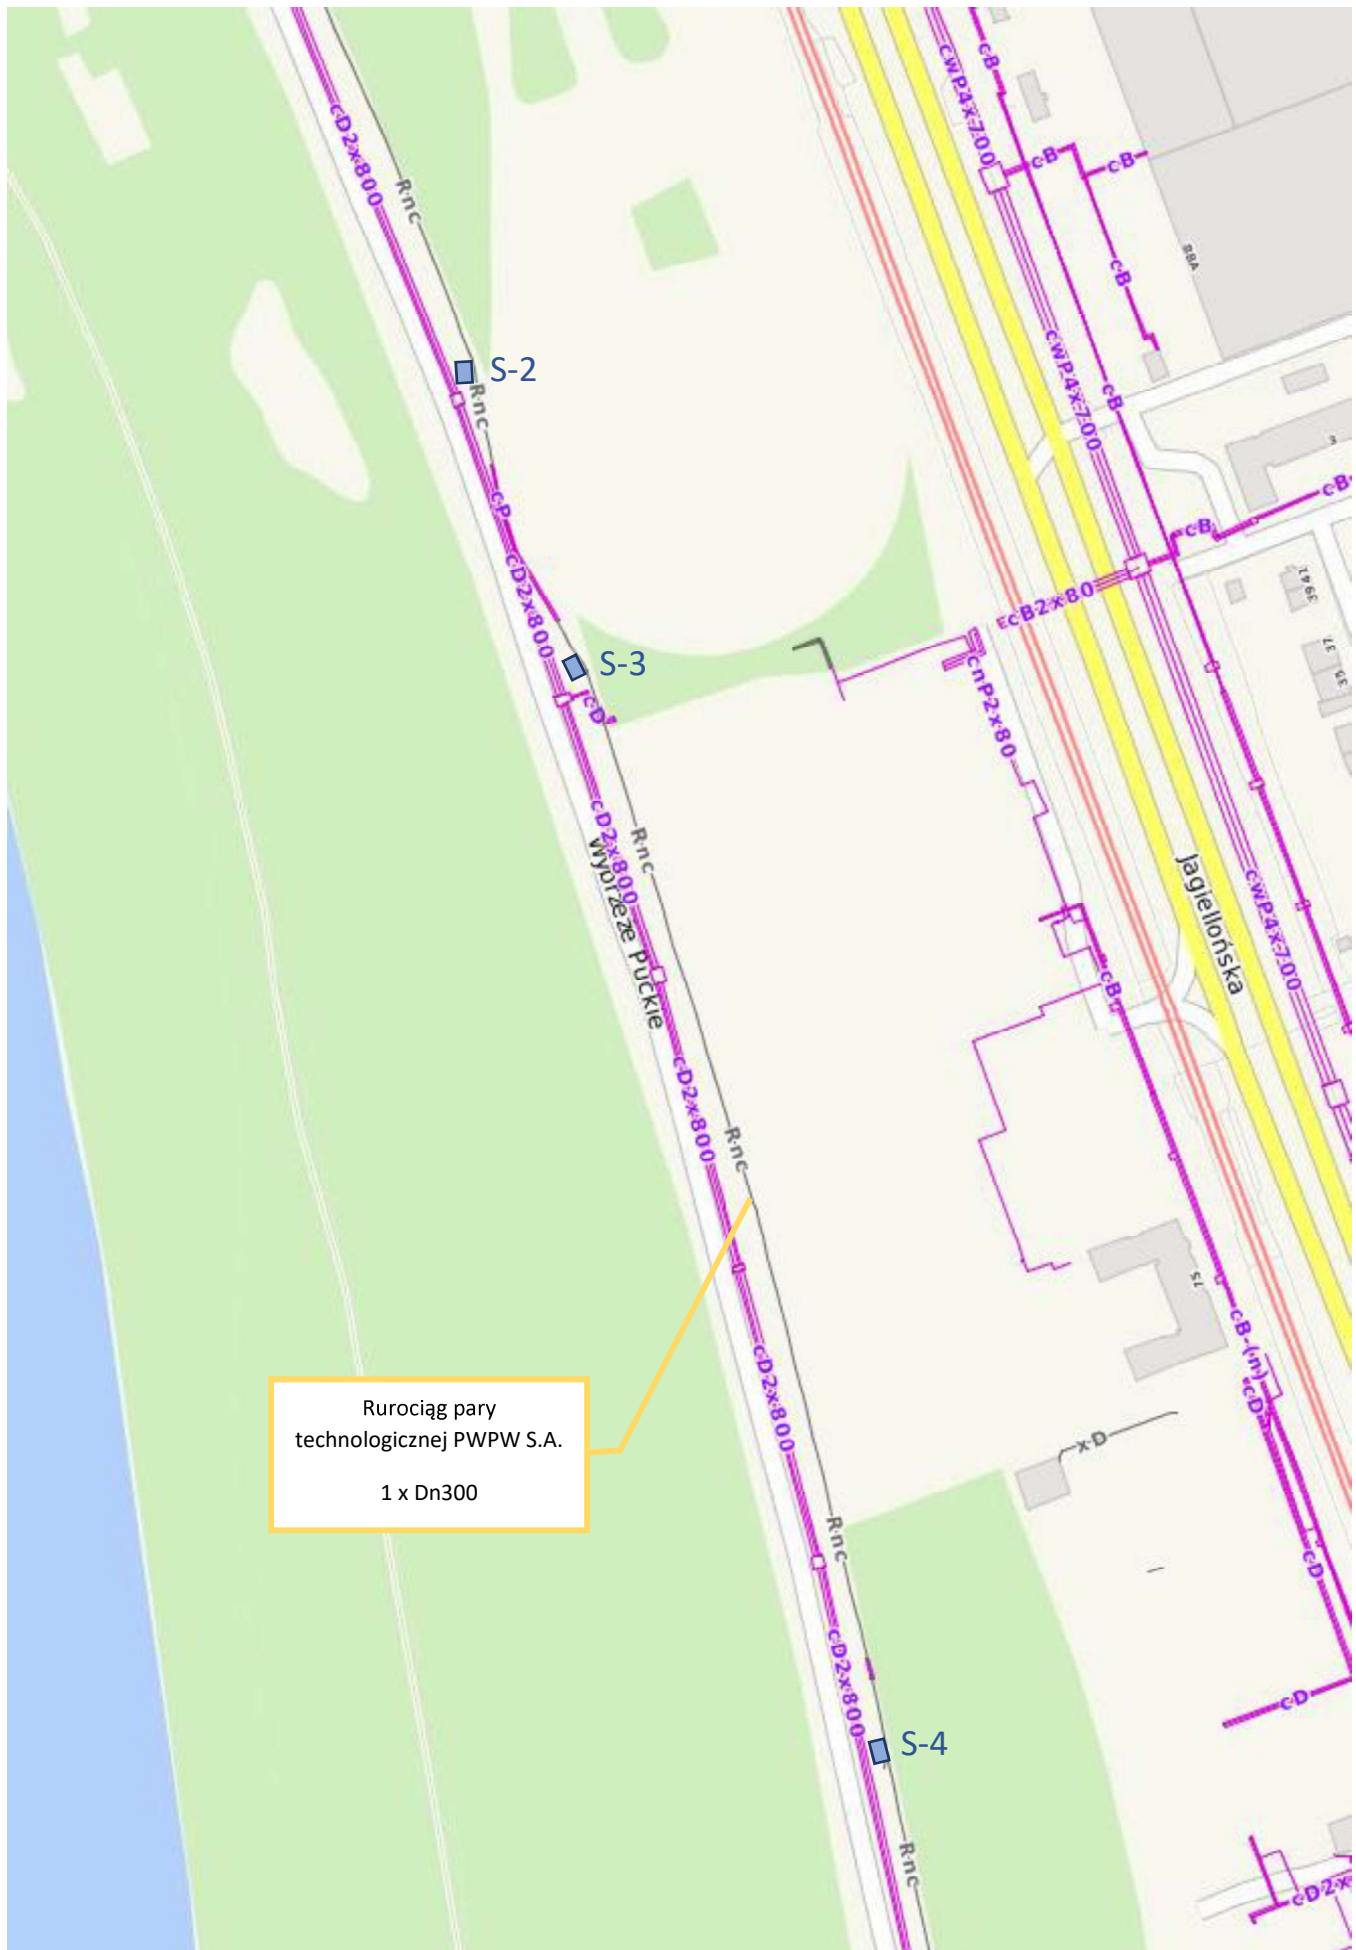

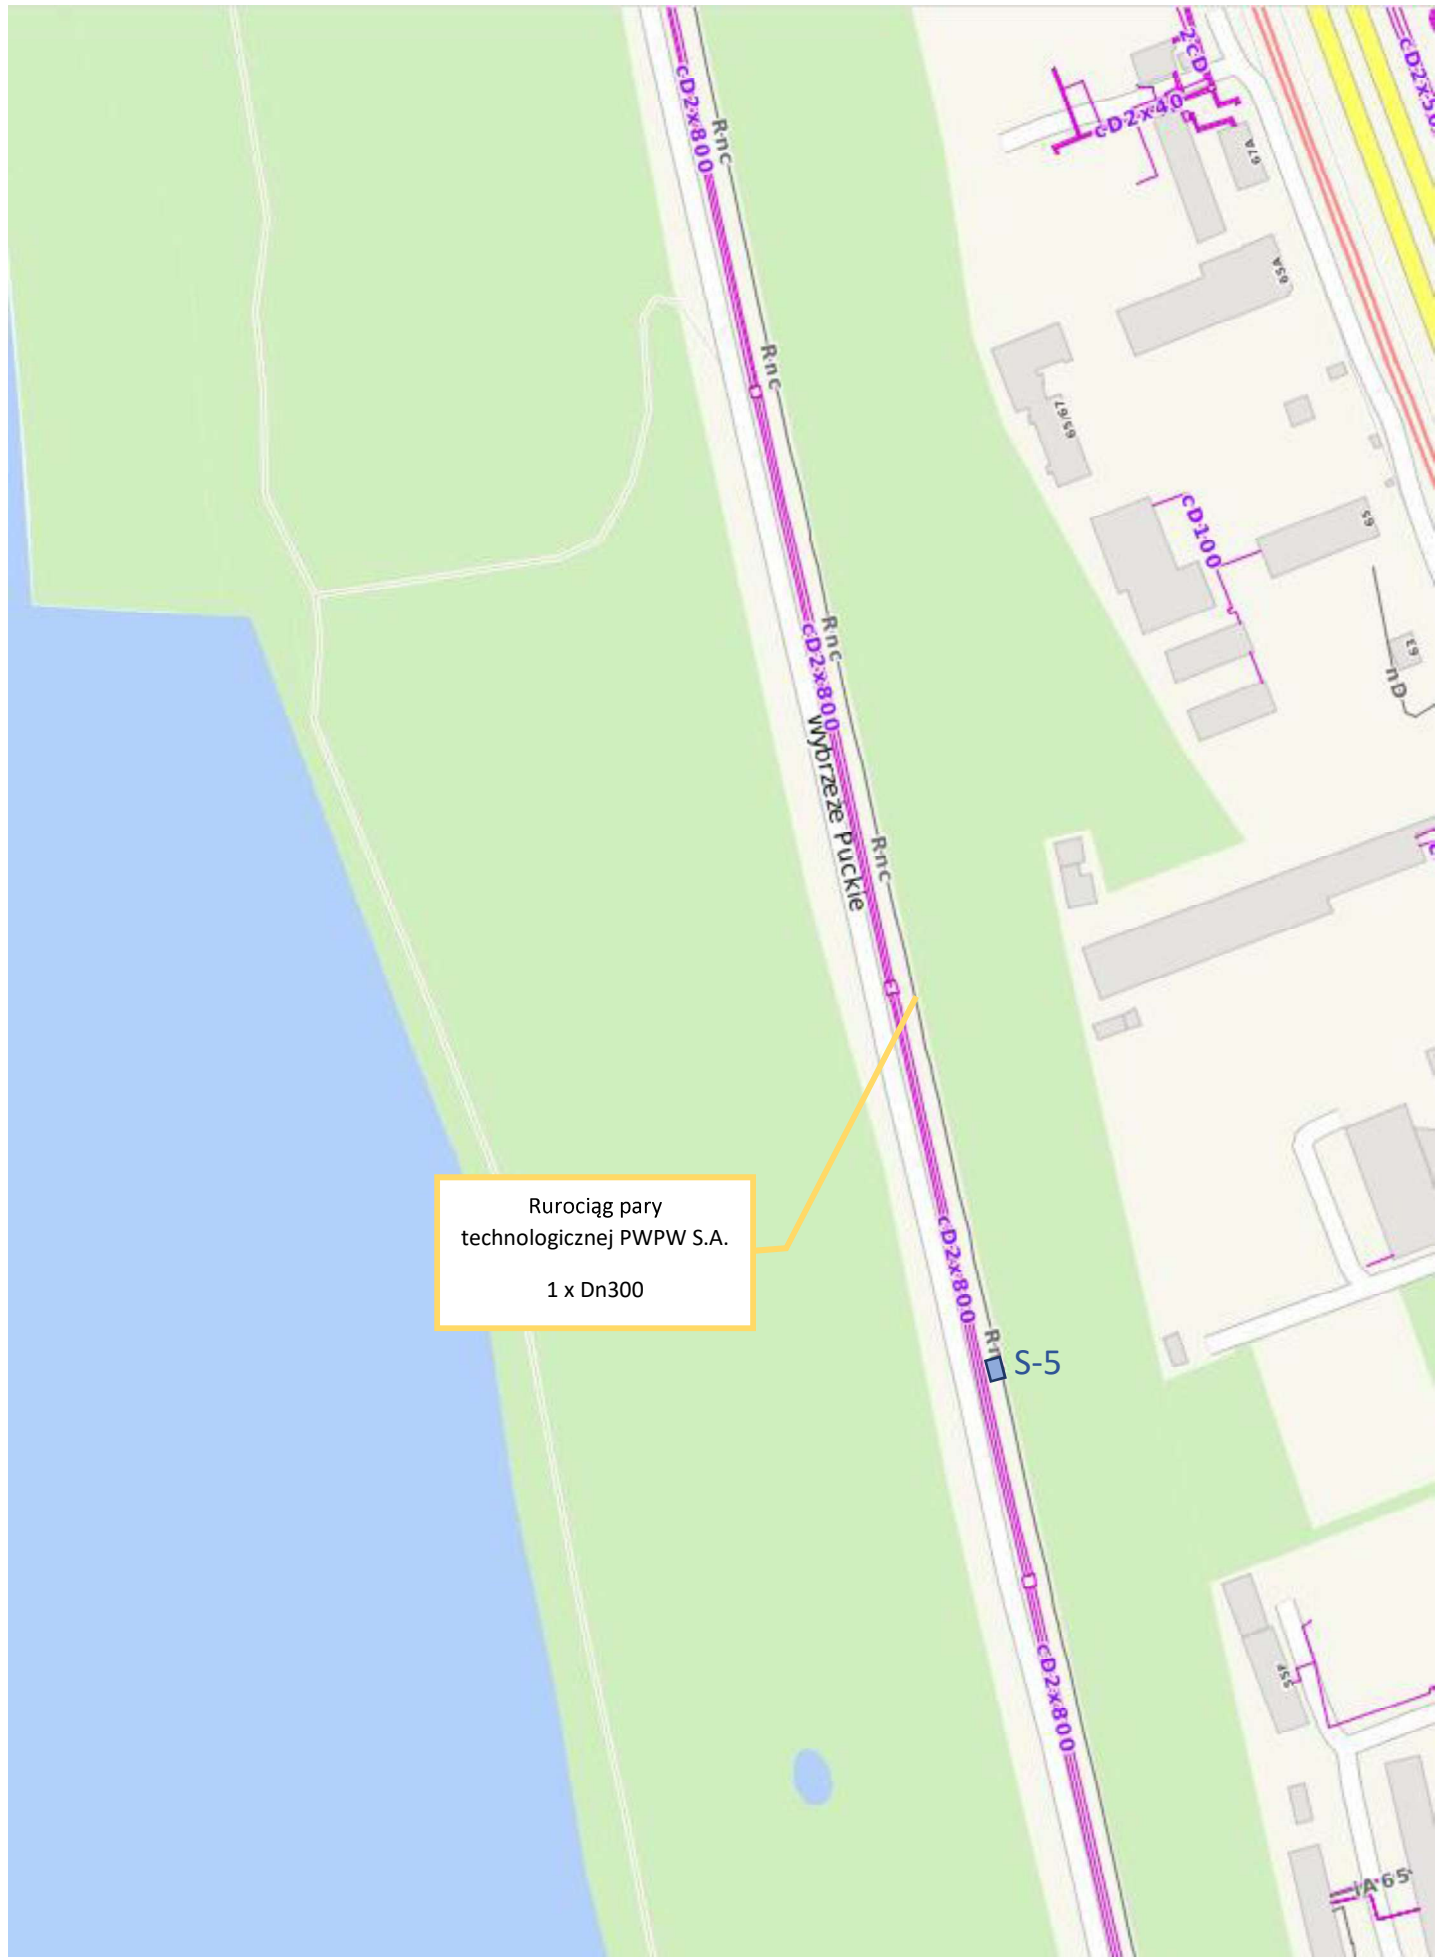


Trasa rurociągu pary technologicznej PWPW S.A.

Skala 1:3000

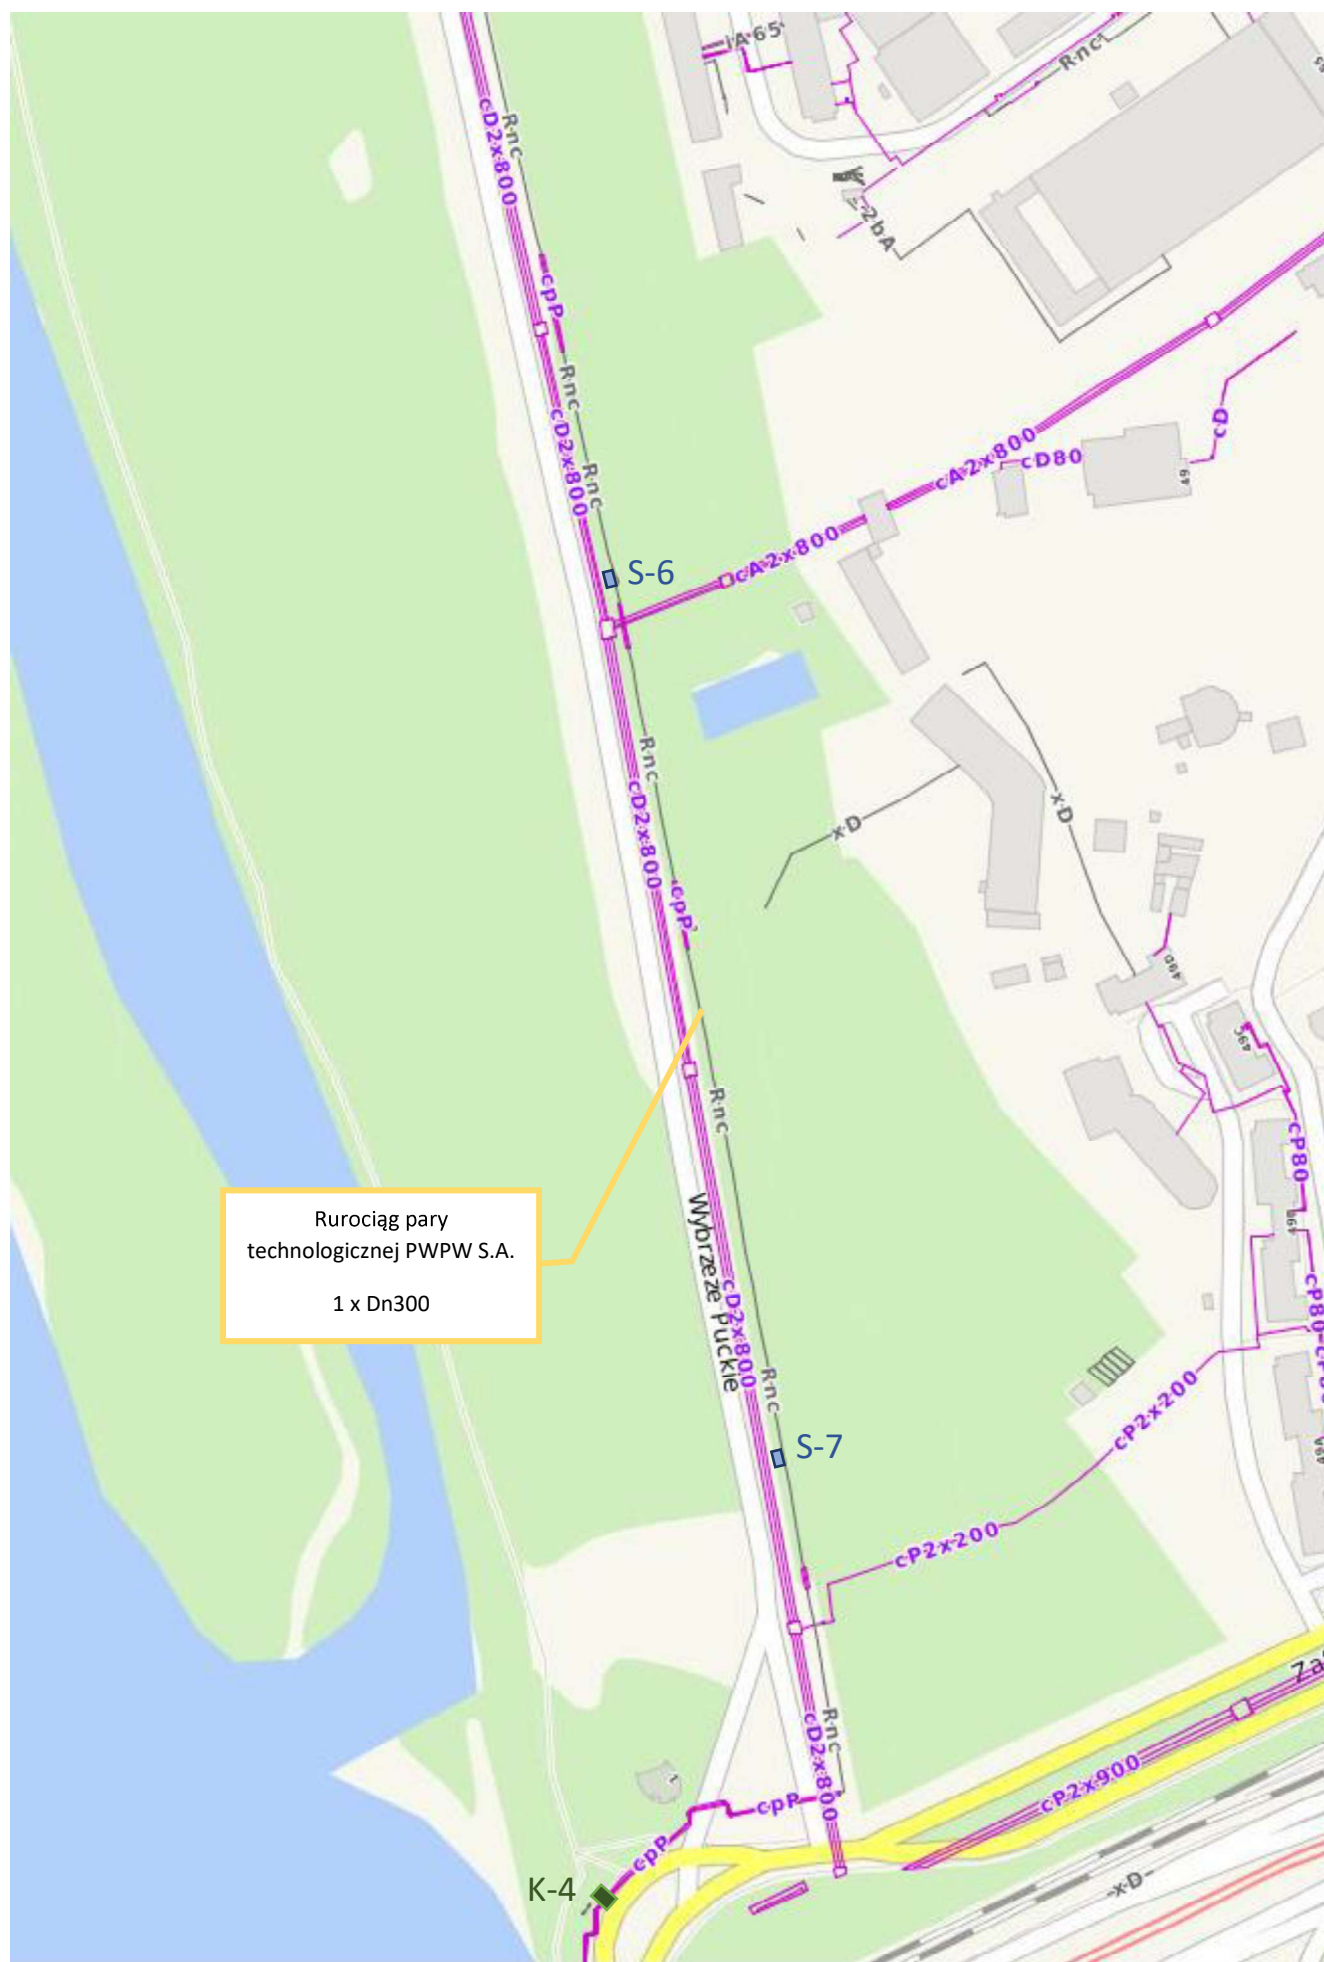

Trasa rurociągu pary technologicznej PWPW S.A.

Skala 1: 2000

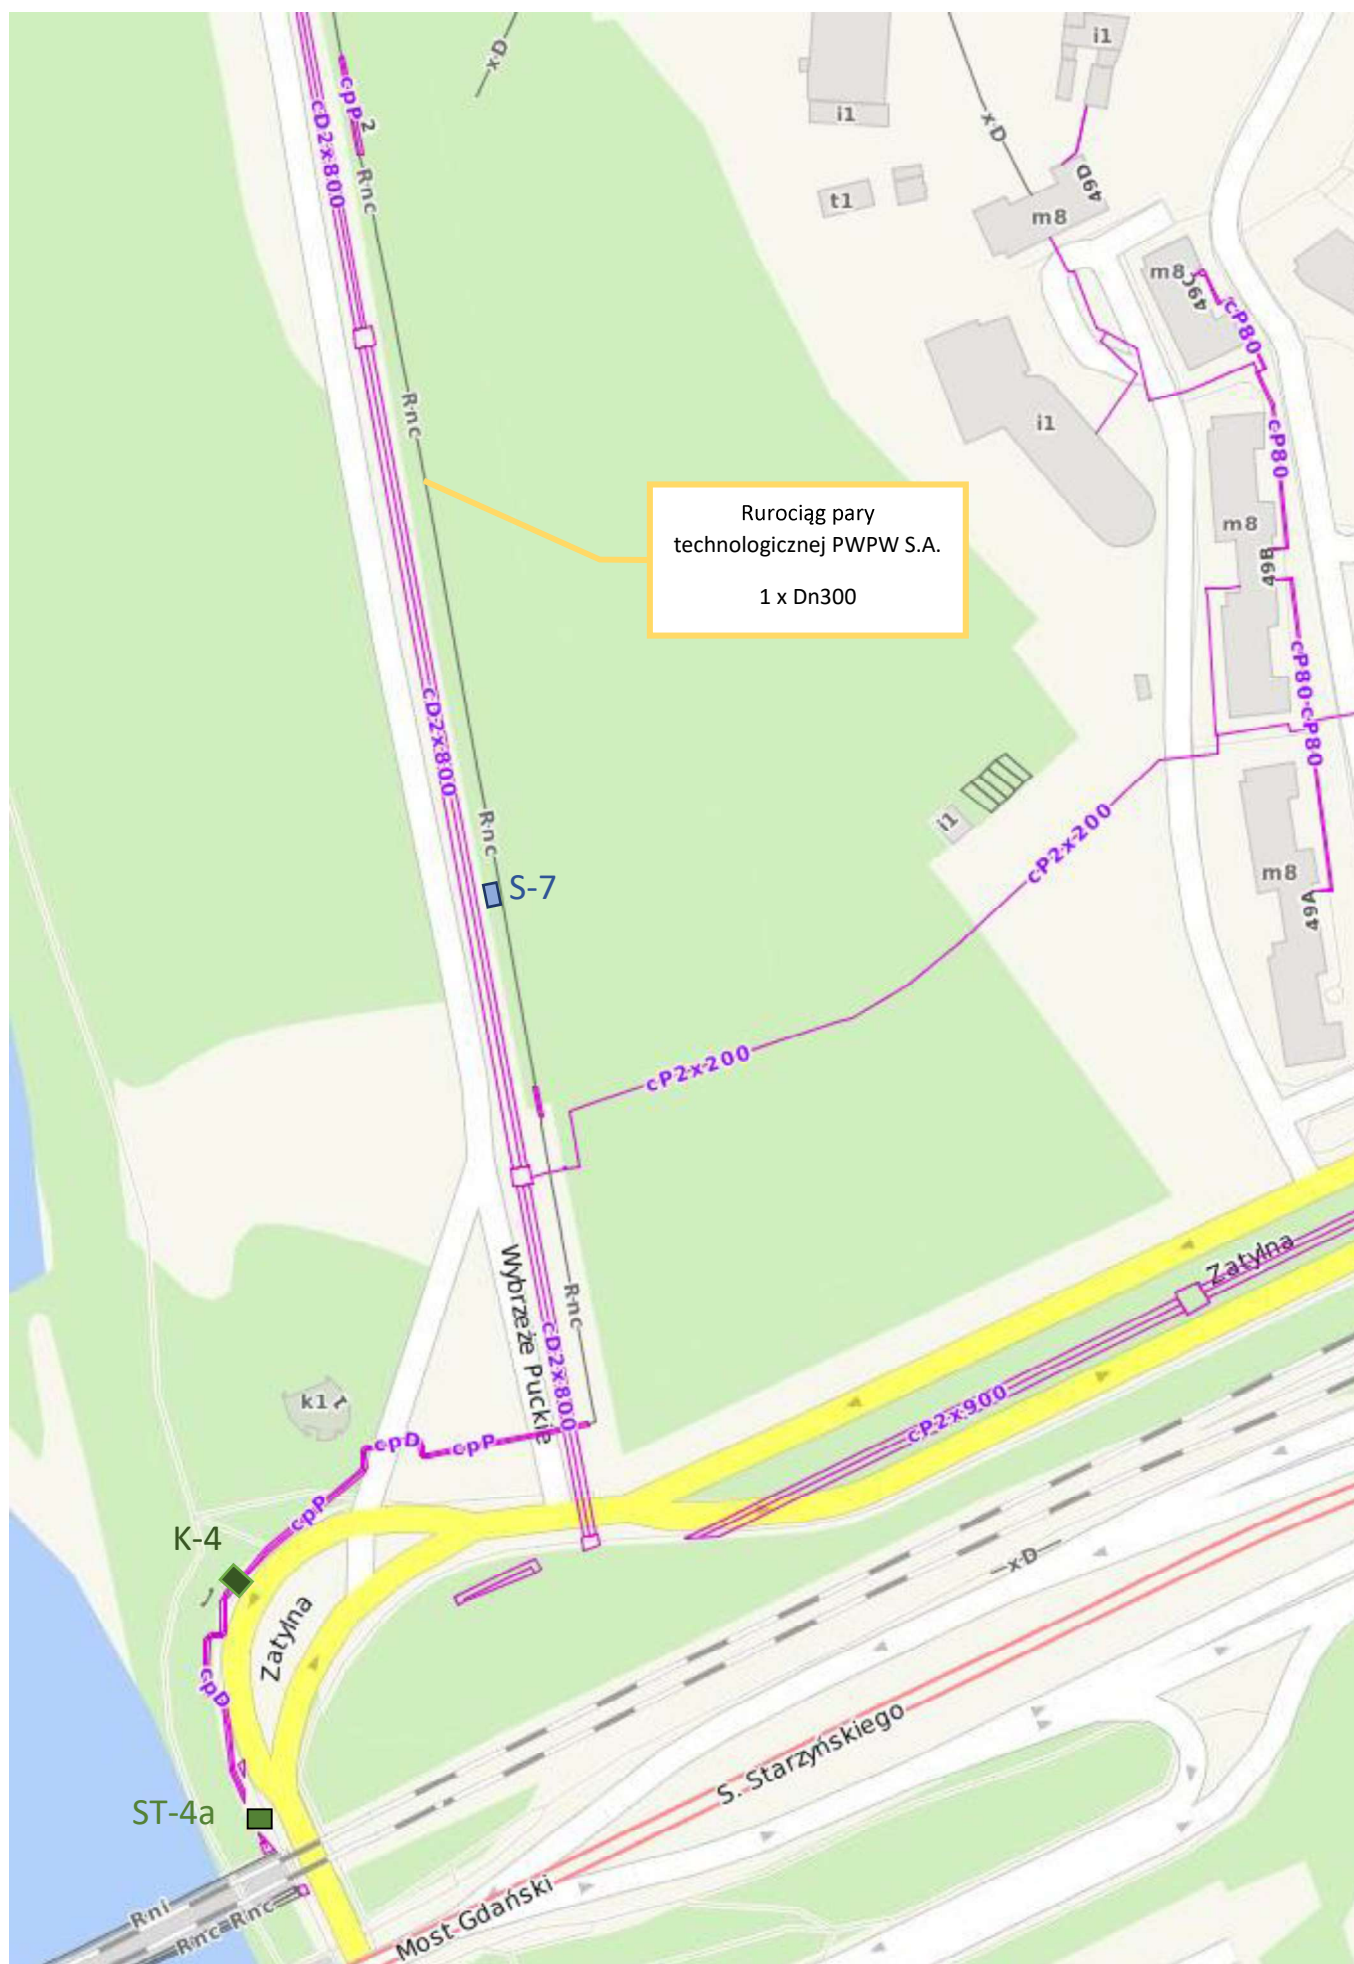

Trasa rurociągu pary technologicznej PWPW S.A.

Skala: 1:2000

