


Przekrój A-A

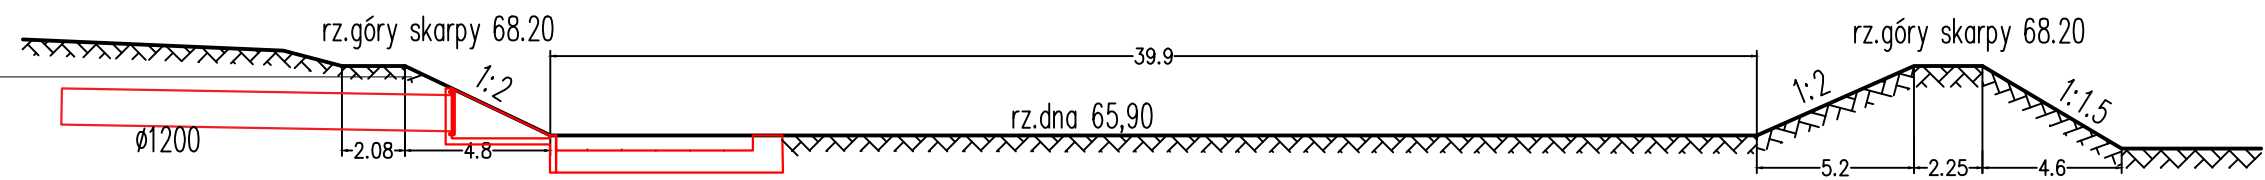

Jednostka projektowa:		Archimedia Architekti i Inżynierowie ul. Świeciańska 8, 61-132 Poznań telefon: 607 170 057, 609 822 208 e-mail: archimedia@archimedia.com.pl			
Branża:	S A N I T A R N A		Stadium dokumentacji:	OPERAT WODNOPRAWNY	
Investor:	Zarząd Komunalnych Zasobów Lokalowych sp. z o.o., ul. Matejki 57, 60-770 Poznań				
Nazwa inwestycji:	BUDOWA KOMUNALNEGO OSIEDLA BUDYNKÓW MIESZKALNYCH, WIELORODZINNYCH, NIEPODPIWNIACZONYCH PRZY UL. OPOLSKIEJ W POZNANIU				
Lokalizacja inwestycji:	Poznań, ul. Opolska, działki: 106/8, 106/10, 106/11 ark. 32 (osiedle), działki drogowe: 104, 105 ark. 32 oraz 12/32 arkusz 33 (kafarizacja deszczowa), obręb Dębiec				
Nazwa rysunku:	Zbiornik retencyjno-infiltracyjny				
Główny projektant:	mgr inż. Hanna Jenek	Opisany w: nazwa dokumentu numer dokumentu data wydania	Opisany w: nazwa dokumentu numer dokumentu data wydania	Data:	01.2019
Opracowanie:		Opisany w: nazwa dokumentu numer dokumentu data wydania	Opisany w: nazwa dokumentu numer dokumentu data wydania	Skala:	1:20
Sprawdzający:		Opisany w: nazwa dokumentu numer dokumentu data wydania	Opisany w: nazwa dokumentu numer dokumentu data wydania	Nr rys.:	S-04
UWAGA! NINIEJSZY PROJEKT NALEŻY ROZPATRYWAĆ ŁĄCZNIE Z PROJEKTAMI BRANŻOWYMI					Revizja:
© Wszelkie prawa zastrzeżone. Powielanie lub wykorzystywanie niegodne z przeznaczeniem bez zgody właściciela dokumentacji zastrzeżona					