


ELEWACJA PÓŁNOCNA

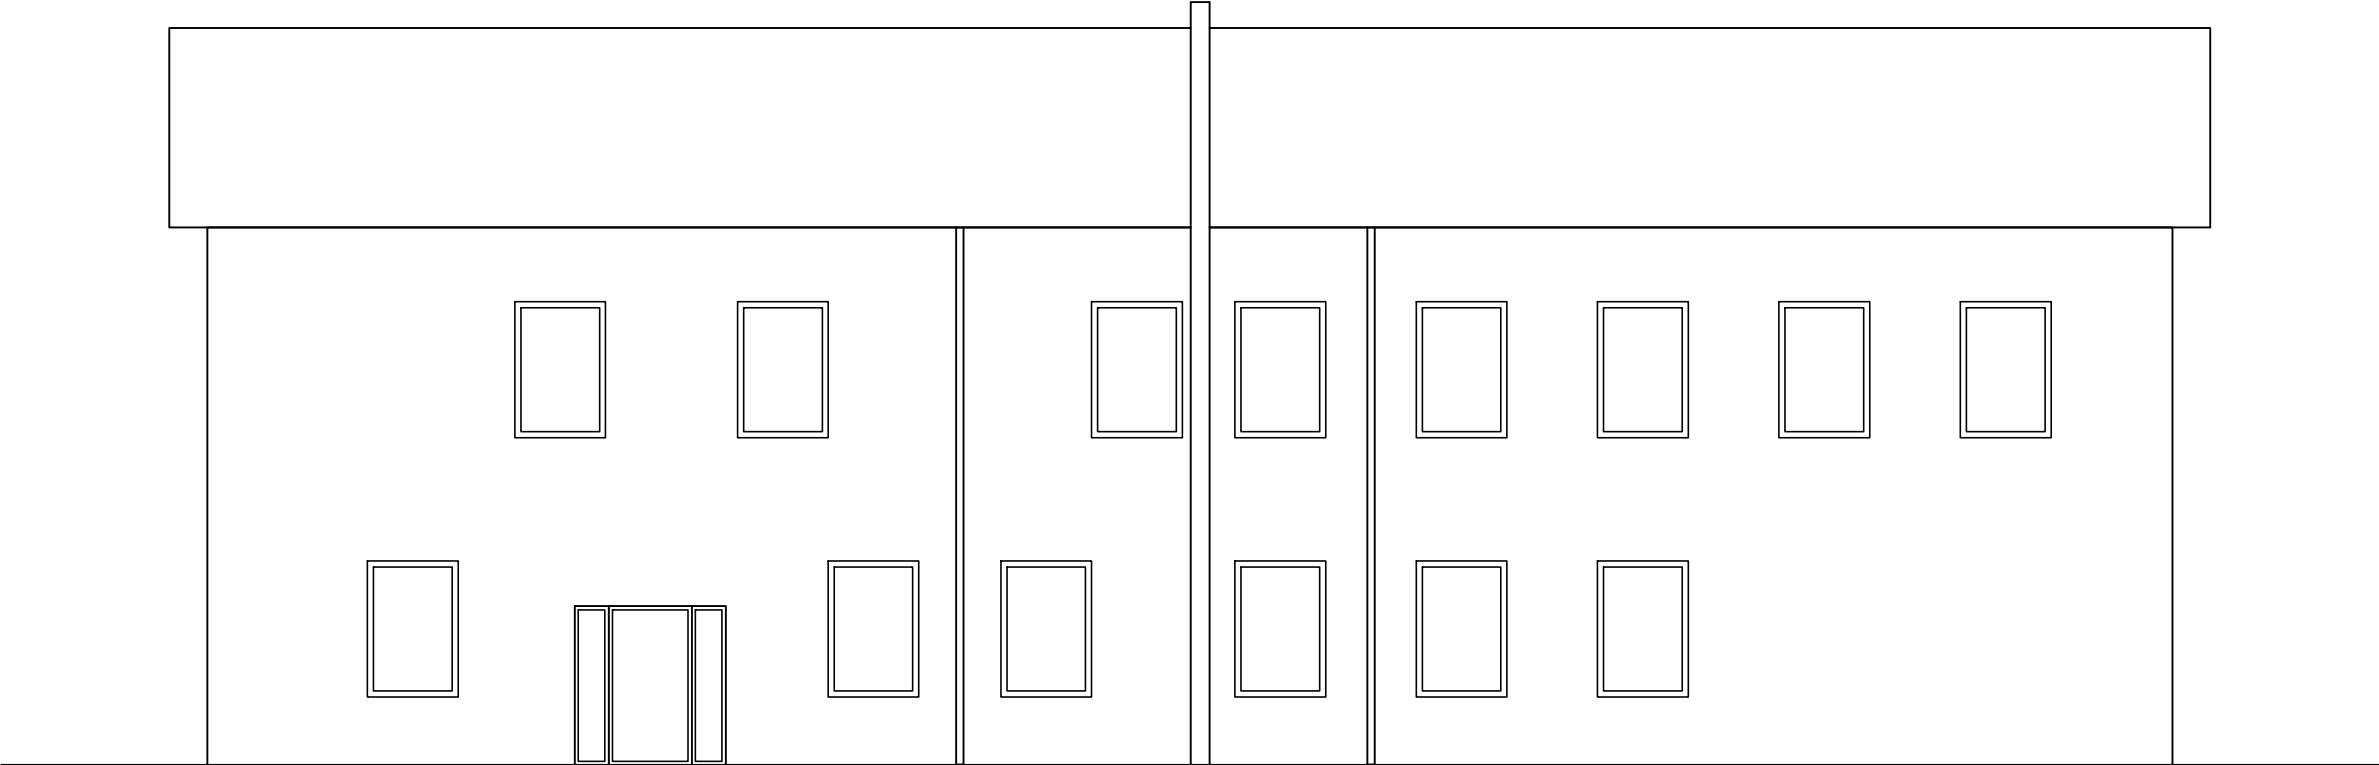

ELEWACJA POŁUDNIOWA

TEMAT: BUDOWA BUDYNKU BIUROWO-MAGAZY- NOWEGO Z ZAPLECZEM SOCJALNYM	
SPECJALNOŚĆ: BUDOWLANA	
ADRES: BIELAWA, UL. ŁAKOWA DZ. NR 65/7 OBR. OSIEDLA	
INWESTOR : INSANIT INFRA SP. Z O.O. UL. WARYŃSKIEGO 16 58-260 BIELAWA	
<div><div></div><div>Usługi i Doractwo Budowlane  Robert Łajbiak ul. Przedwiośnie 1 58-200 Dzierżoniów</div></div>	
ZESPÓŁ PROJEKTOWY:	
PROJEKTANT ARCHITEKT. : OLGA DUDZIC NR UPRAWNIEŃ: 42/DSOKK/2018	
SPRAWDZAJĄCY : AGNIESZKA CIERESZYŃSKA NR UPRAWNIEŃ: 33/DSOKK/2019	
TYTUŁ RYSUNKU : Elewacja północna i południowa	
DATA : 16 SIERPIEŃ 2023 r.	NR RYSUNKU
SKALA : 1:100	A-5