


Karłowski Grzegorz  
 Marcin Karłowski  
 Honoratka 18  
 62-561 Ślesin  
 Nazwa i adres nadawcy

Marcin Karłowski  
 nr2  
 Hecot  
 62-561 Ślesin  
 66 69 10 22

Nazwa i adres odbiorcy  
 IPIK Goszczanin 1002

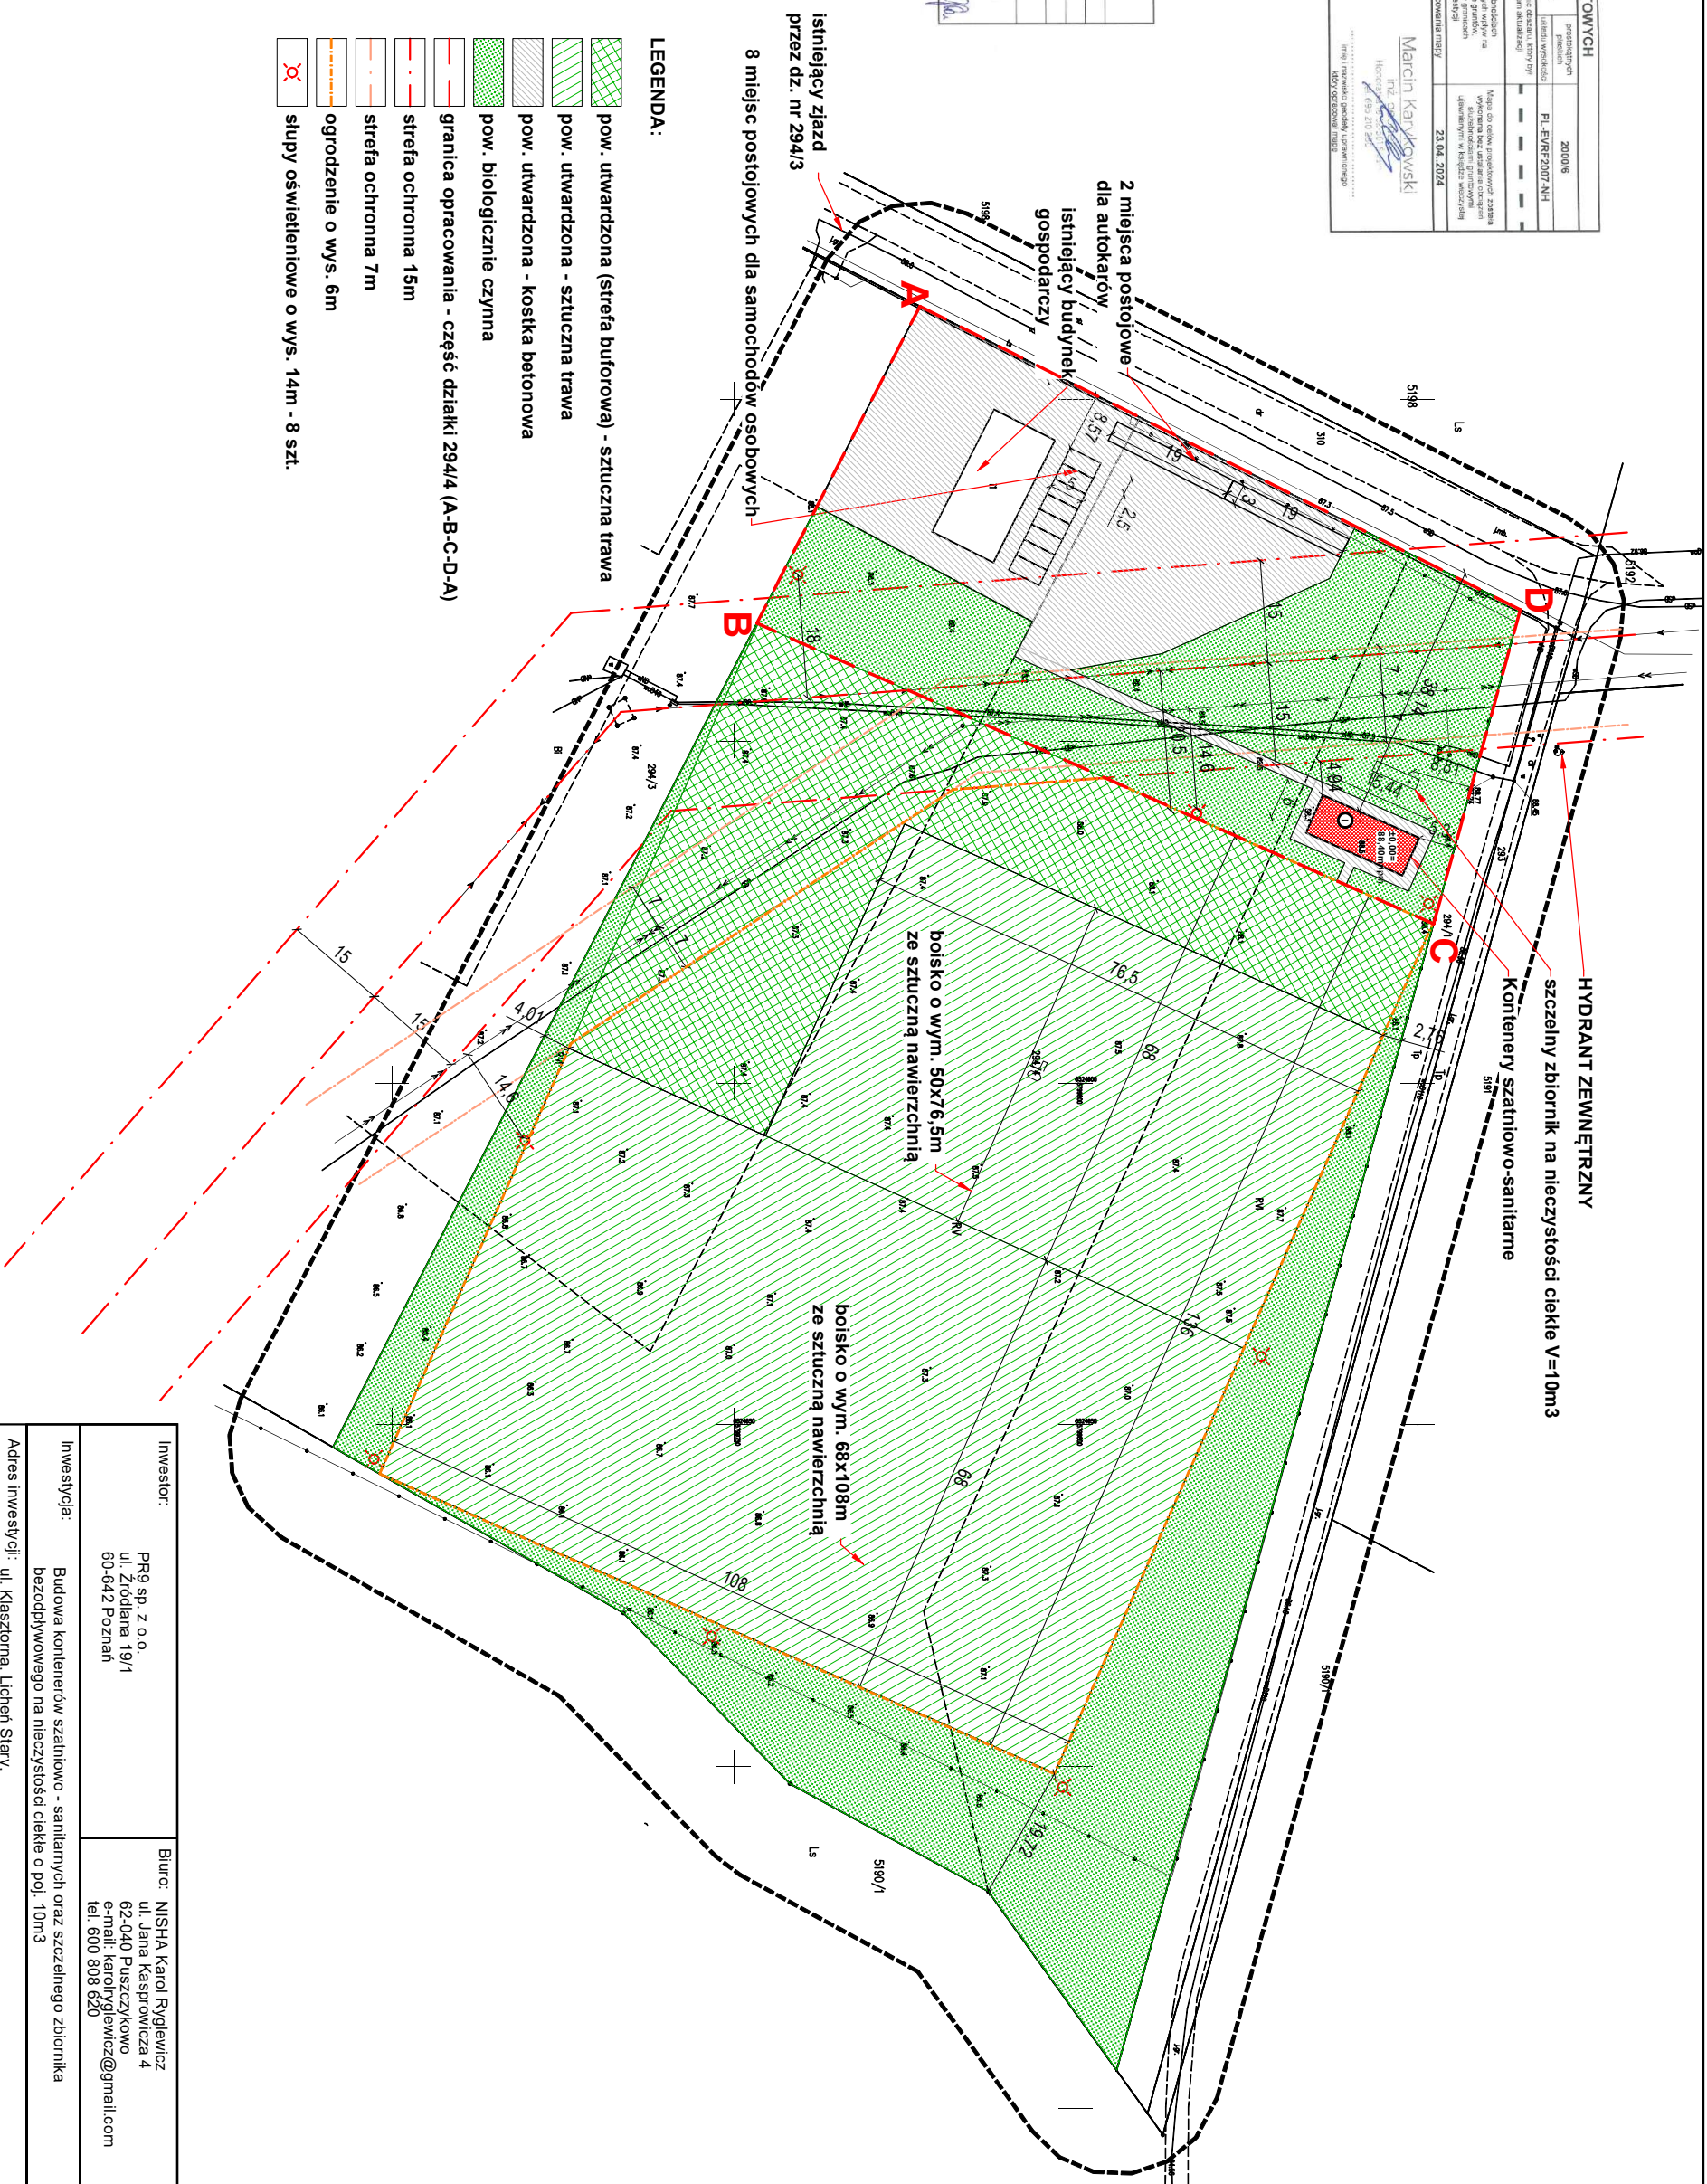

Investor:	PR 9p. sp. z o.o. ul. Złotolana 19/1 60-642 Poznań			Biuro: NISHA Karol Ryglewicz ul. Jana Kasprowicza 4 62-040 Puszczykowo e-mail: karolryglewicz@gmail.com tel. 600 808 620	
Inwestycja:	Budowa kontenerów szatniowo - sanitarnych oraz szczelnego zbiornika bezodpływowego na nieczystości ciekłe o poj. 10m3				
Adres inwestycji:	ul. Kiasztłona, Licheń Stary, dz. nr 294/4, obr. Lichen Stary				
Faza projektu:	PROJEKT BUDOWLANY				
Projektował:	mgr inż. arch. Karol Ryglewicz WP-OIA/OKKU/pb/14/2011		Sprawdzał:		mgr inż. arch. Bartosz Kąkolowicz WP-OIA/OKKU/pb/33/2009
Nazwa rysunku:	PROJEKT ZAGOSPODAROWANIA TERENU		Branża:		Rewizja:
Data:	08-2024	ARCHITEKTURA		Skala:	
		Numer rysunku:		1:1000	
PZT-01					