


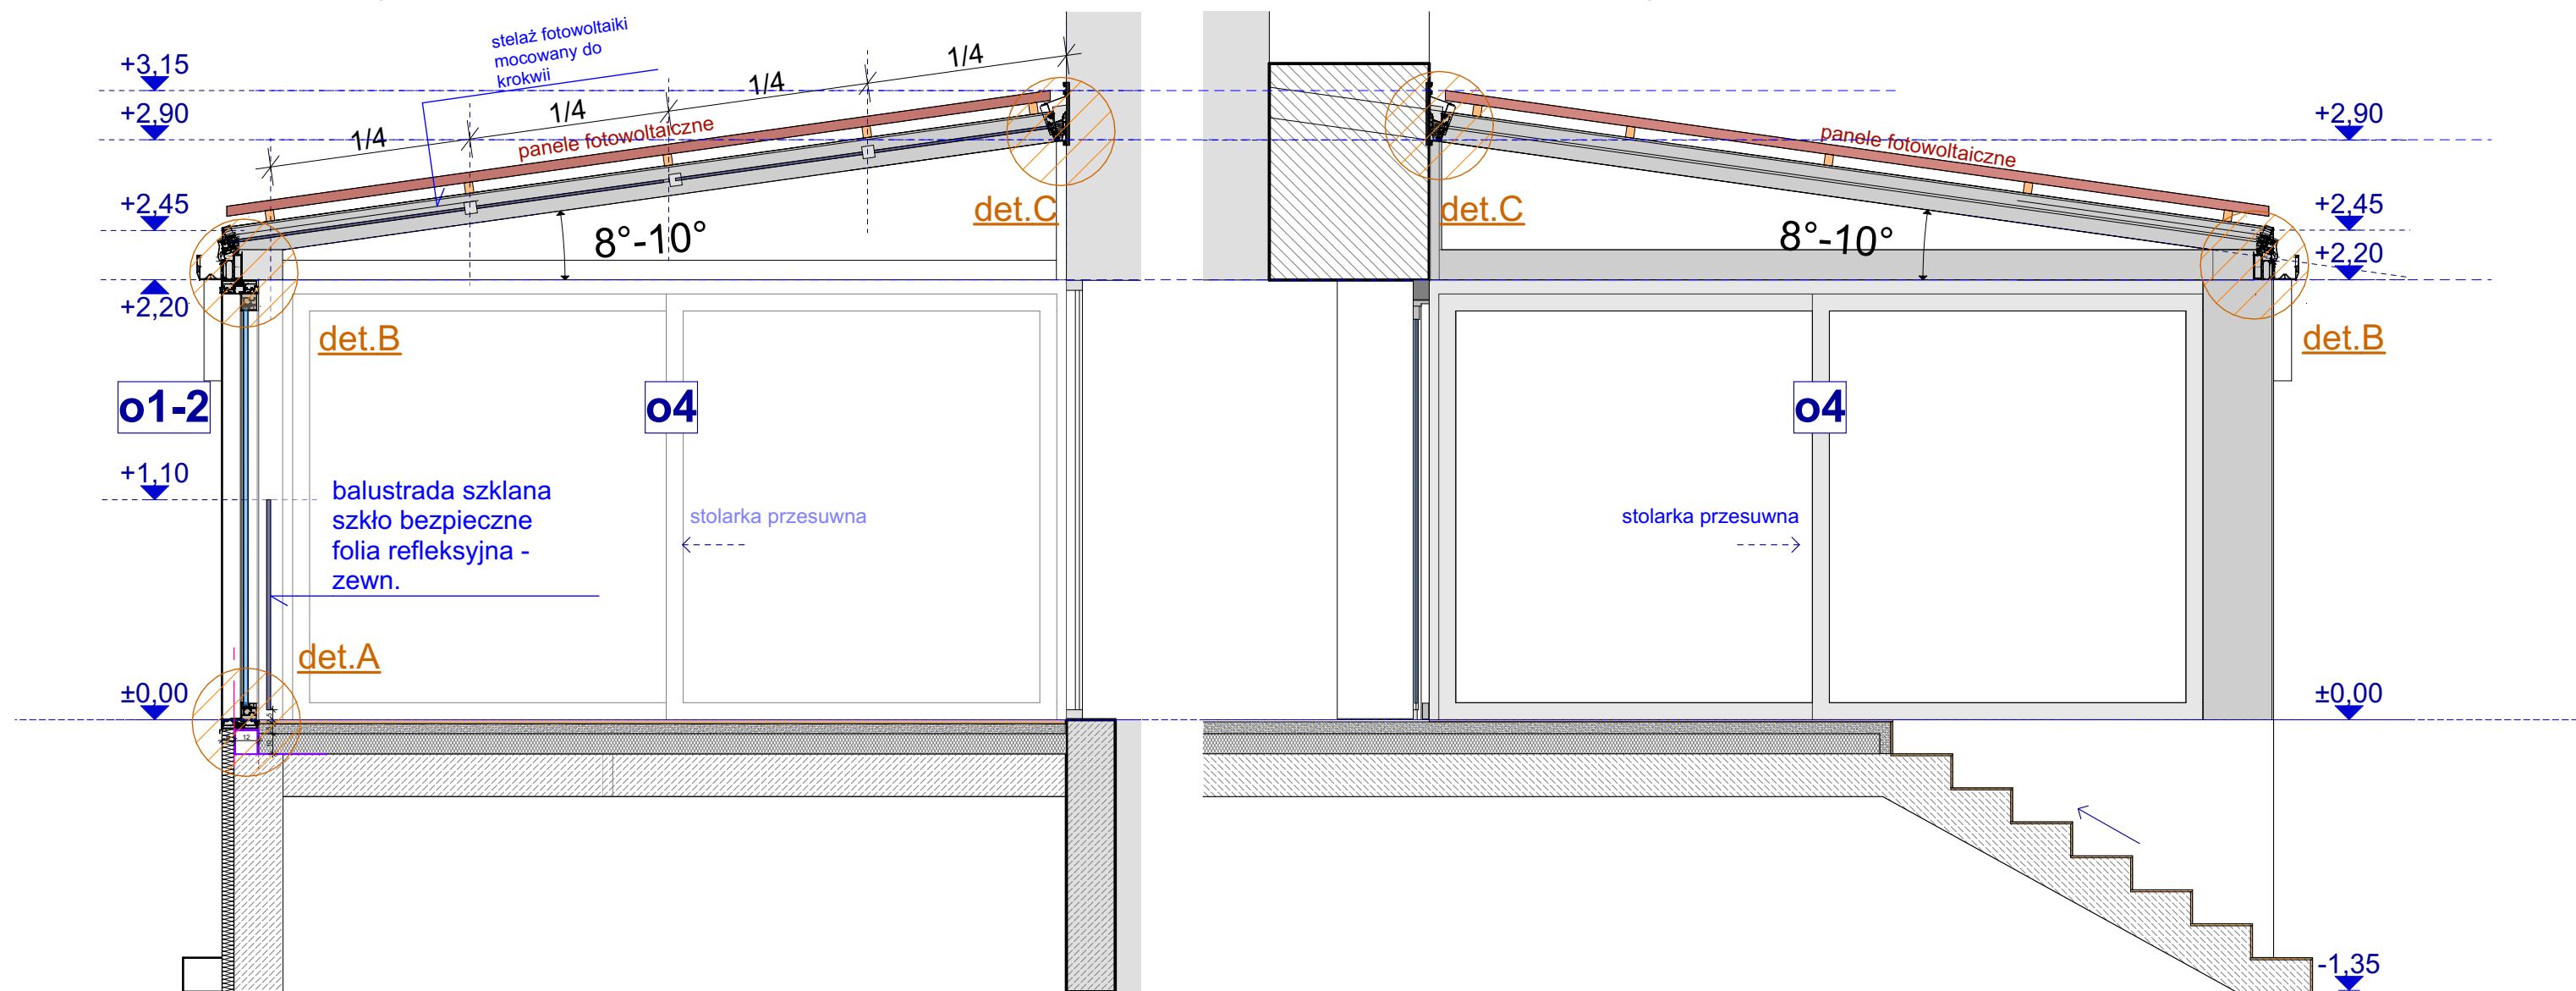


NUMER RYS :

przekrój A


przekrój B




det.A

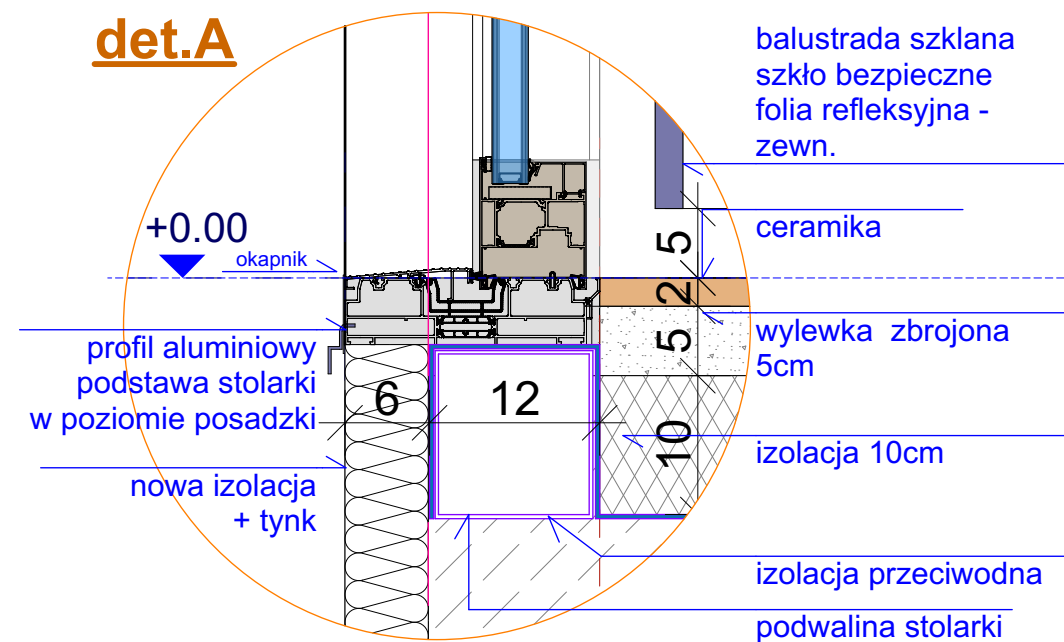


det.B

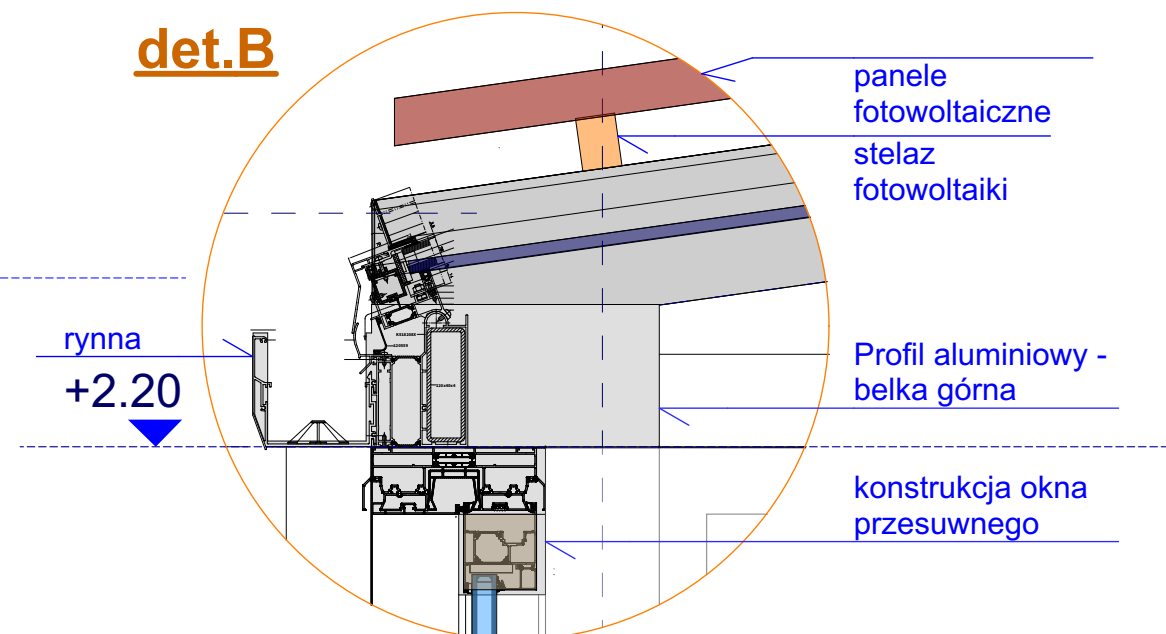


det.C

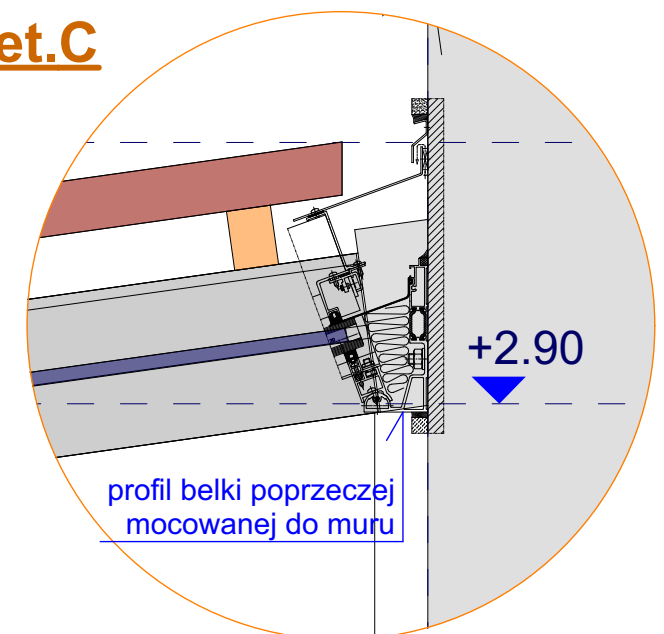


przekrój C


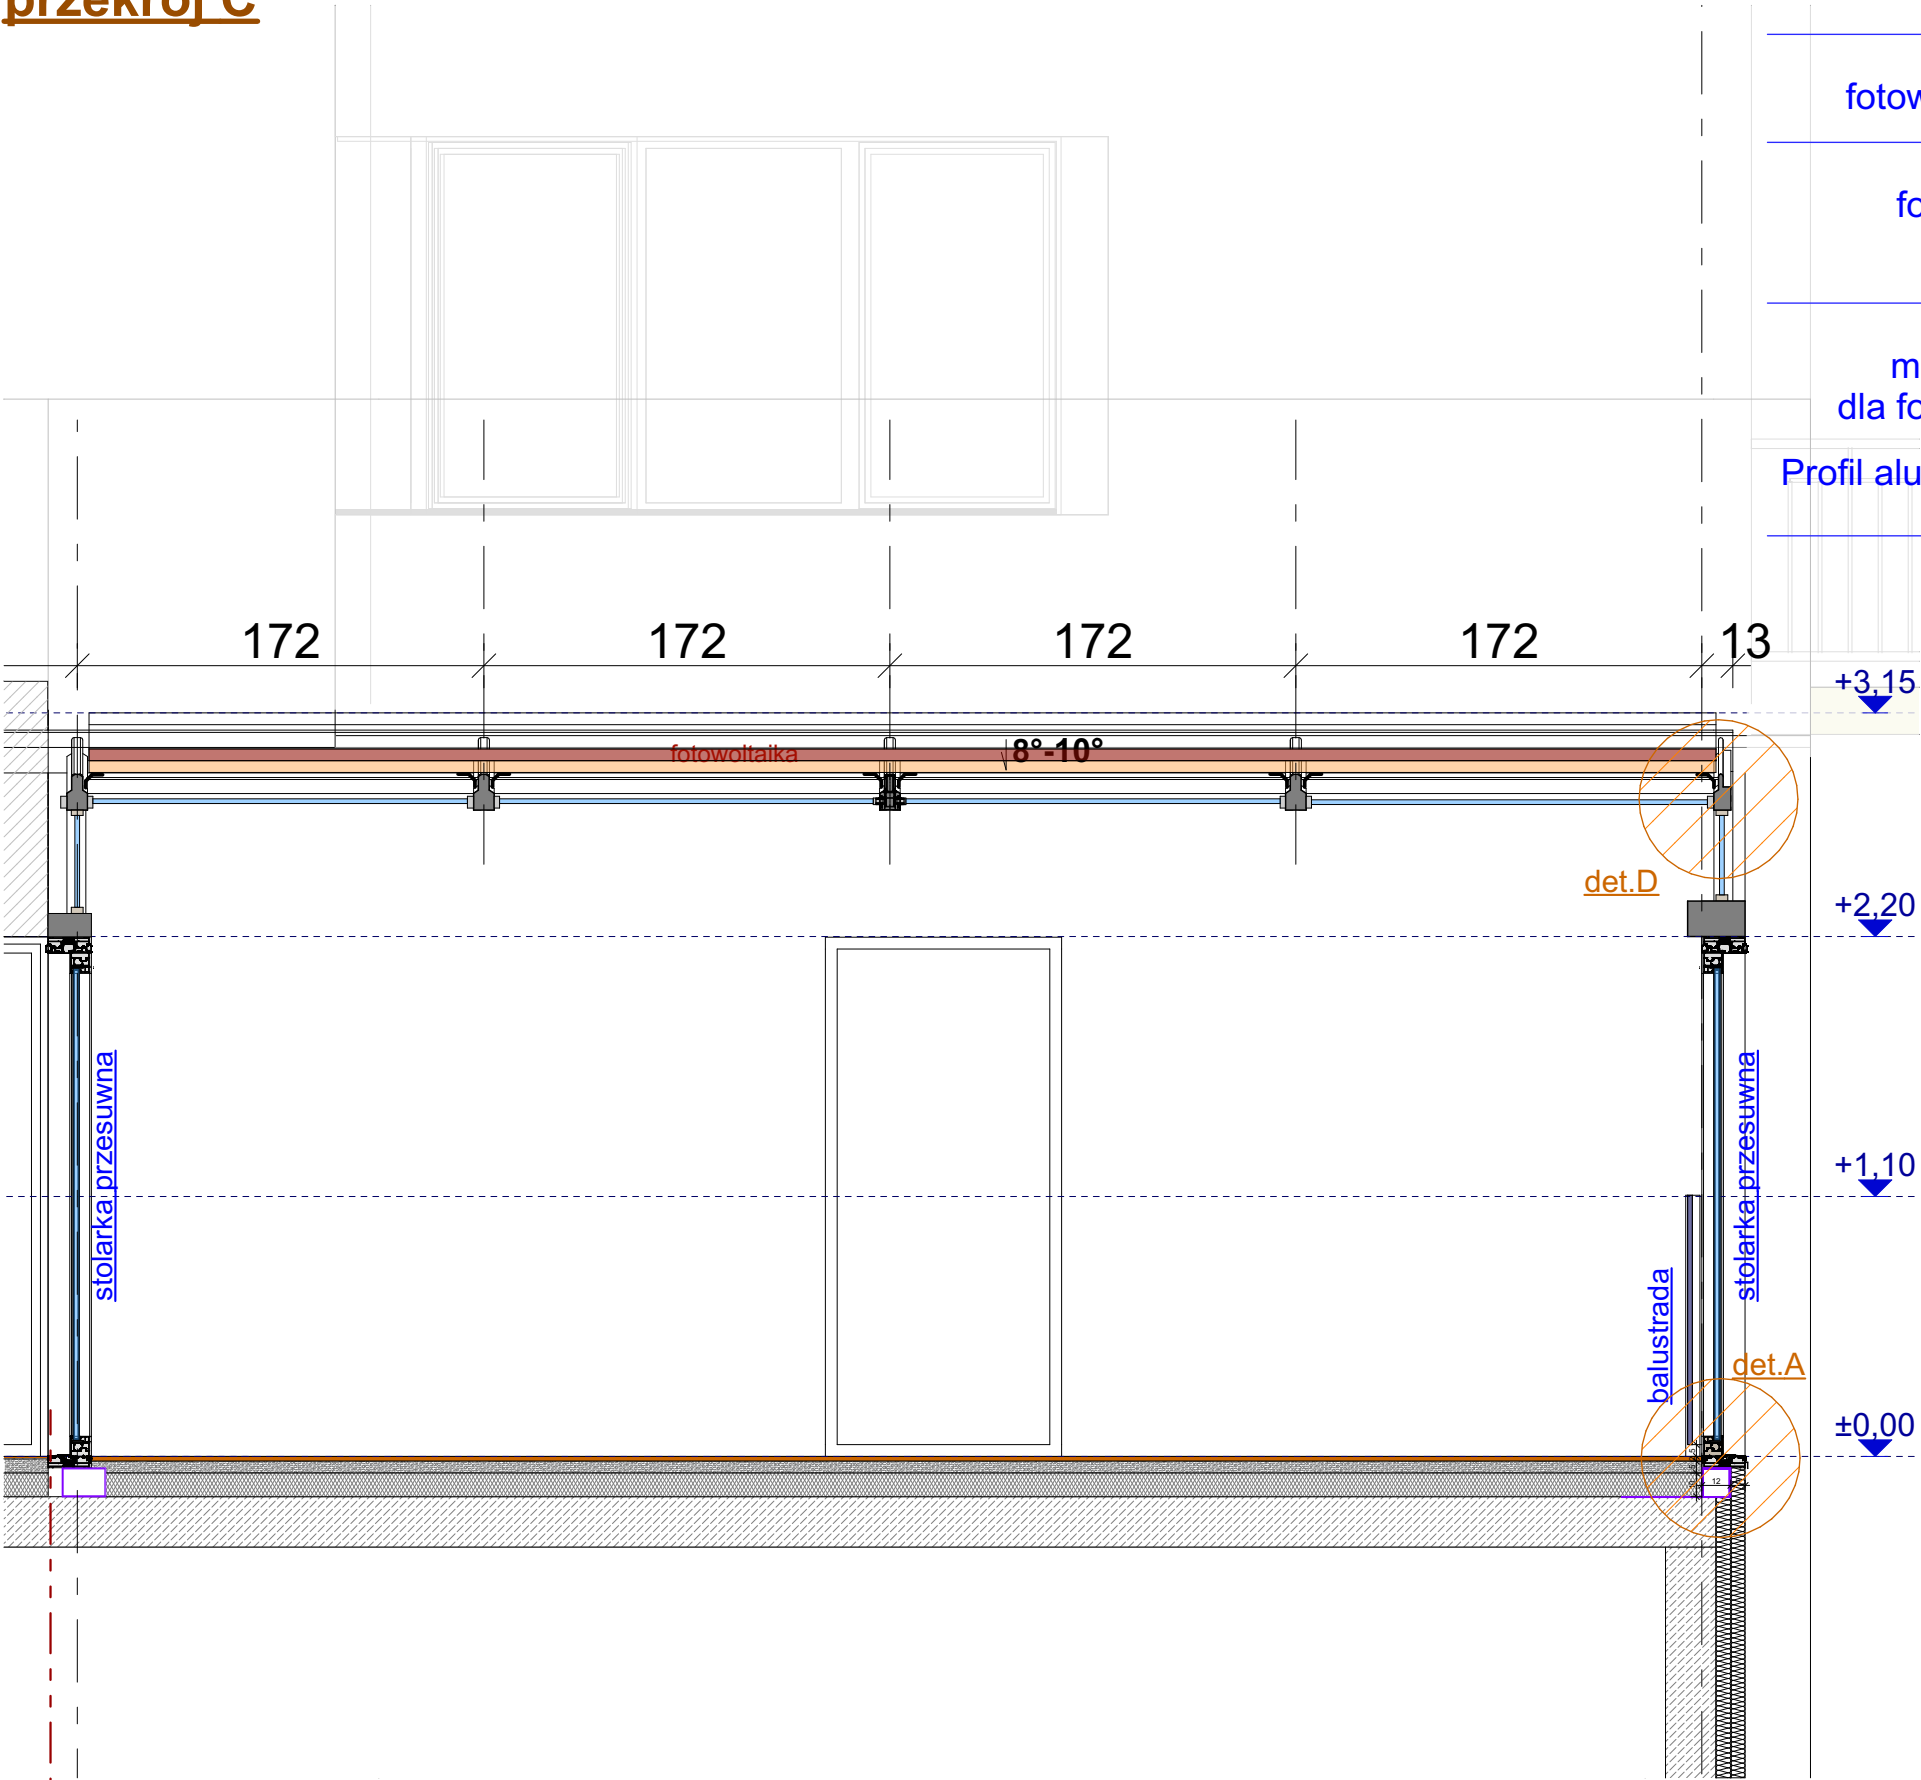


det.D


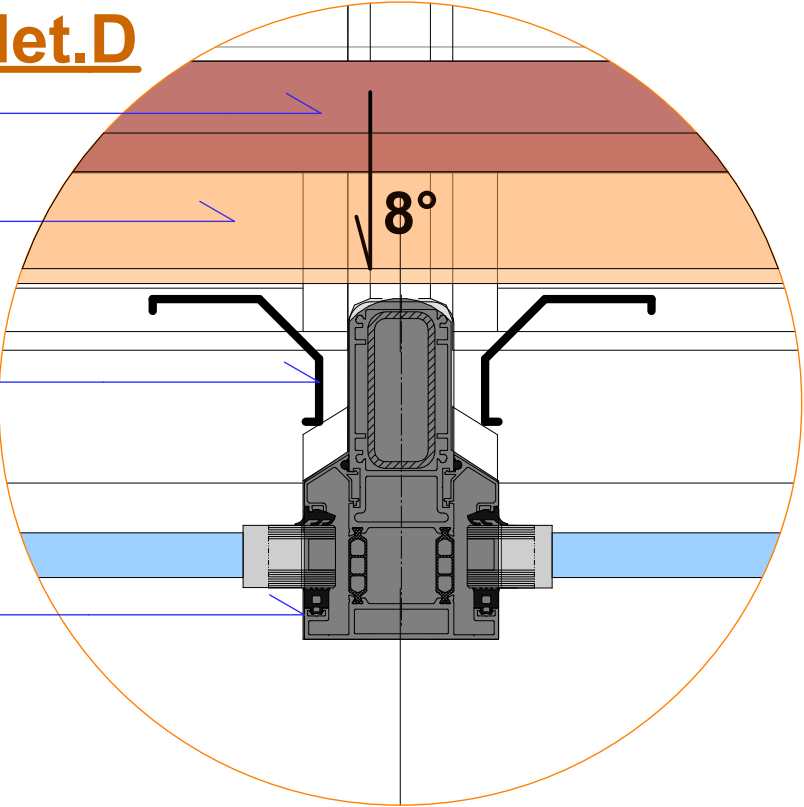


det.A

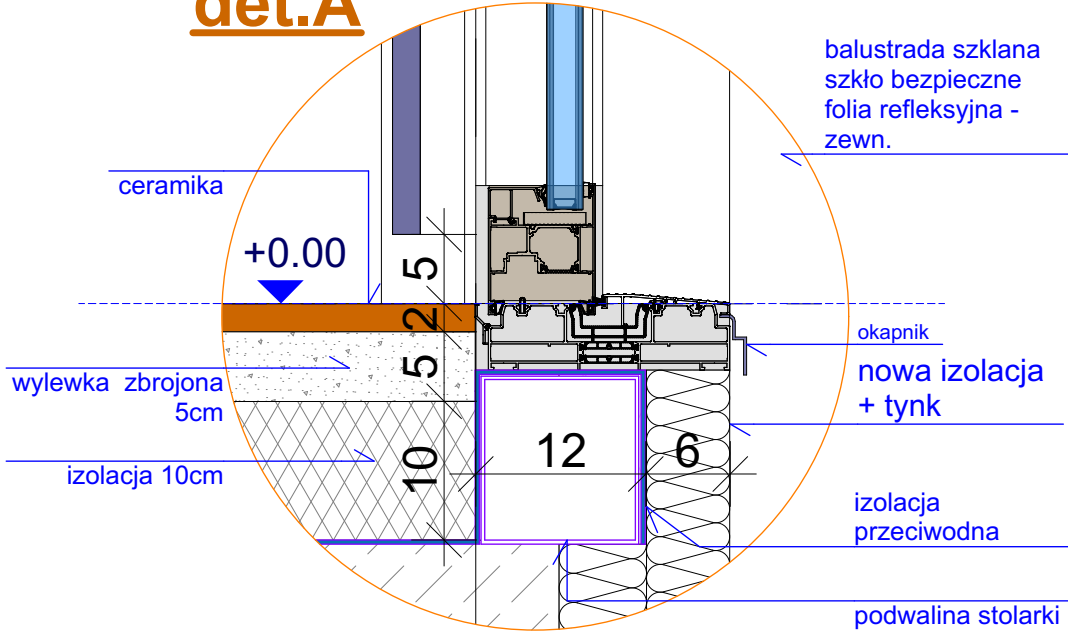

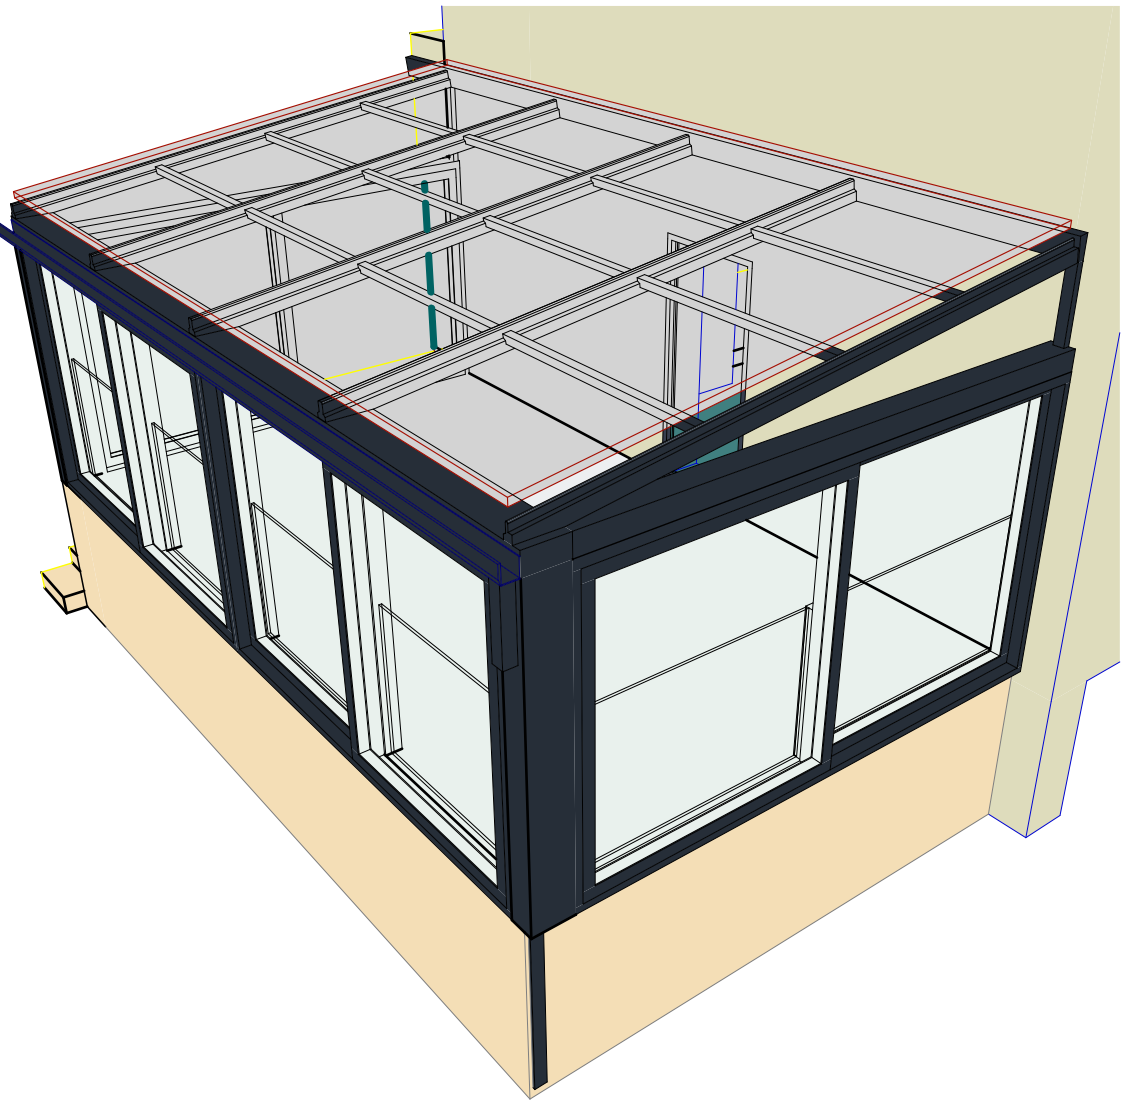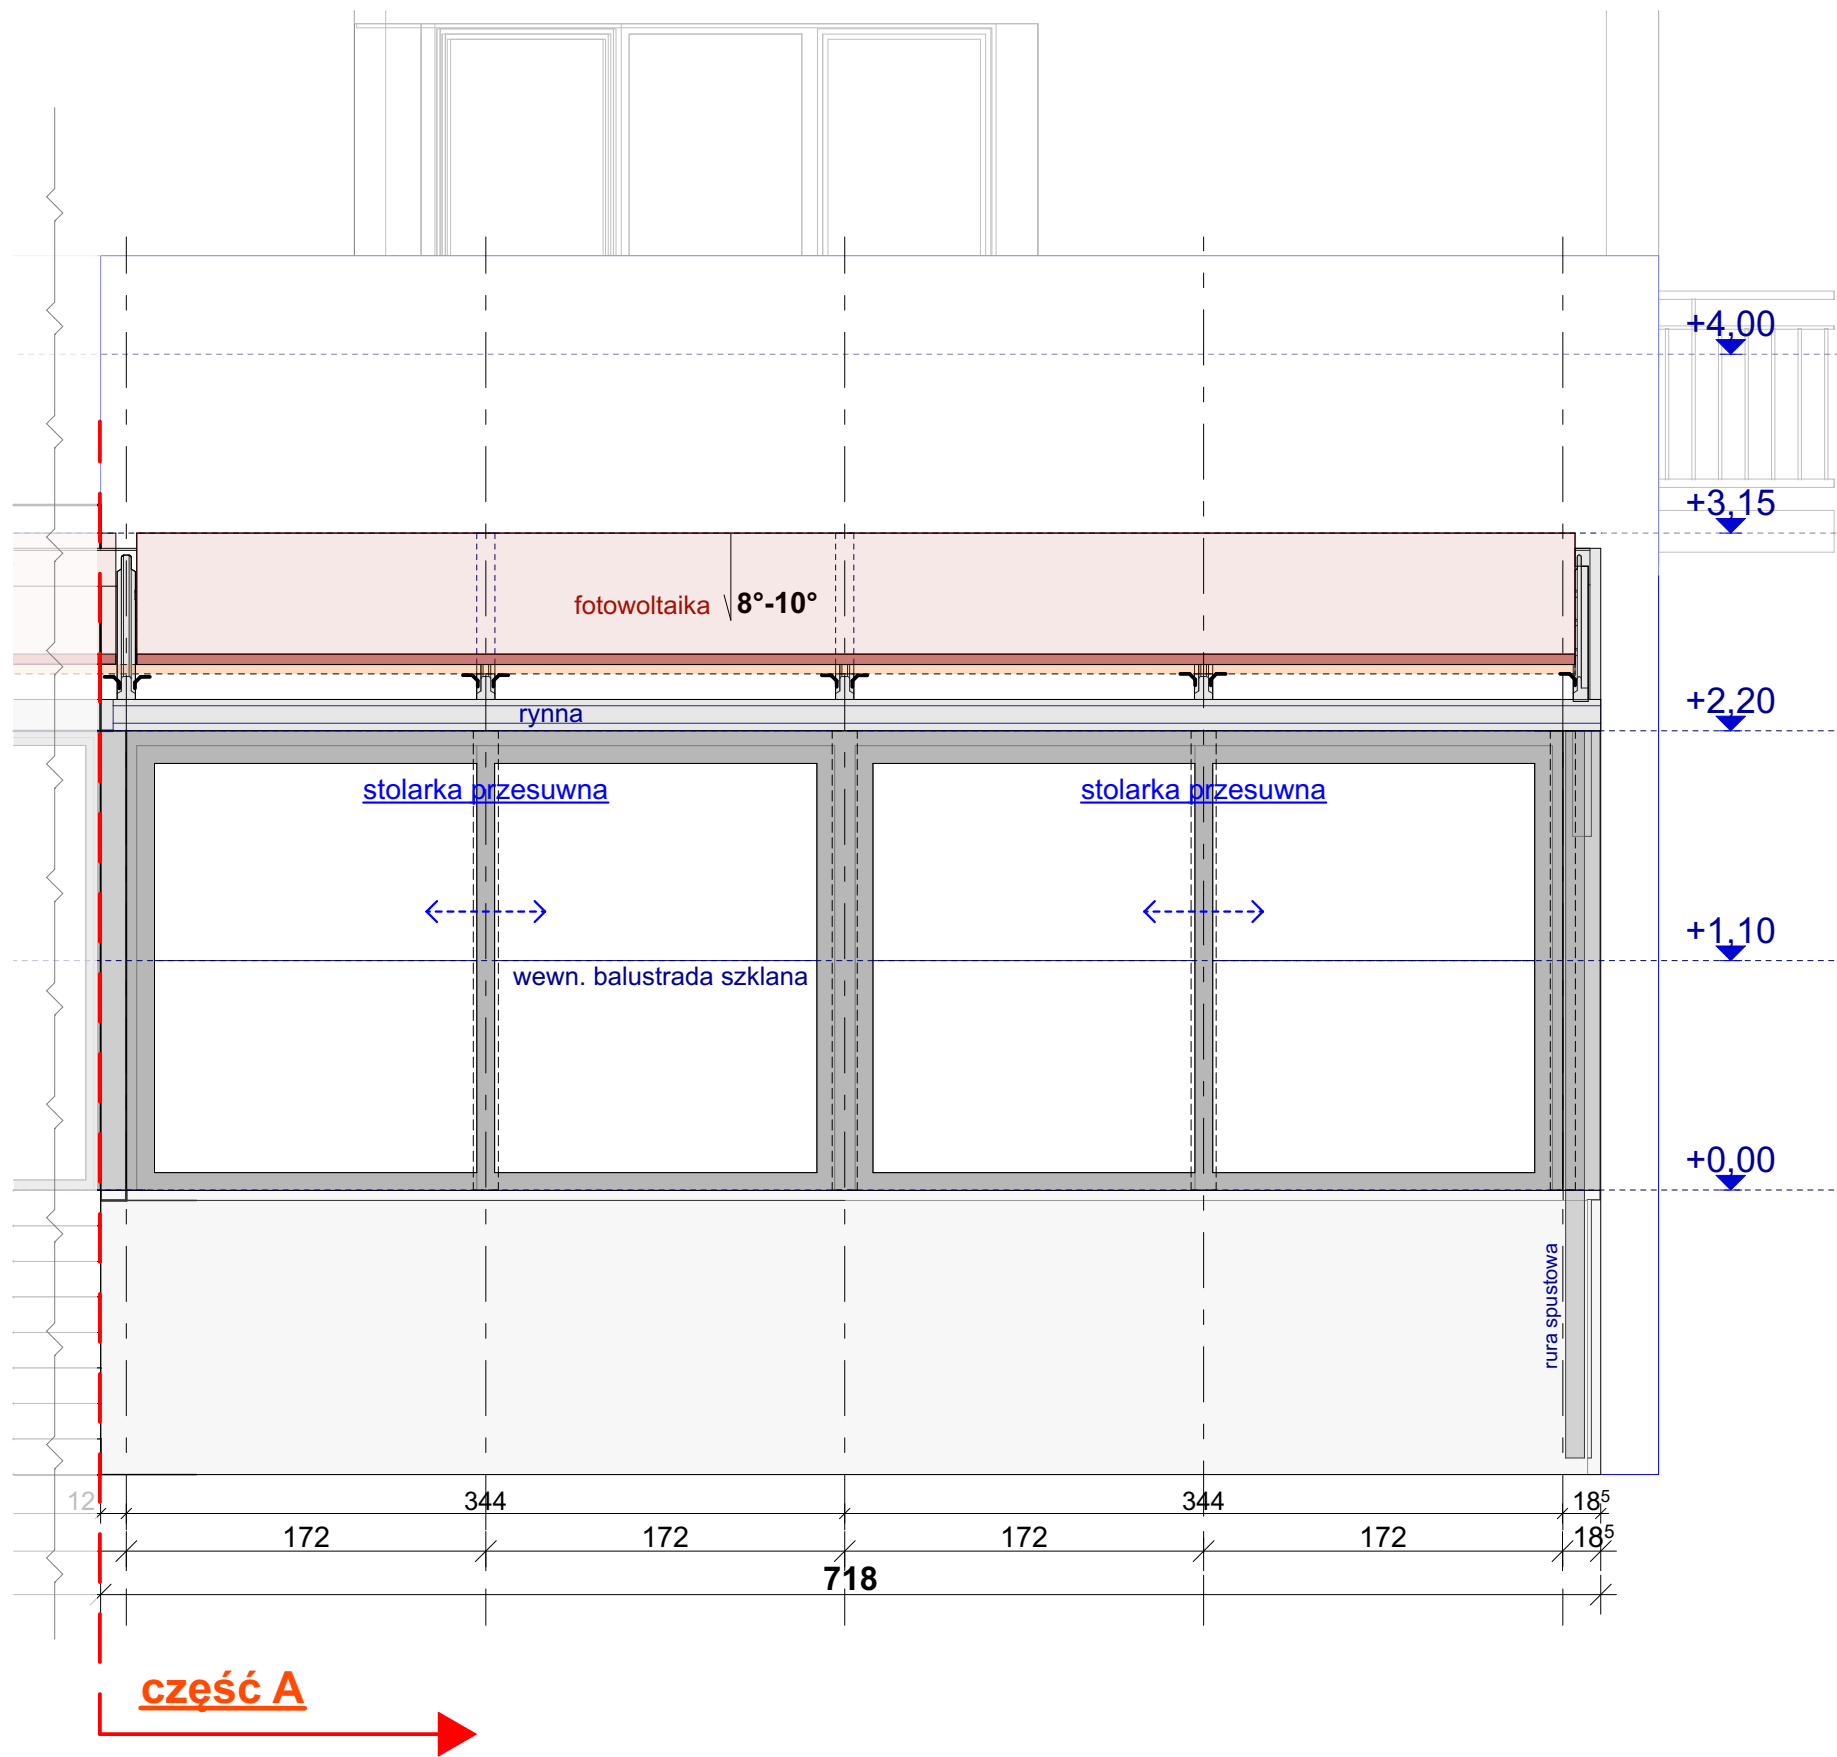

RZUT STOLARKI
konstrukcja

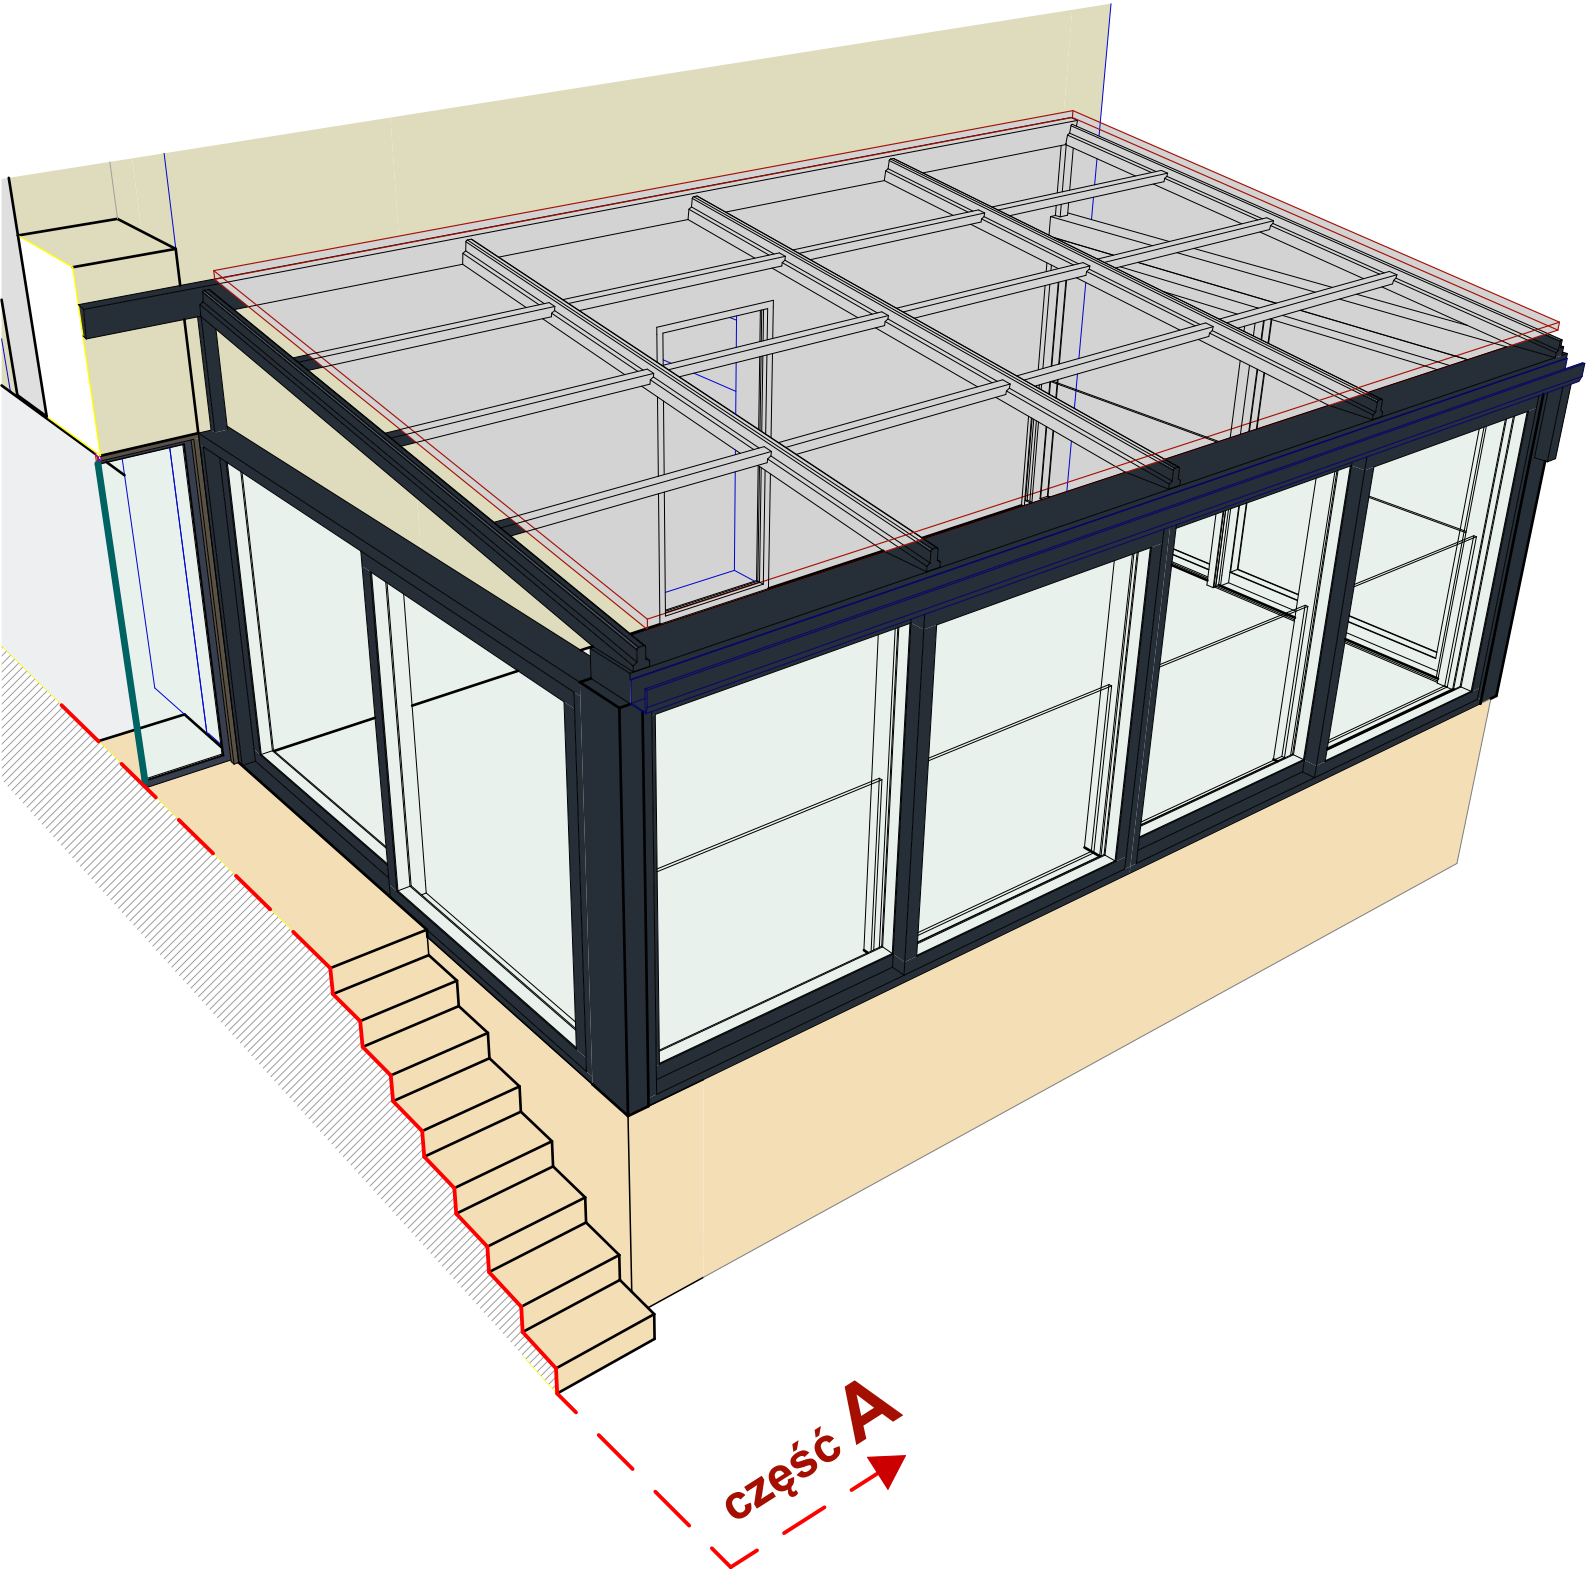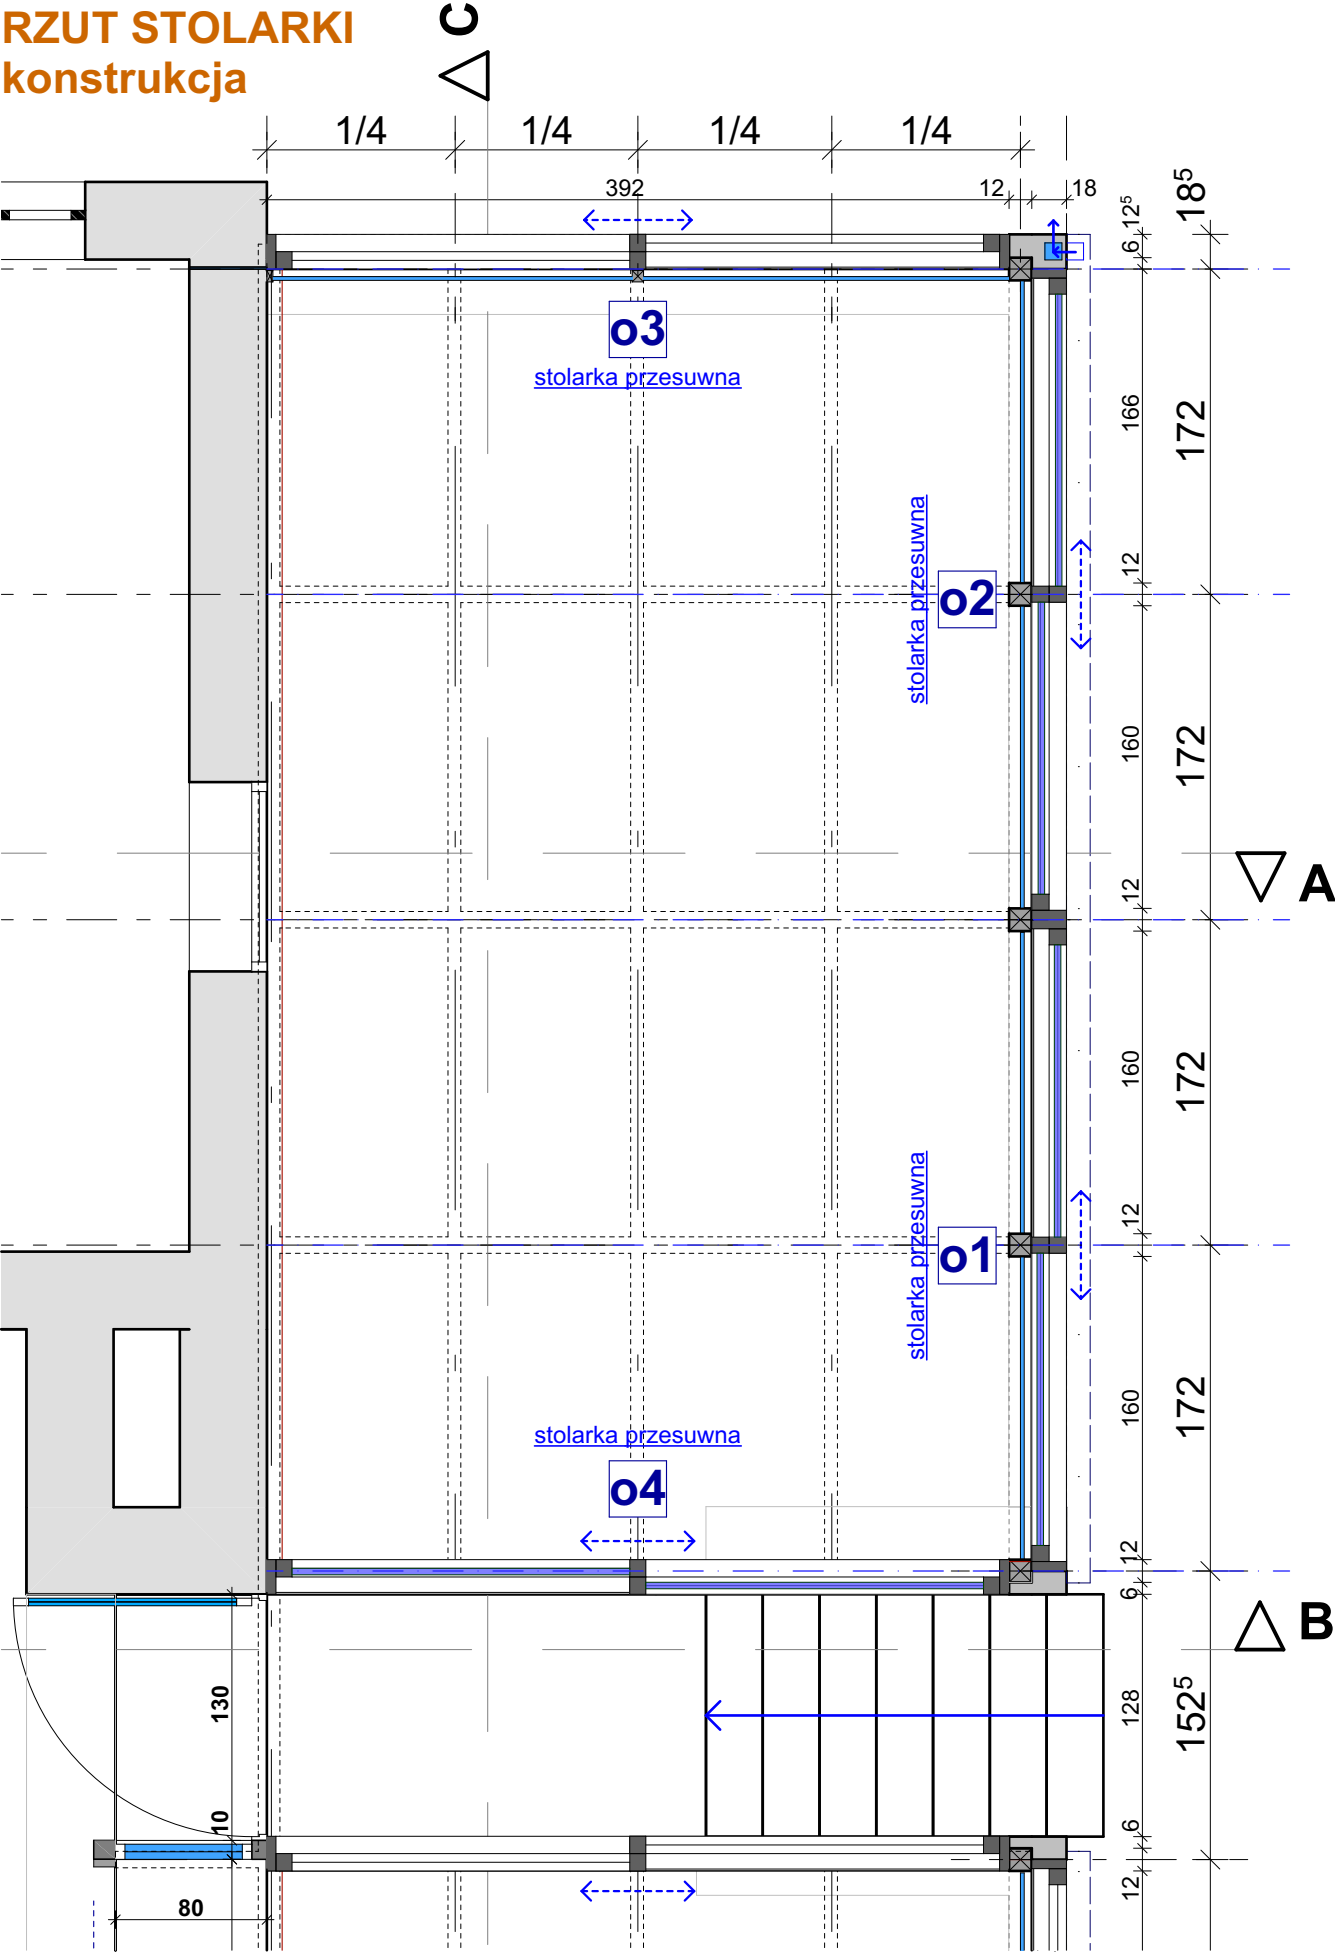

Niniejszy rysunek oraz rozwiązania w nim zawarte stanowią własność firmy CUBIC-TomaszTubisz, i nie może być kopiowany, modyfikowany i rozpowszechniany bez pisemnej zgody w/w firmy. Niniejszy projekt jest chroniony prawem autorskim (Dz.U.94/24/83). Niniejszy egzemplarz dokumentacji stanowi wyłączną własność inwestora

OPRACOWAŁ:
mgr inż.arch. Tomasz Tubisz
mgr Artur Kufel



CUBIC PROJEKT
ul. Toruńska 128A 85-023 Bydgoszcz
tel: 500-201-901 biuro@cubicprojekt.pl

INWESTOR:

OBIEKT:

SKALA:

ETAP:

DATA:
13.09.2024

BRANŻA:
ARCHITEKTURA

NAZWA RYS:

CZĘŚĆ A - widok 3d

NUMER RYS: