


ZAKRES REMONTU - inwentaryzacja

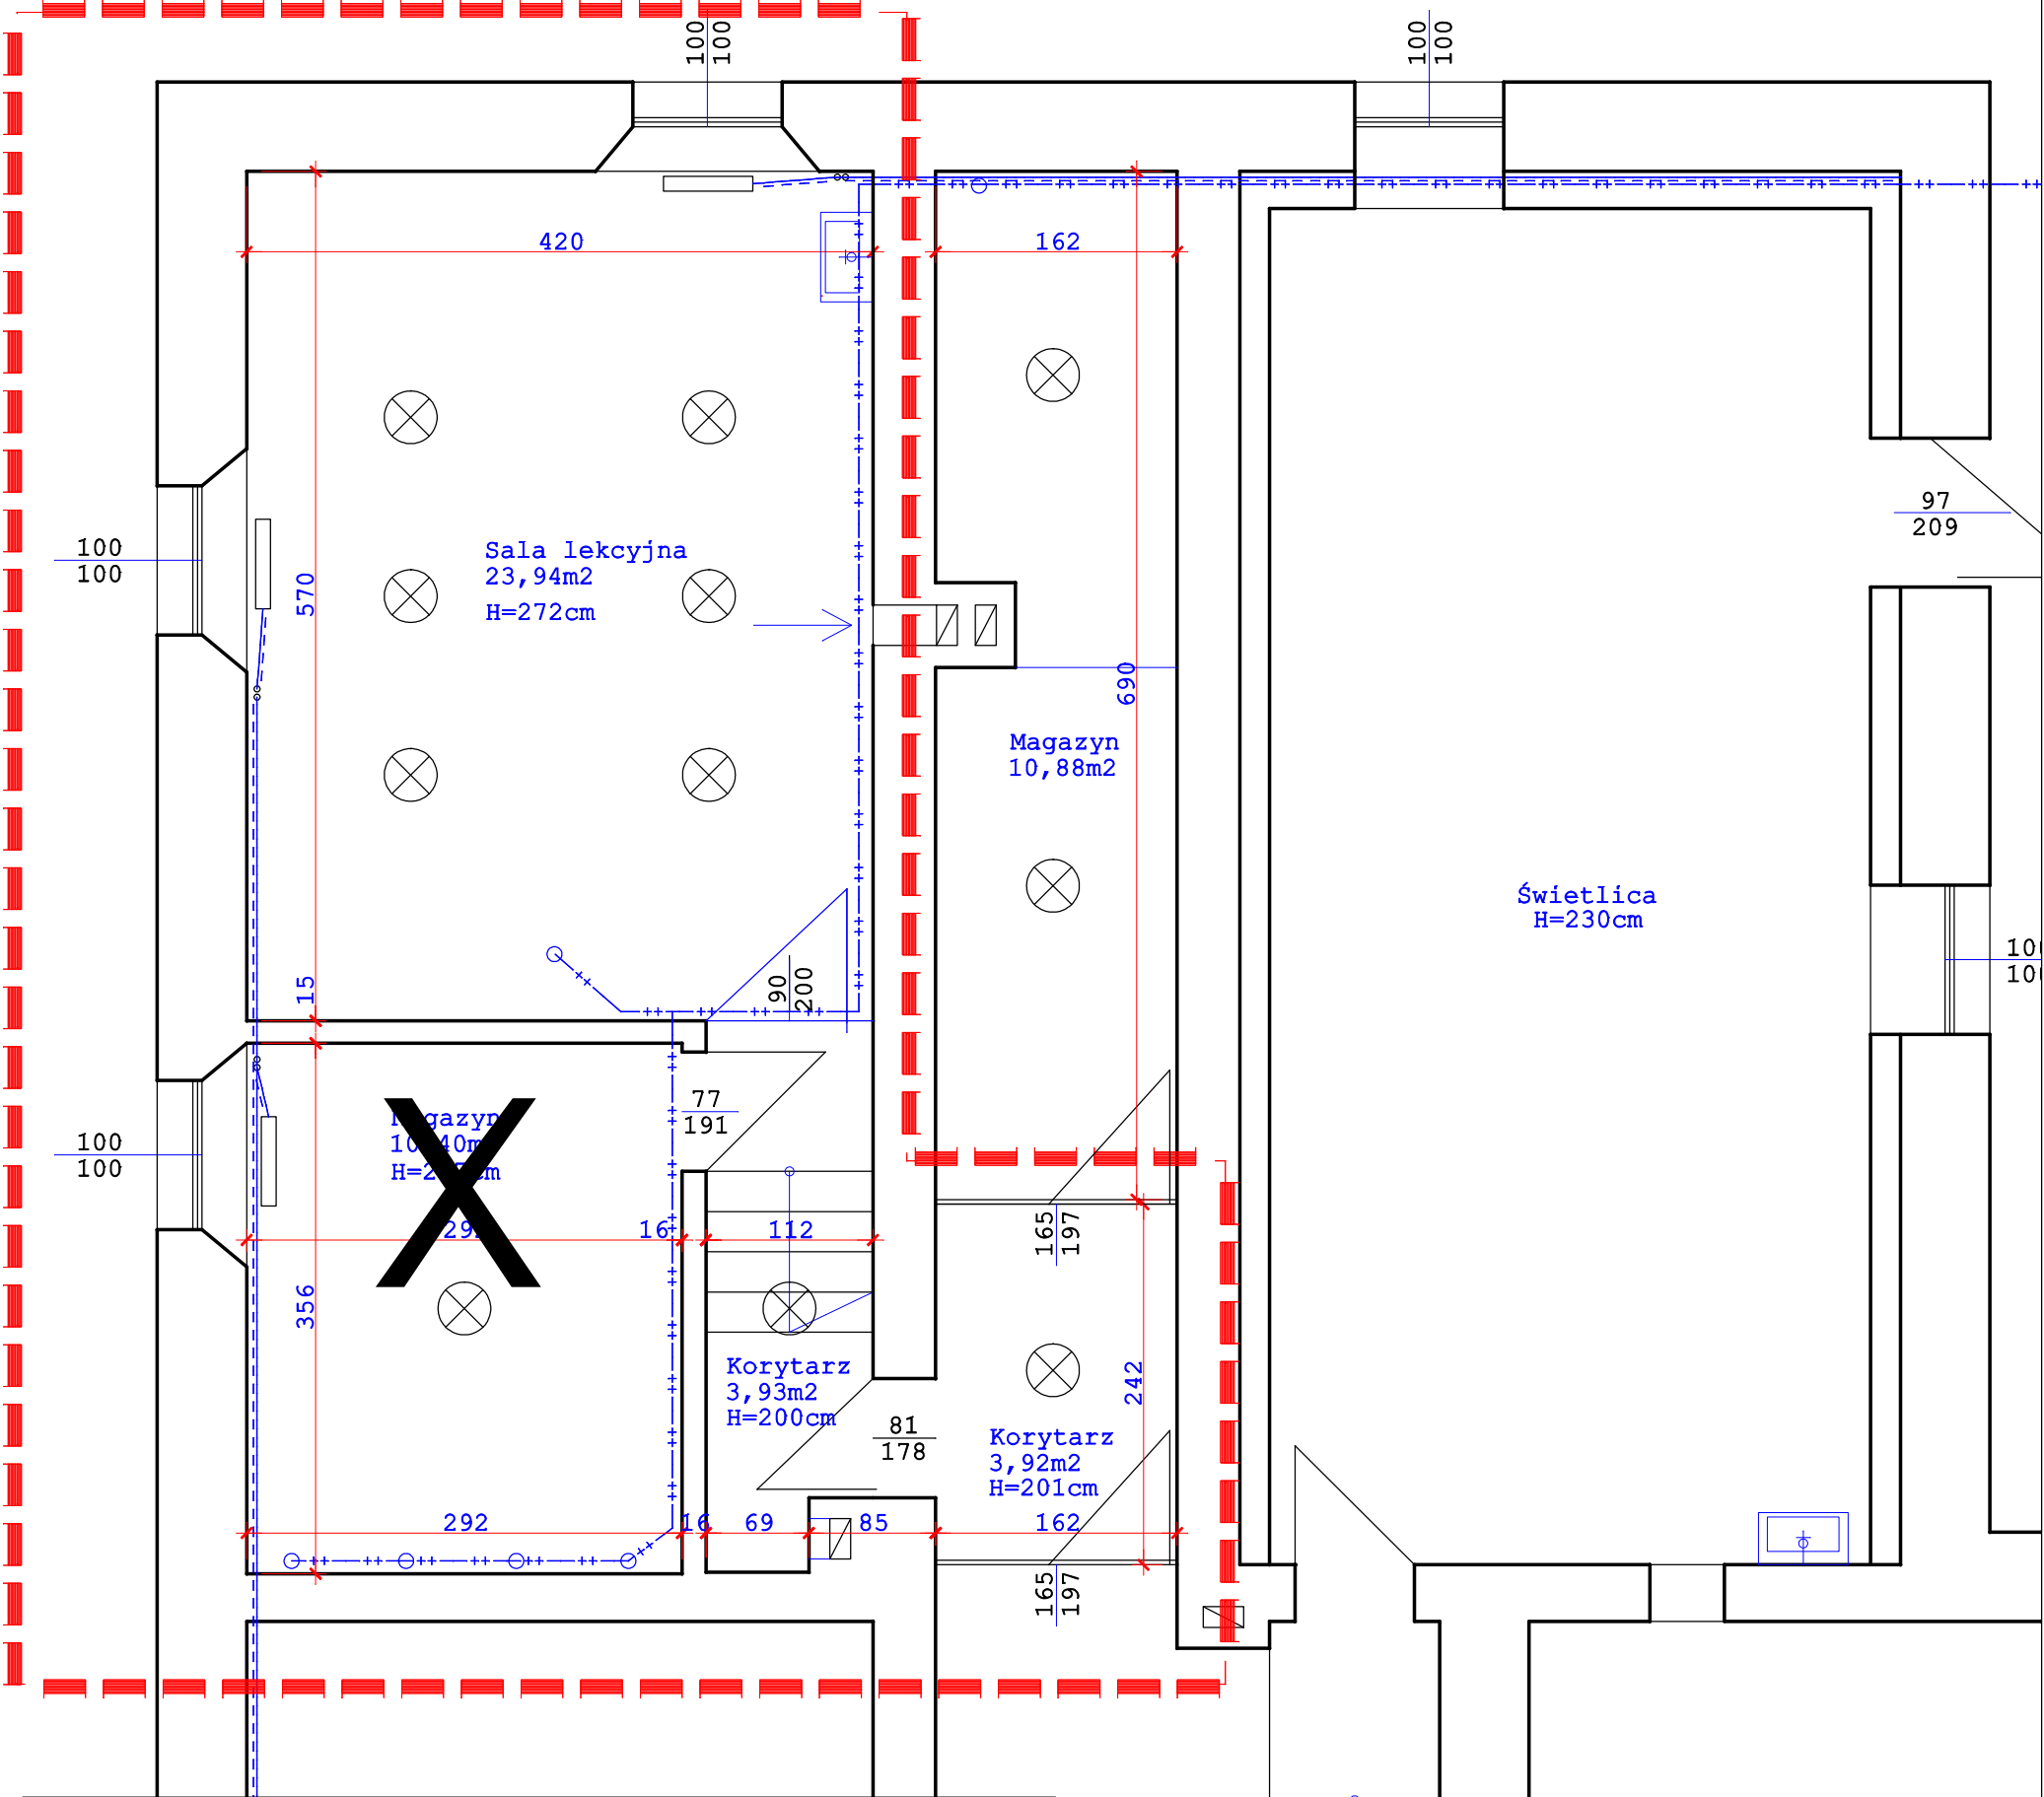

Korytarz

Kuchnia

X - pomieszczenie nieobjęte zamówieniem

LOKALIZACJA REMONTOWANEJ SALI

B.K.O.I. KONSTRUKTOR Inżynier Budownictwa ul. Kościuszki 10, 17-100 Ryki tel. 606 330 373, e-mail: bi.konstruktor@gmail.com	Nazwa obiektu budowlanego: REMONT SALI LEKCYJNEJ Z ZAPLECZEM W SZKOLE PODSTAWOWEJ W NIEZABYSZEWIE		Adres: NIEZABYSZEWO ul. Bytowska 10 77-132 Niezabyszewo ID:220102_5.0006.698
	Tytuł rysunku: RZUT FRAGMENTU KONDYGNACJI - INWENTARYZACJA		Skala: 1:50
	Specjalność: konstrukcyjno - budowlana	Projektant, nr uprawnień, podpis: <i>[Podpis]</i>	
	Data: 20-06-2024	Nr rys.: K-1	