


ZAKRES REMONTU - stan projektowany

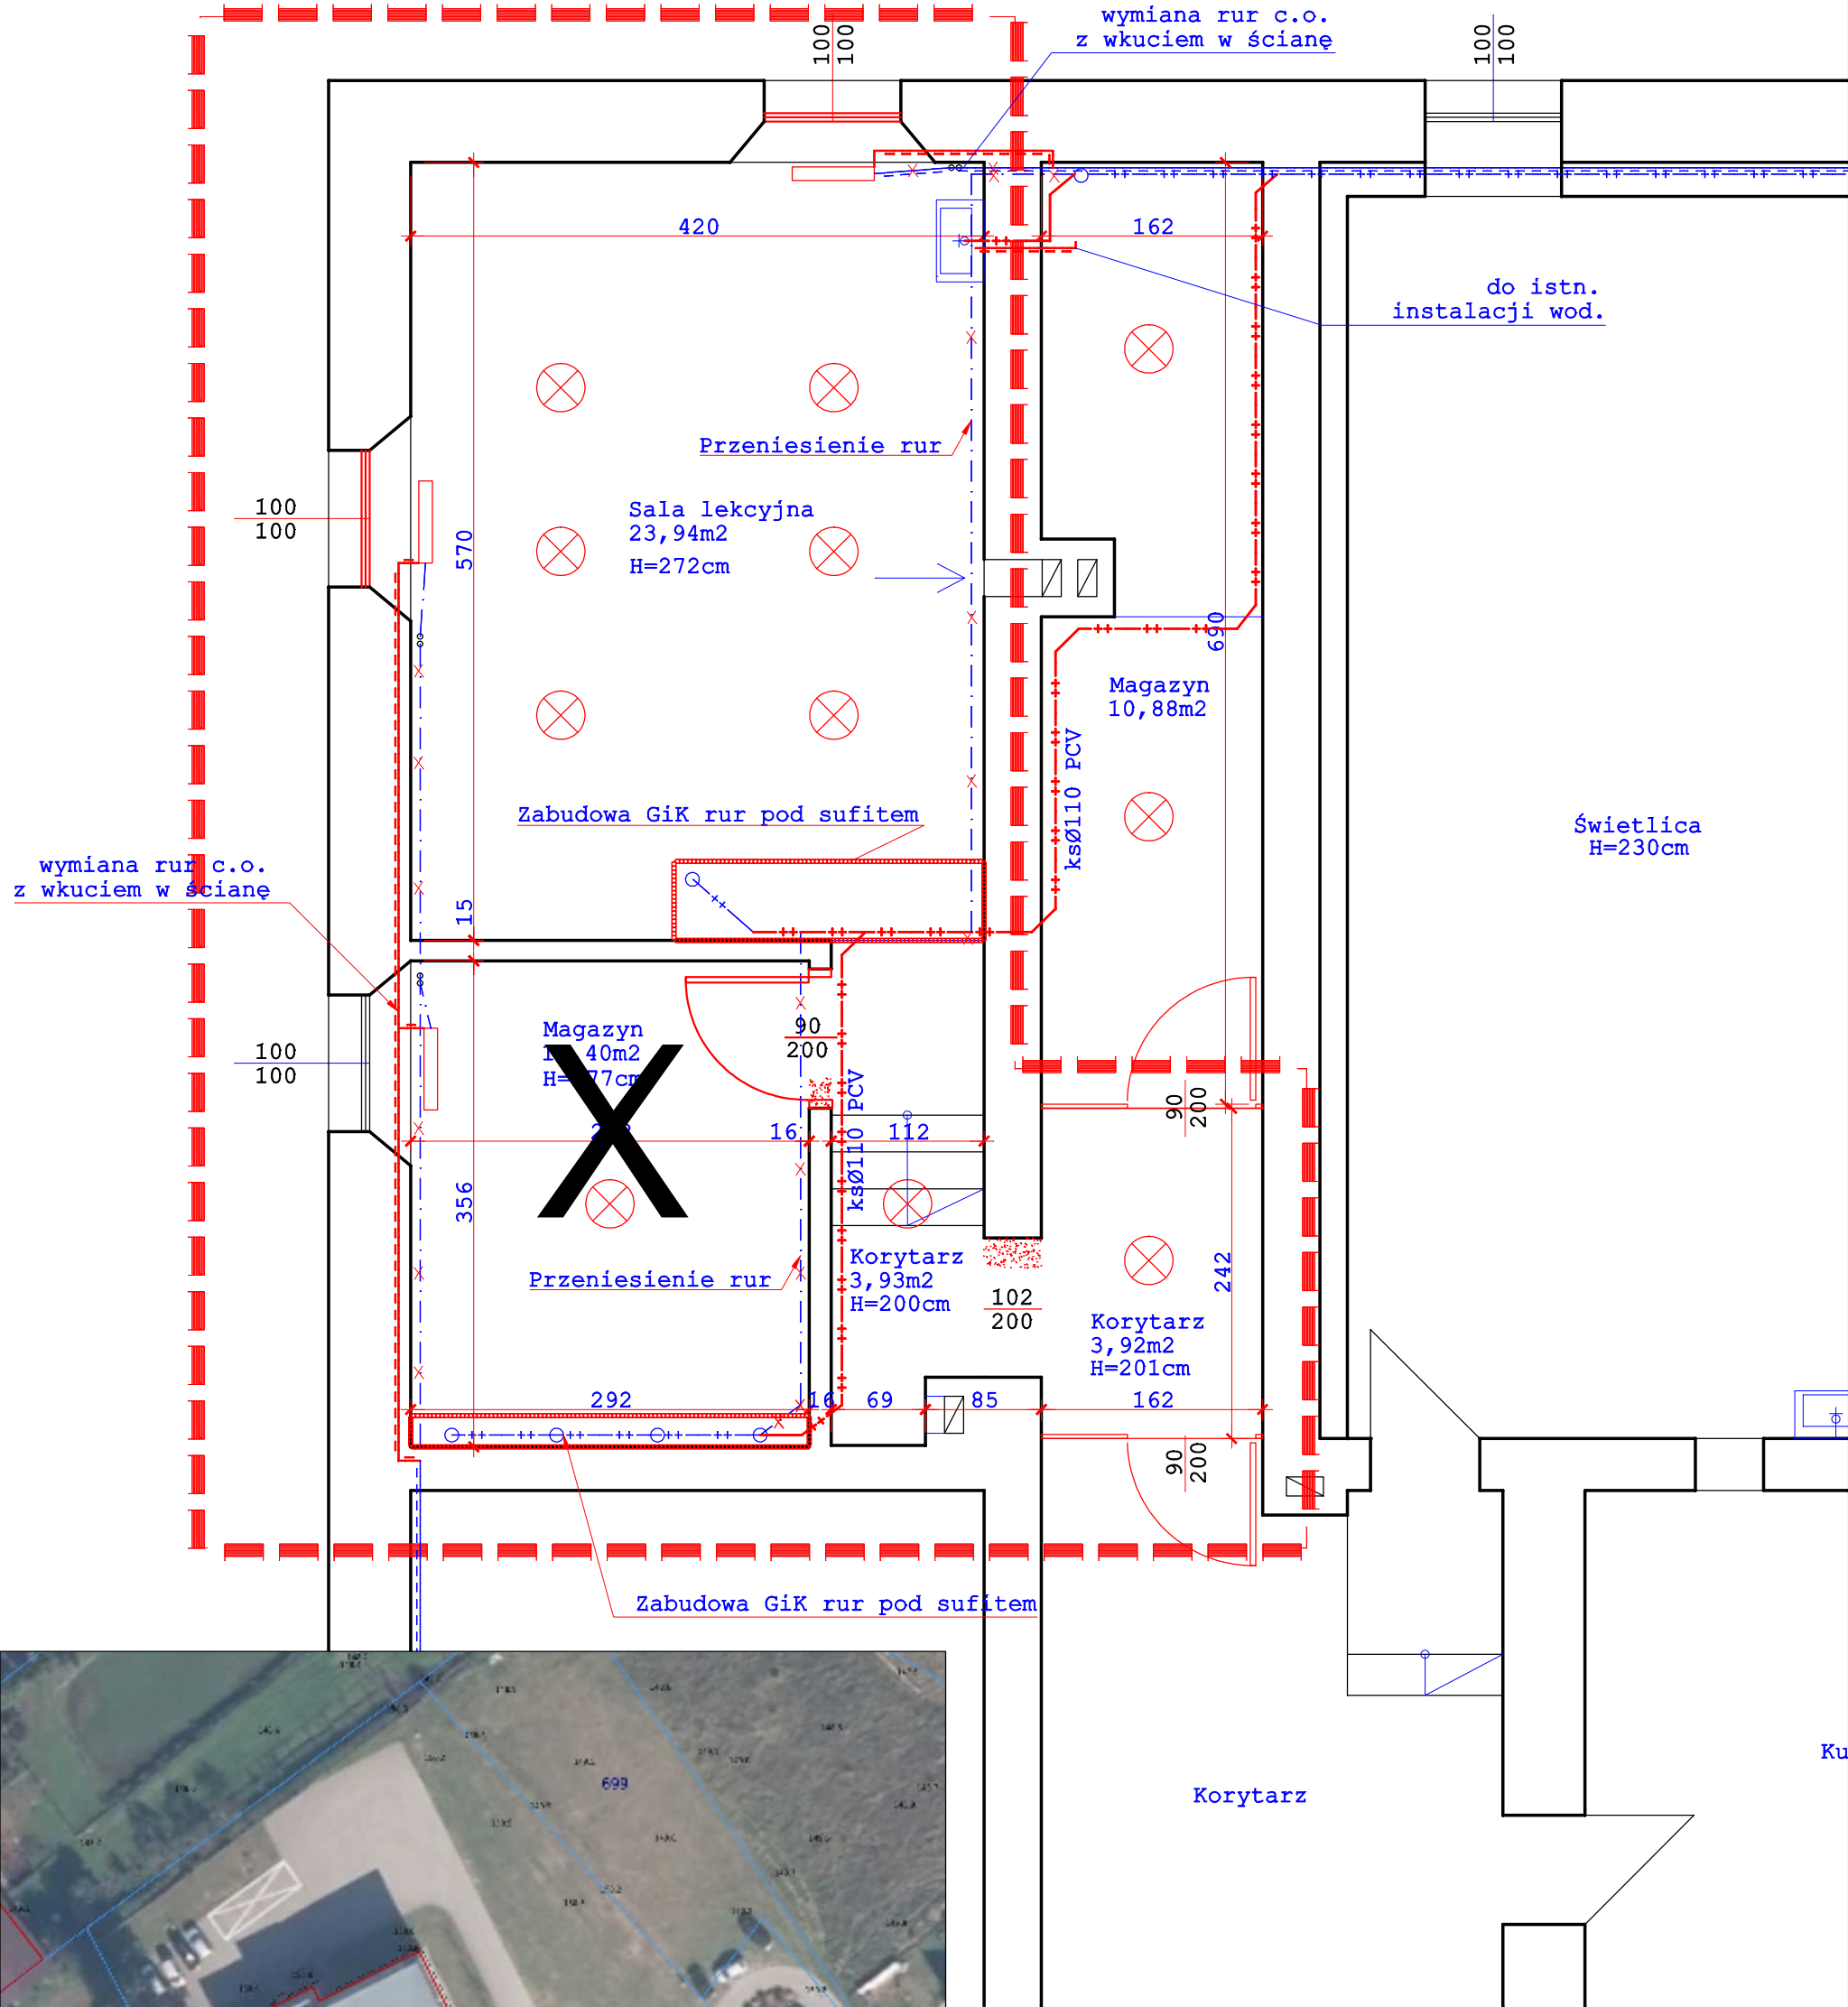

LOKALIZACJA REMONTOWANEJ SALI

X - pomieszczenie nieobjęte zamówieniem

Nazwa obiektu budowlanego: REMONT SALI LEKCYJNEJ Z ZAPLECZEM W SZKOLE PODSTAWOWEJ W NIEZABYSZEWIE		Adres: NIEZABYSZEWO ul. Bytowska 10 77-132 NiezabyszeWO ID:220102_5.0006.698
Tytuł rysunku: RZUT FRAGMENTU KONDYGNACJI - PROJEKTOWANY REMONT		Skala: 1:50
Specjalność: konstrukcyjno - budowlana	Projektant, nr uprawnień, podpis: <i>[Signature]</i>	Nr rys.: K-2
Data: 20-06-2024		