




RZUT PRZYZIEMIA  
skala 1:100

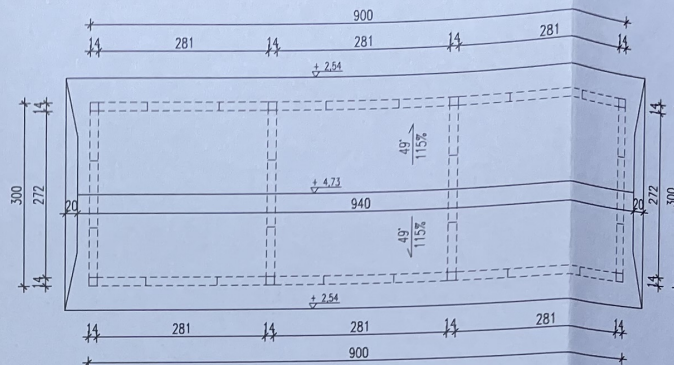


RZUT POŁACI DACHOWYCH  
skala 1:100

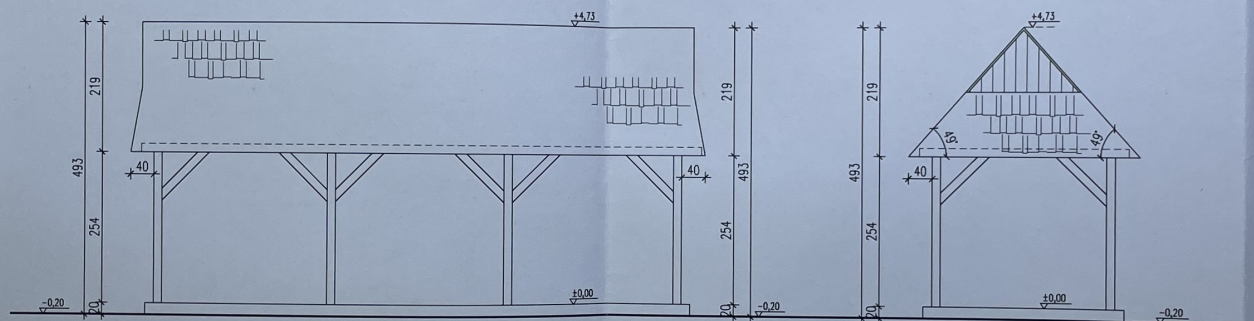


ELEWACJA POŁUDNIOWA  
skala 1:100

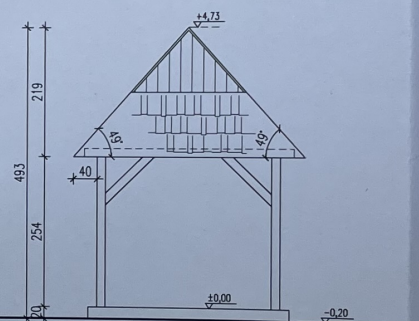

ELEWACJA WSCHODNIA  
skala 1:100

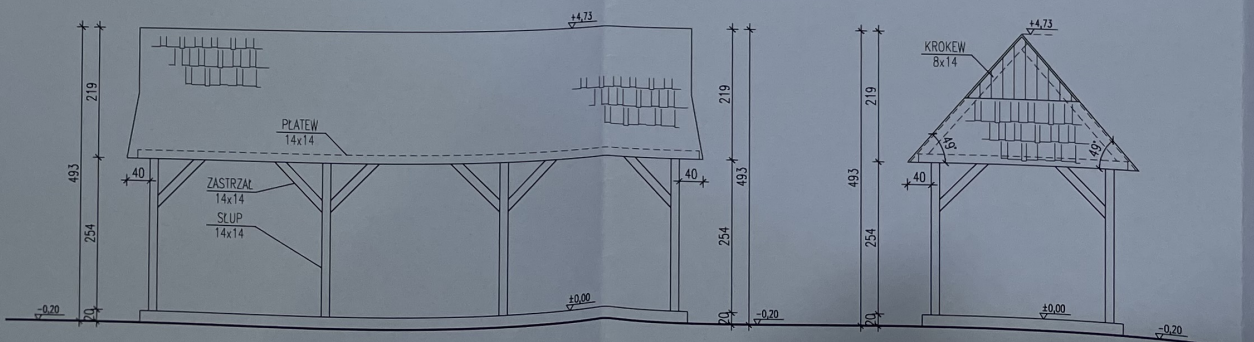

ELEWACJA PÓŁNOCNA  
skala 1:100

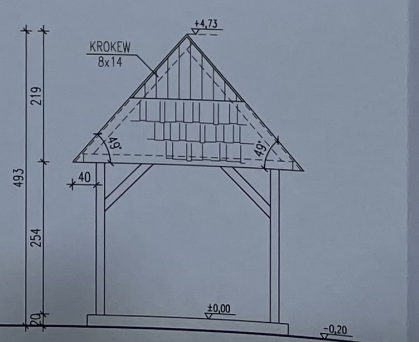

ELEWACJA ZACHODNIA  
skala 1:100

Biuro Usług Projektowych i Inwestycyjnych  
PROJ-INWEST  
ul. Strzelców Pomarańskich 6,  
NIP 736 111 48 52, Regon 492941767  
tel. (+48) 18 20 794 01, (+48) 608 581 540

ALTANA OGRODOWA