


RZUT PRZYZIEMIA  
SKALA 1:75

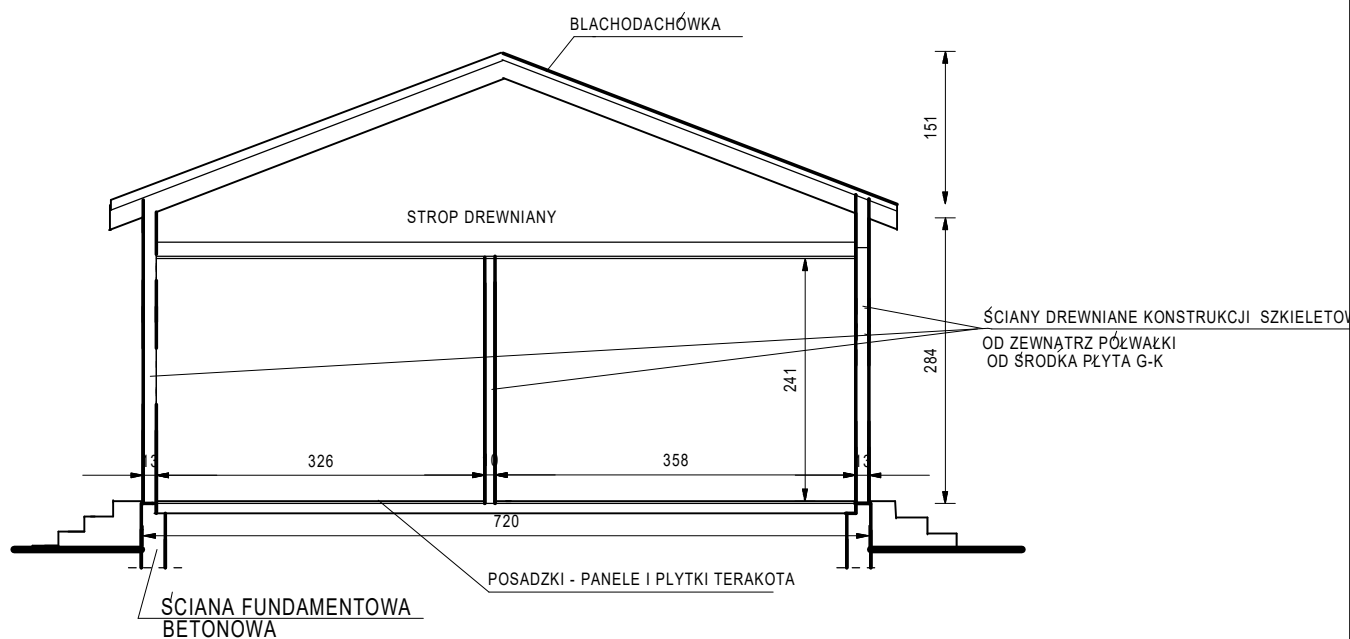

PRZEKROJ PIONOWY  
SKALA 1:75