


ELEWACJA WSCHODNIA
SKALA 1:75

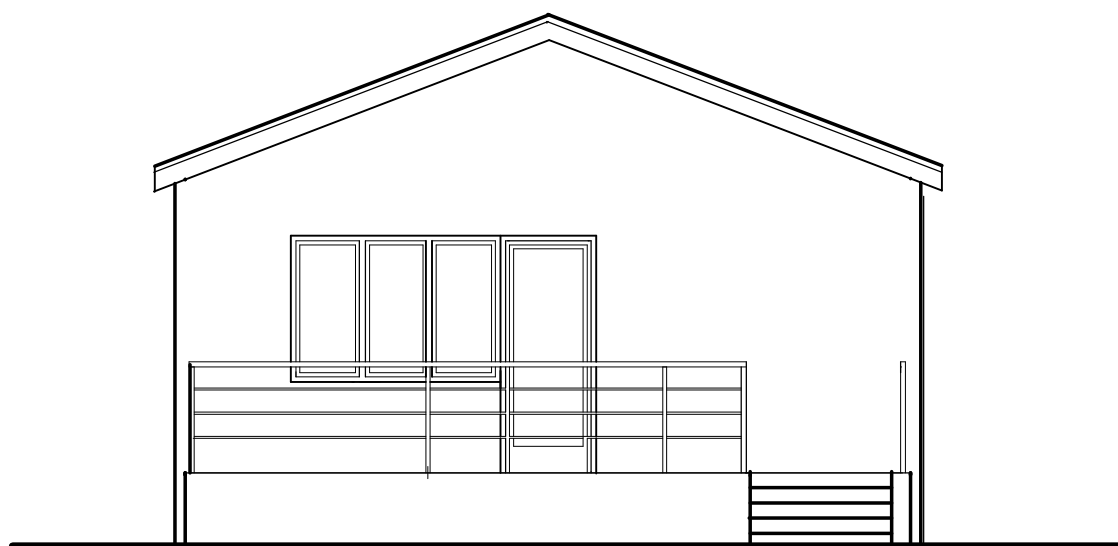

ELEWACJA ZACHODNIA
SKALA 1:75