


ELEWACJA POŁUDNIOWA
SKALA 1:75

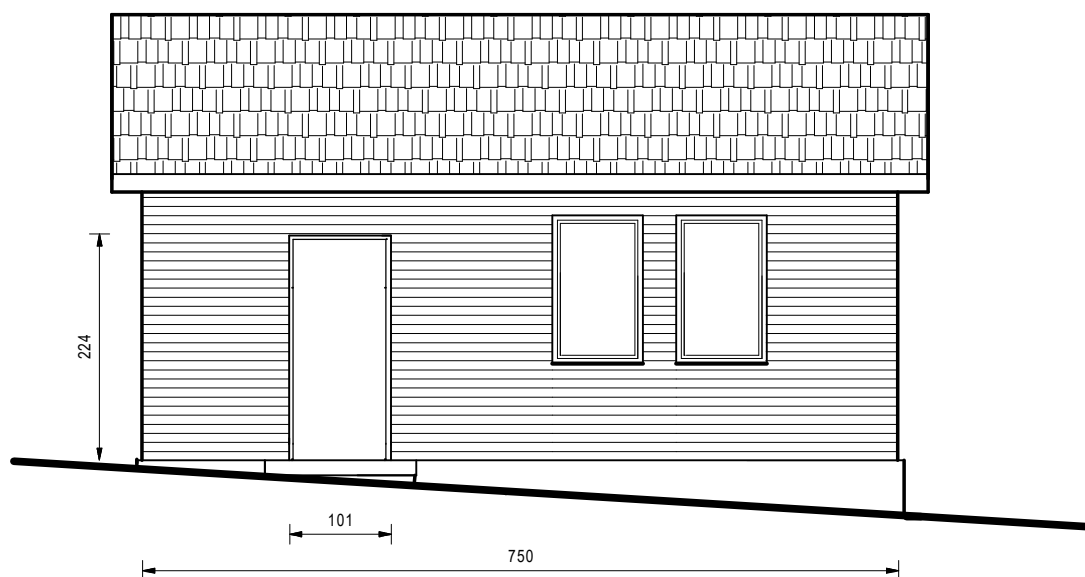

ELEWACJA PÓŁNOCNA
SKALA 1:75