


ELEWACJA PÓŁNOCNA

SKALA 1:75

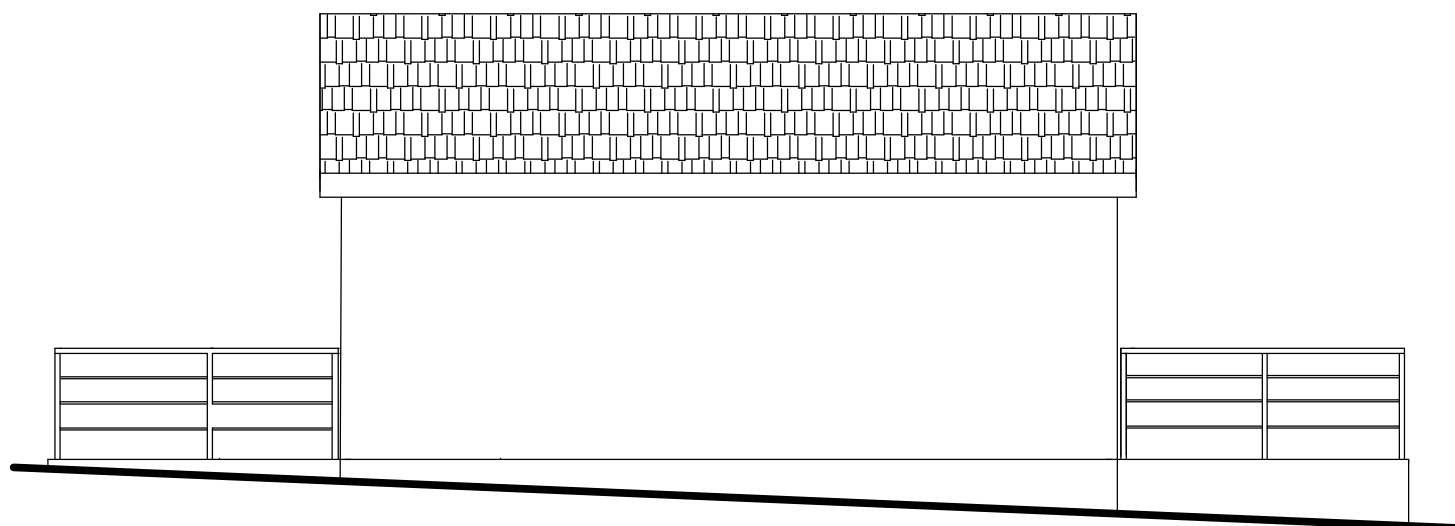

ELEWACJA POŁUDNIOWA

SKALA 1:75