


ELEWACJA ZACHODNIA  
SKALA 1:75

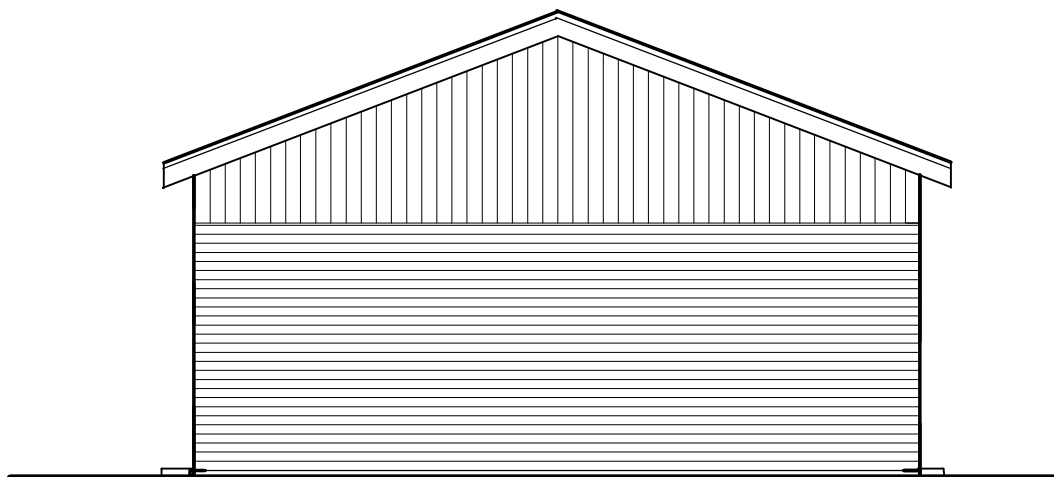

ELEWACJA WSCHODNIA  
SKALA 1:75