


HALL ARRANGEMENT CONCEPT

POLAND, ŁÓDŹ; ul. WERSALSKA 57; SCALA 1:70

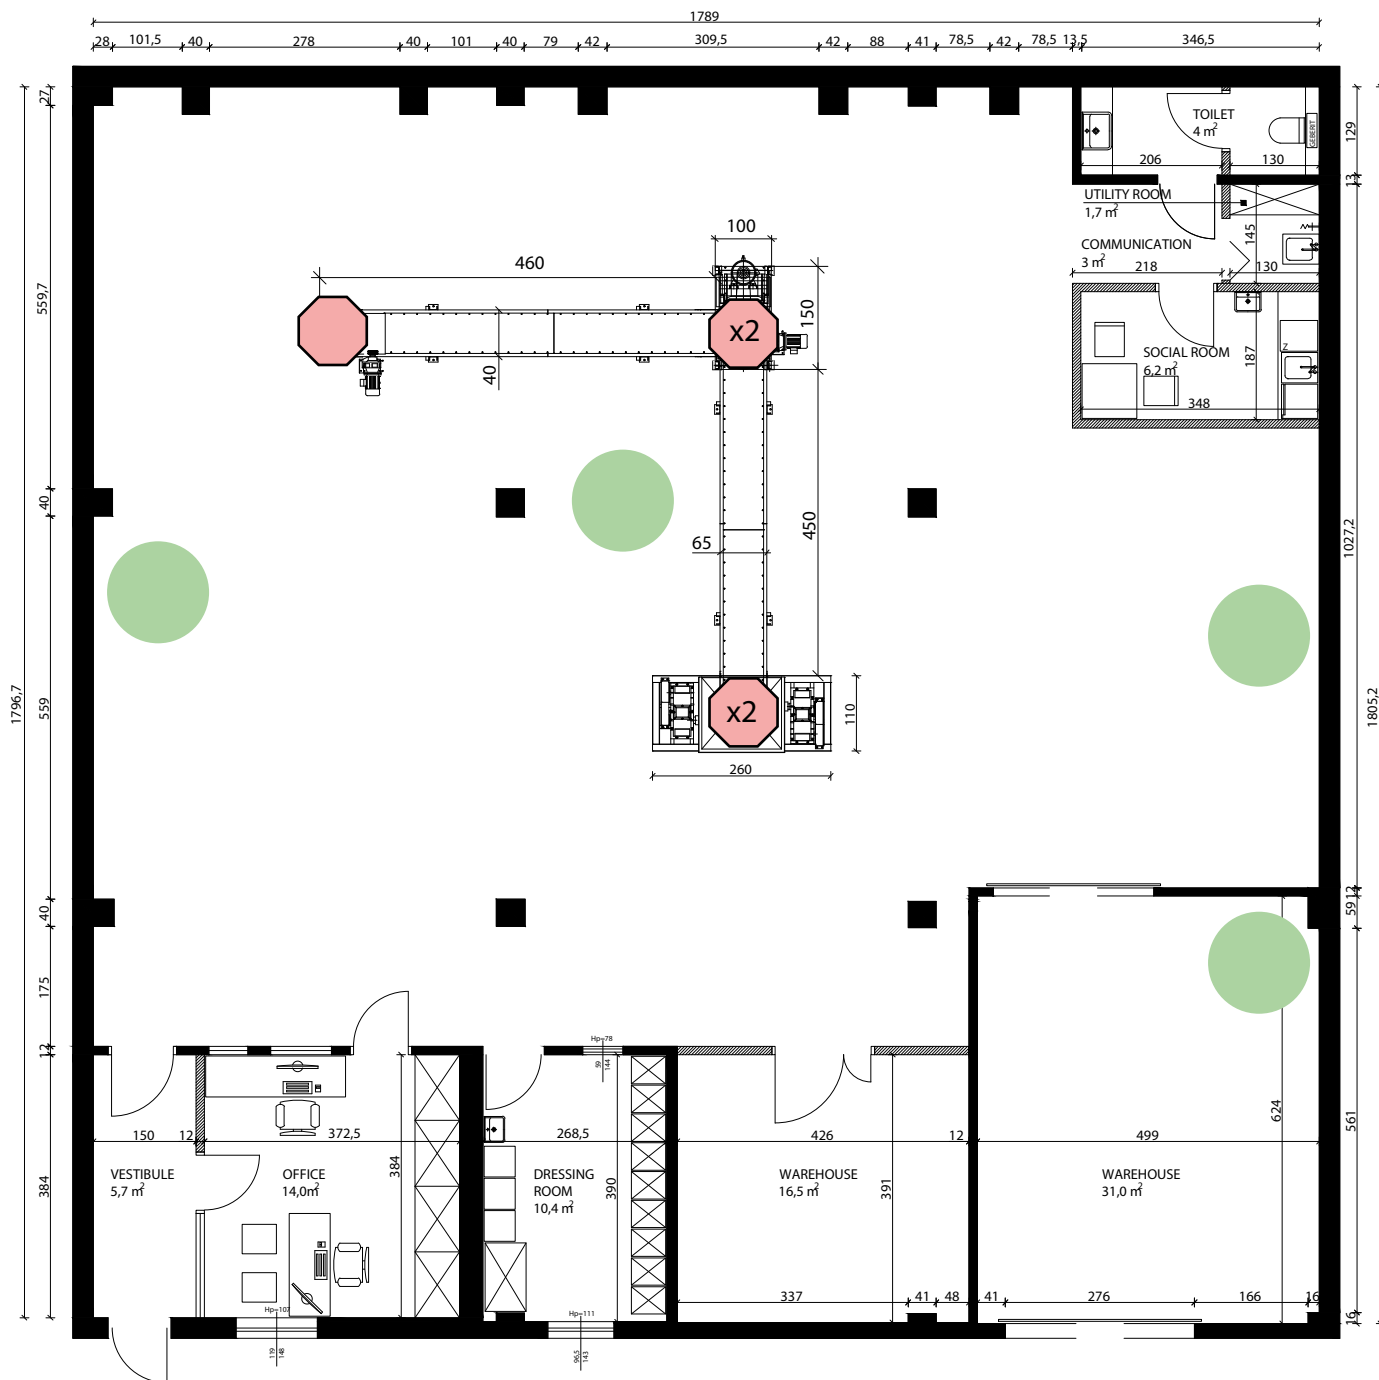

wysokość do podciągów

495 cm;

wysokość do belek nośnych

536 cm;

wysokość do stropu

571 cm;

możliwa lokalizacja centrali



lokalizacja odciągów

