


# PRZEKRÓJ BUDYNKU

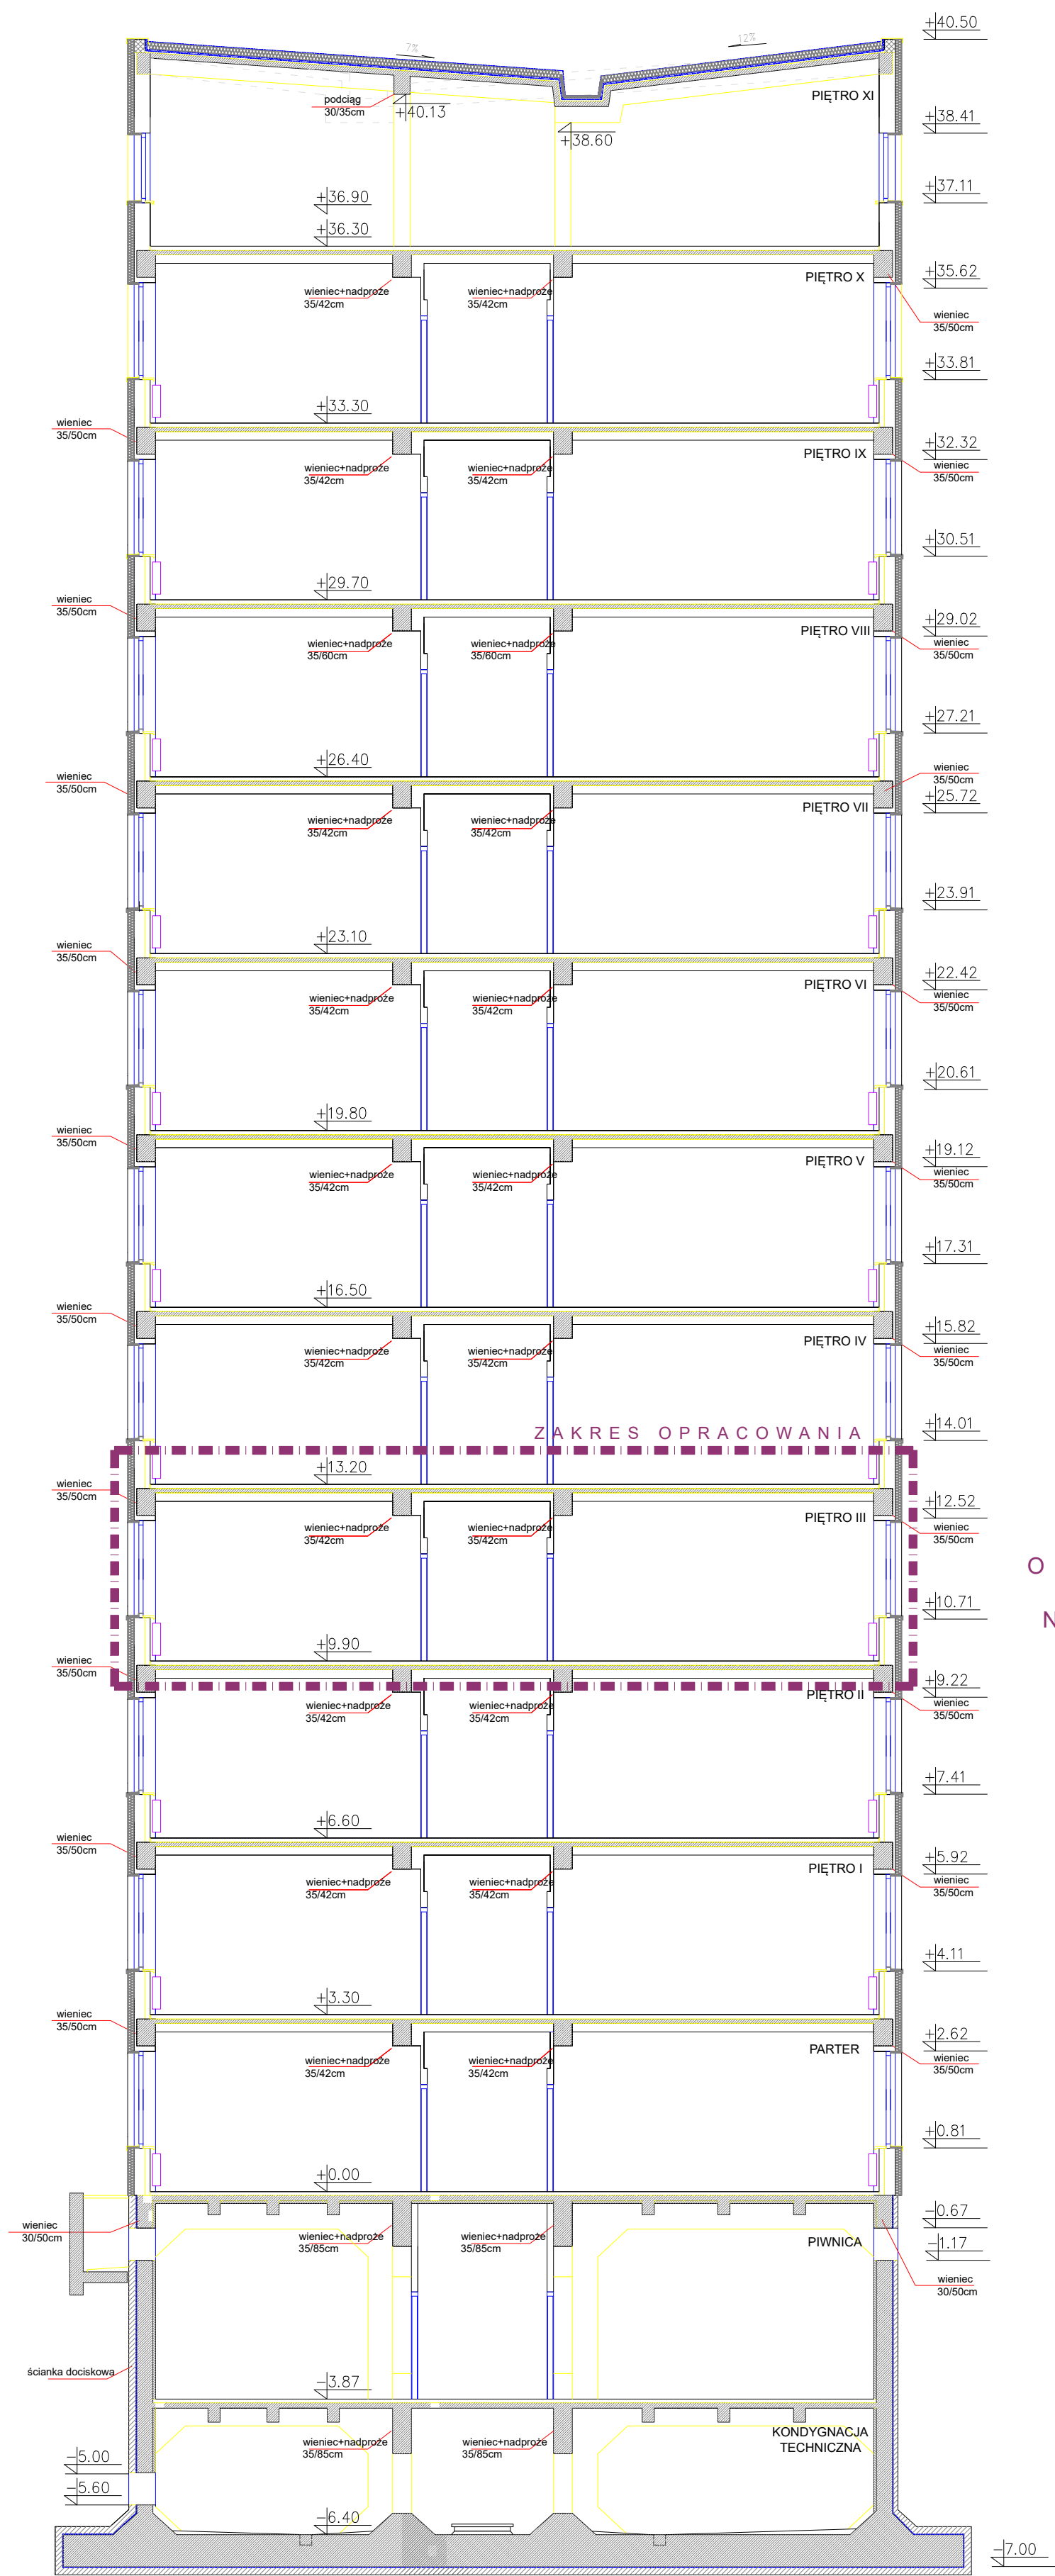

ZAKRES  
OPRACOWANIA  
III PIĘTRO  
NEUROLOGIA