rzut antresoli

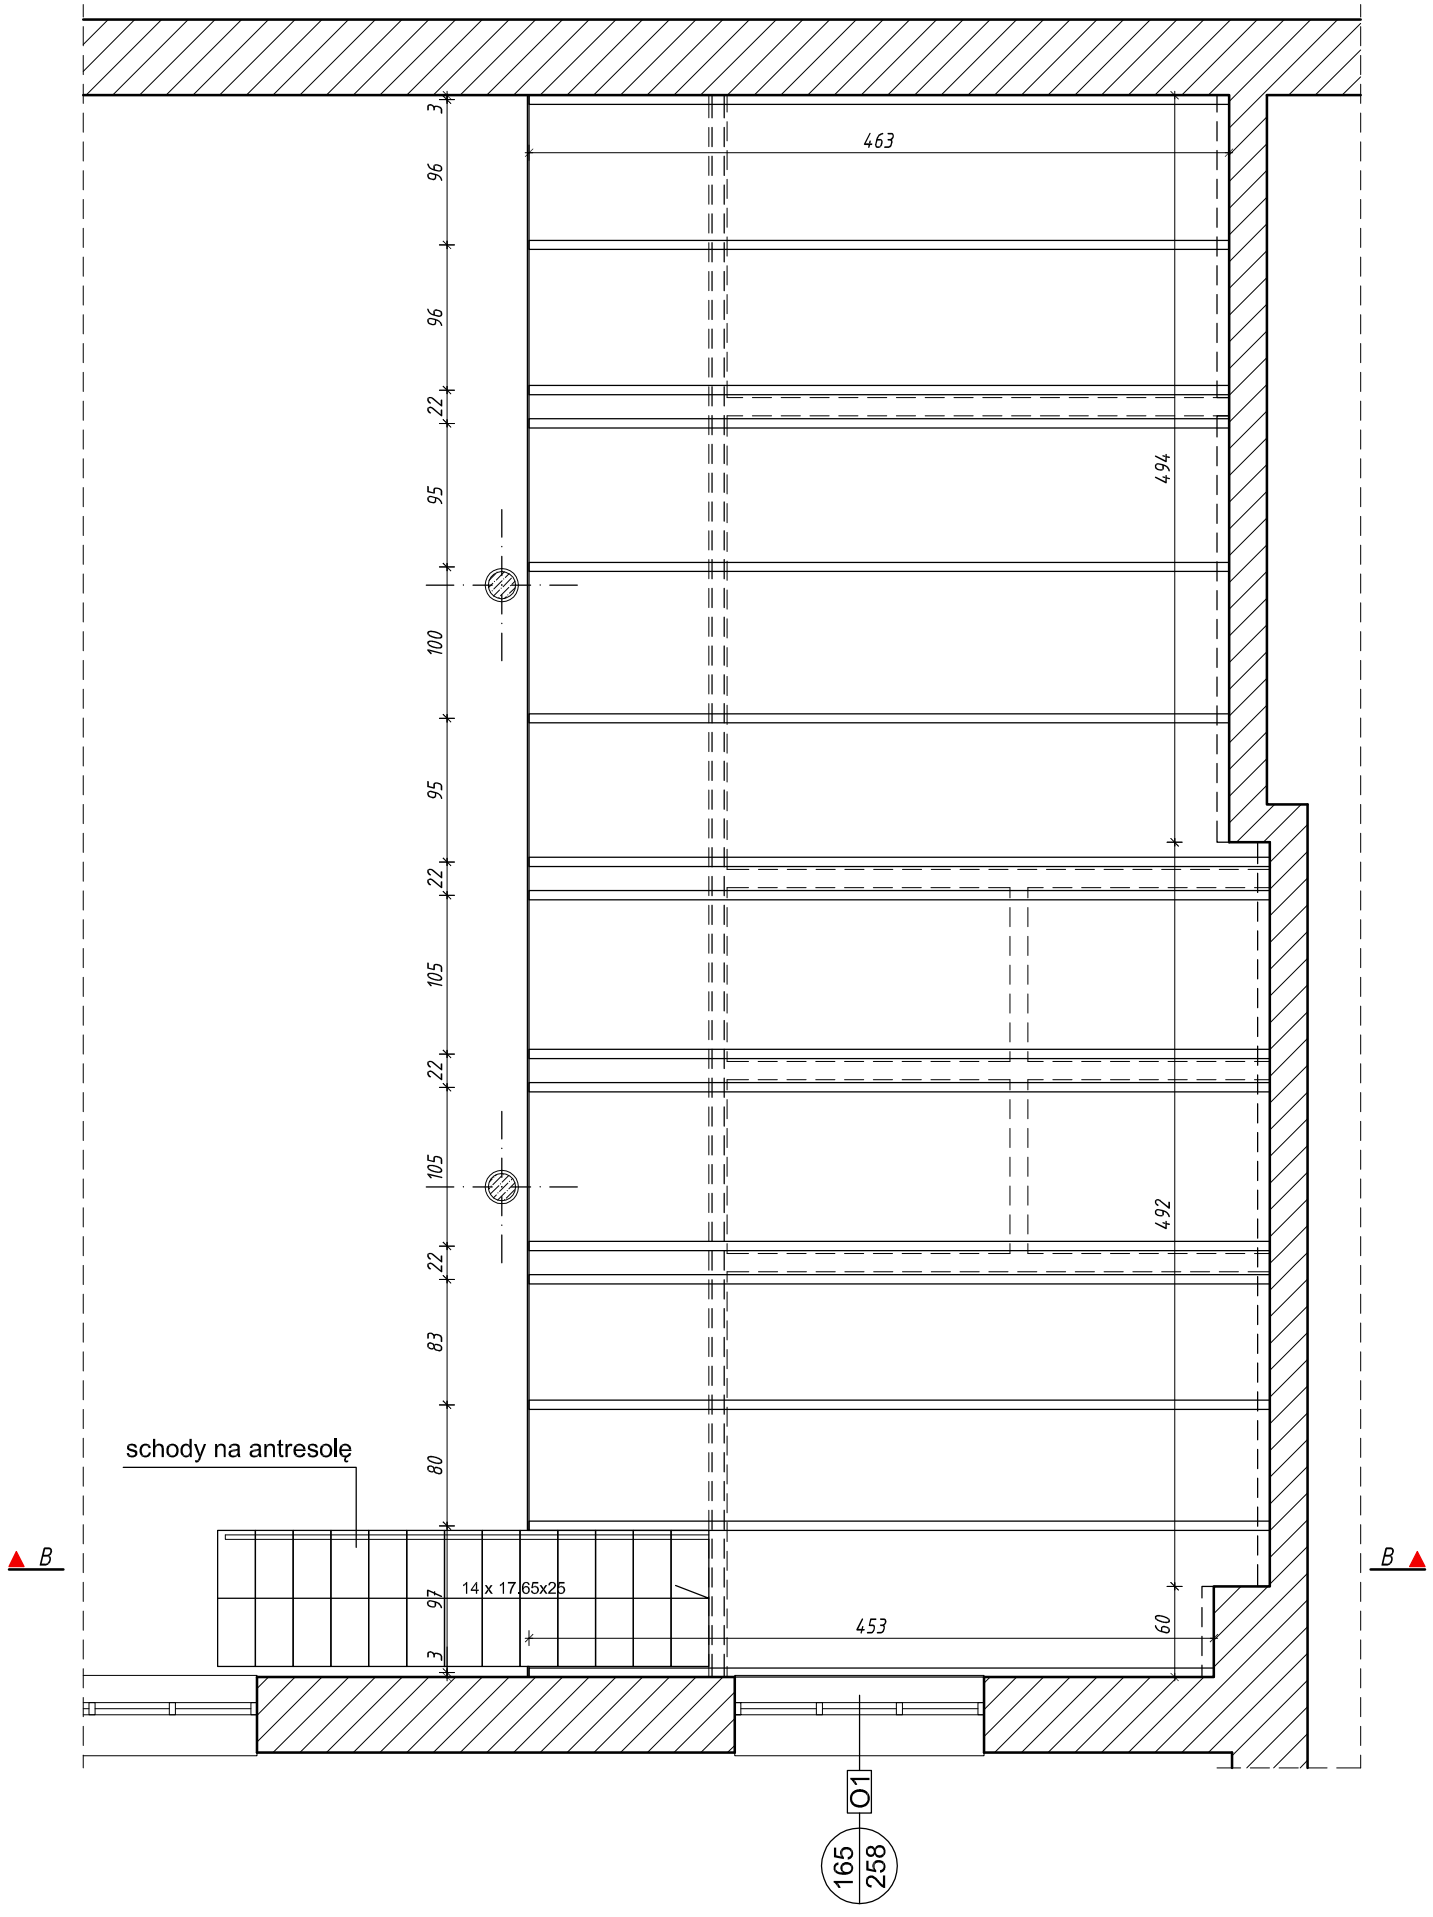

przekrój B-B

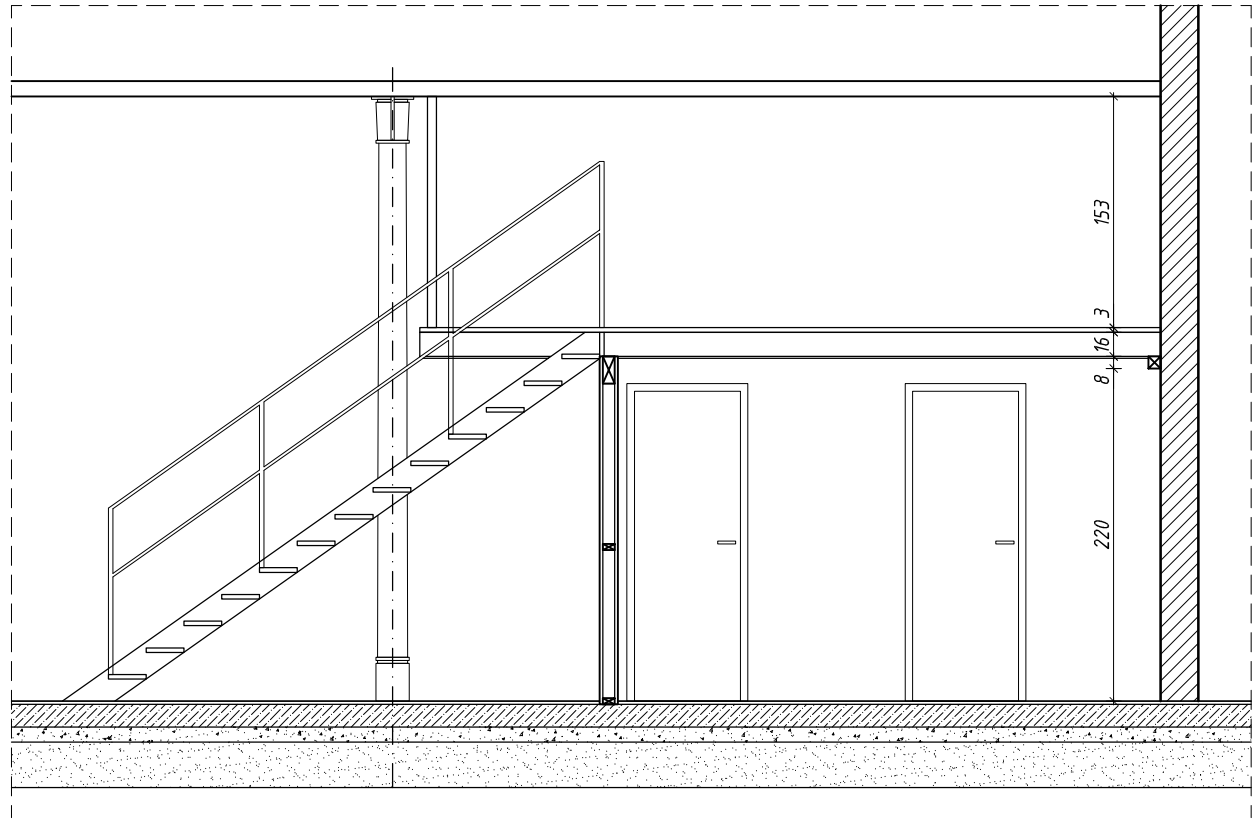

TEMAT:	INWESTOR:
Remont sali i pomieszczeń	Michał Wesołowski Coach & Athelete ul. Kościuszki 26A 19-300 Ełk
	BRANŻA: ARCHITEKTURA / NR RYS.: A-5

NAZWA RYSUNKU:	OPRACOWANIE:
rzut antresoll I przekrój B-B	opracował:
LOKALIZACJA INWESTYCJI:	
DZIAŁKA(I) NR GEODEZYJNY: 553/46 OBRĘB GEODEZYJNY: Ełk 1 GMINA: Ełk POWIAT: ełcki	
DATA OPRACOWANIA: **26 sierpień 2024**	SKALA: **1:50**