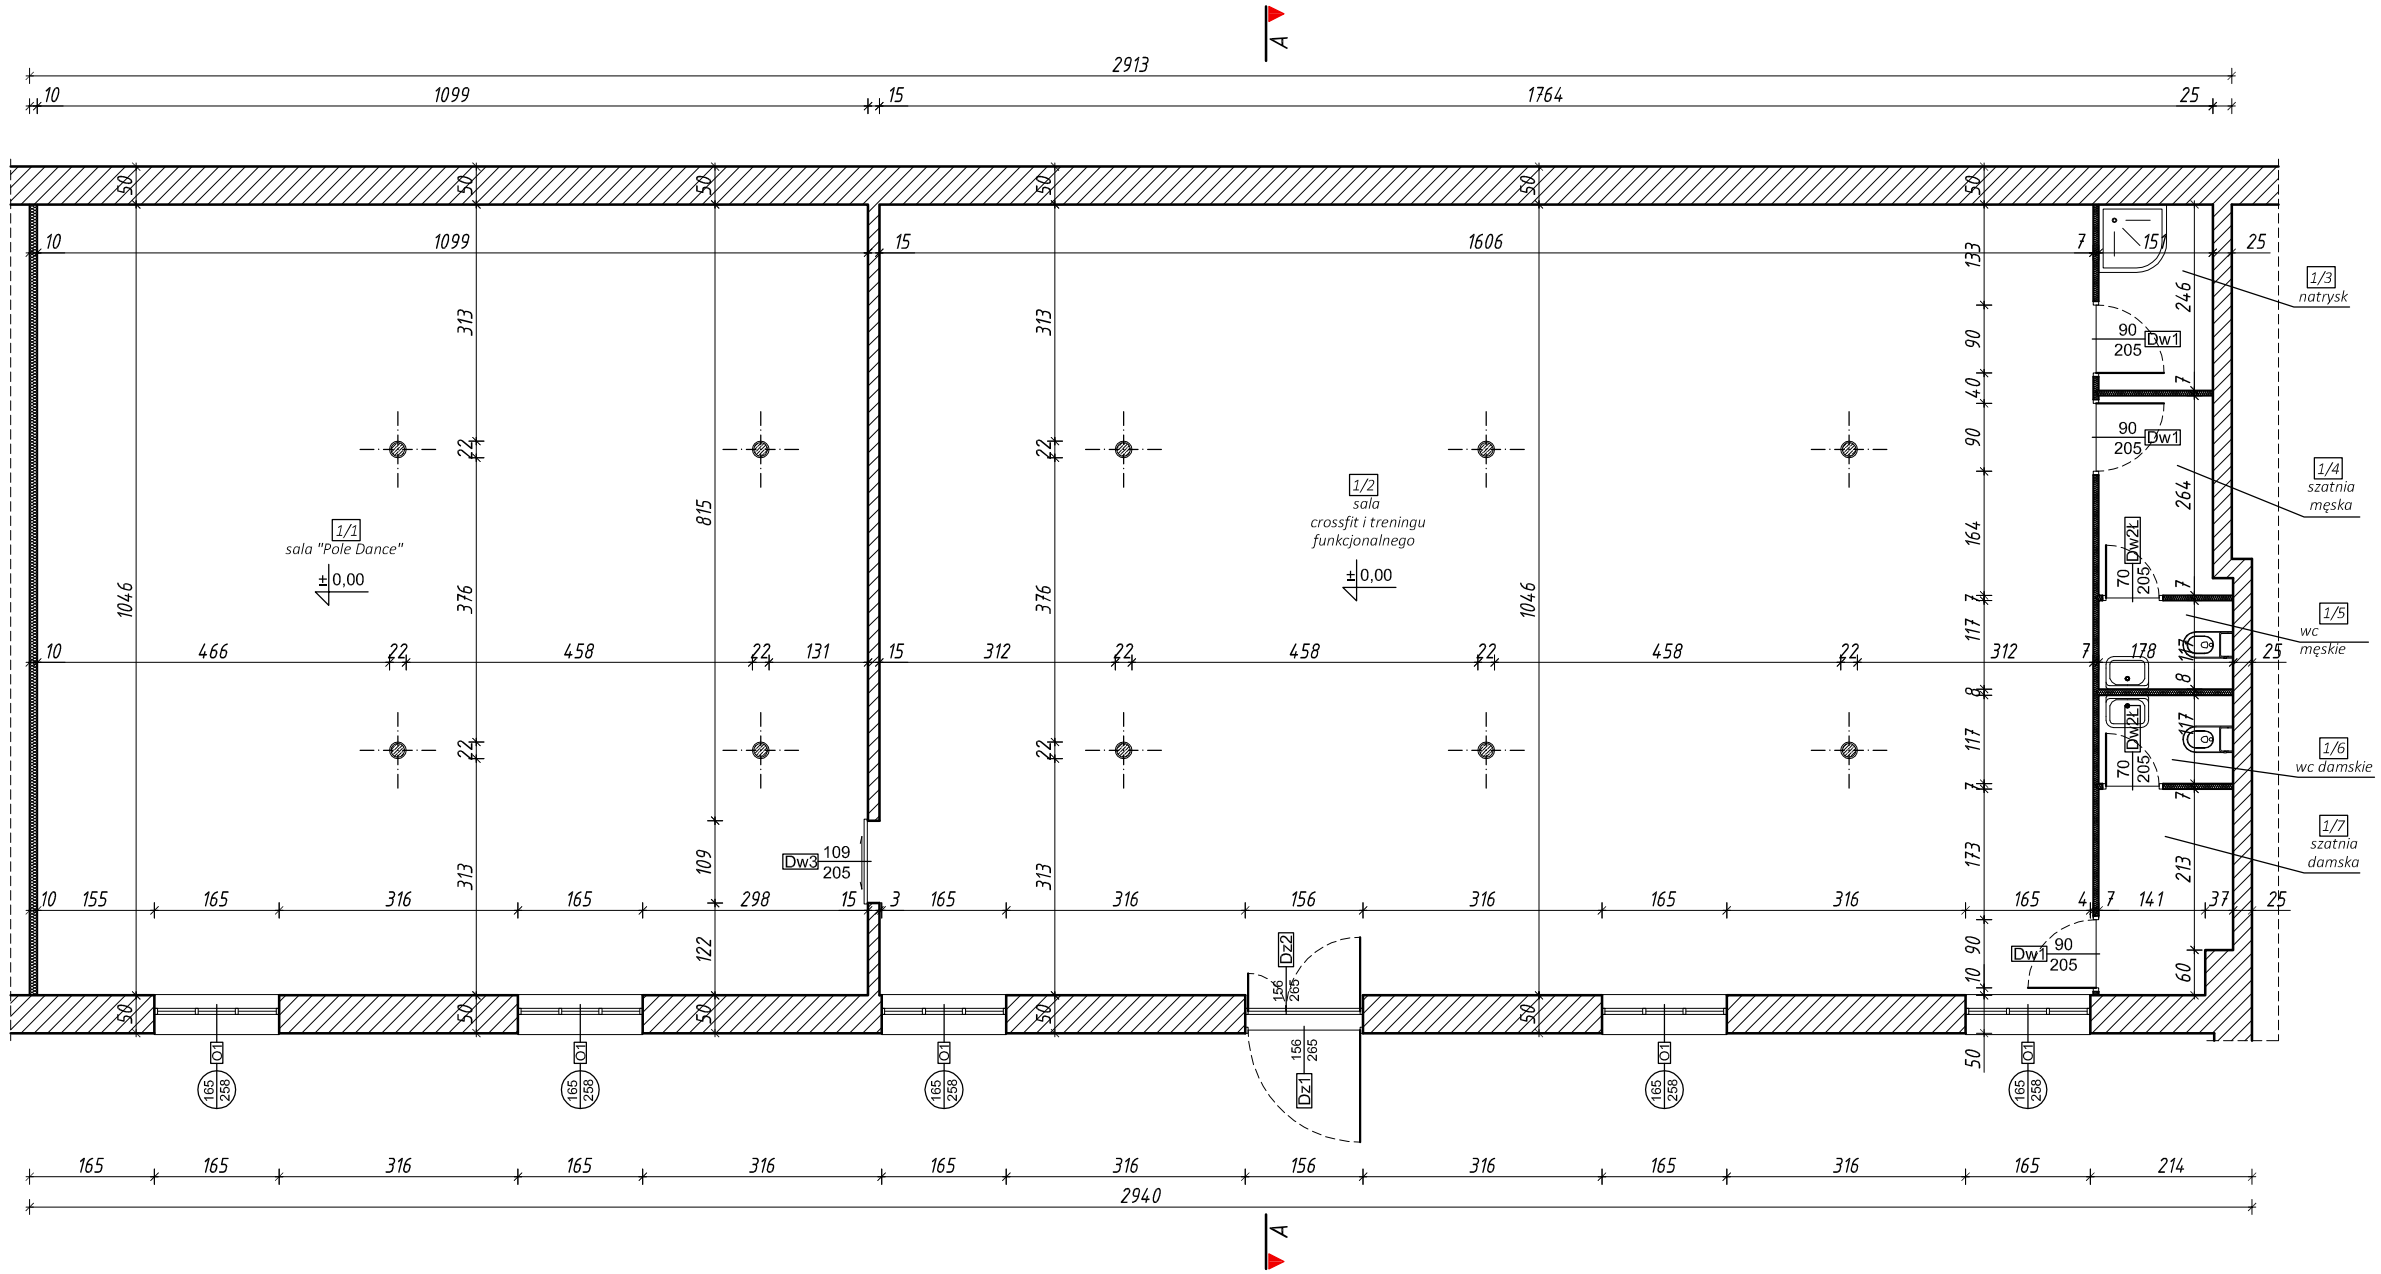

ZESTAWIENIE POWIERZCHNI		
lp	Nazwa pomieszczenia	pow. netto
1/1	Sala „Pole Dance”	114,80
1/2	Sala „Crossfit i Treningu funkcjonalnego”	167,76
1/3	Natrysk	3,72
1/4	Szatnia męska	3,99
1/5	Wc męskie	2,08
1/6	Wc damskie	2,08
1/7	Szatnia damska	4,64
	RAZEM:	299,07

TEMAT:	INWESTOR:
Remont sali i pomieszczeń	Michał Wesołowski Coach & Athelete ul. Kościuszki 26A 19-300 Ełk
	BRANŻA: INWETARYZACJA / NR RYS.: I-1

NAZWA RYSUNKU:	OPRACOWANIE:
rzut parteru	opracował:
LOKALIZACJA INWESTYCJI:	
DZIAŁKA(I) NR GEODEZYJNY: 553/46 OBRĘB GEODEZYJNY: Ełk 1 GMINA: Ełk POWIAT: ełcki	
DATA OPRACOWANIA: / SKALA:	
26 sierpień 2024 / **1:100**	