
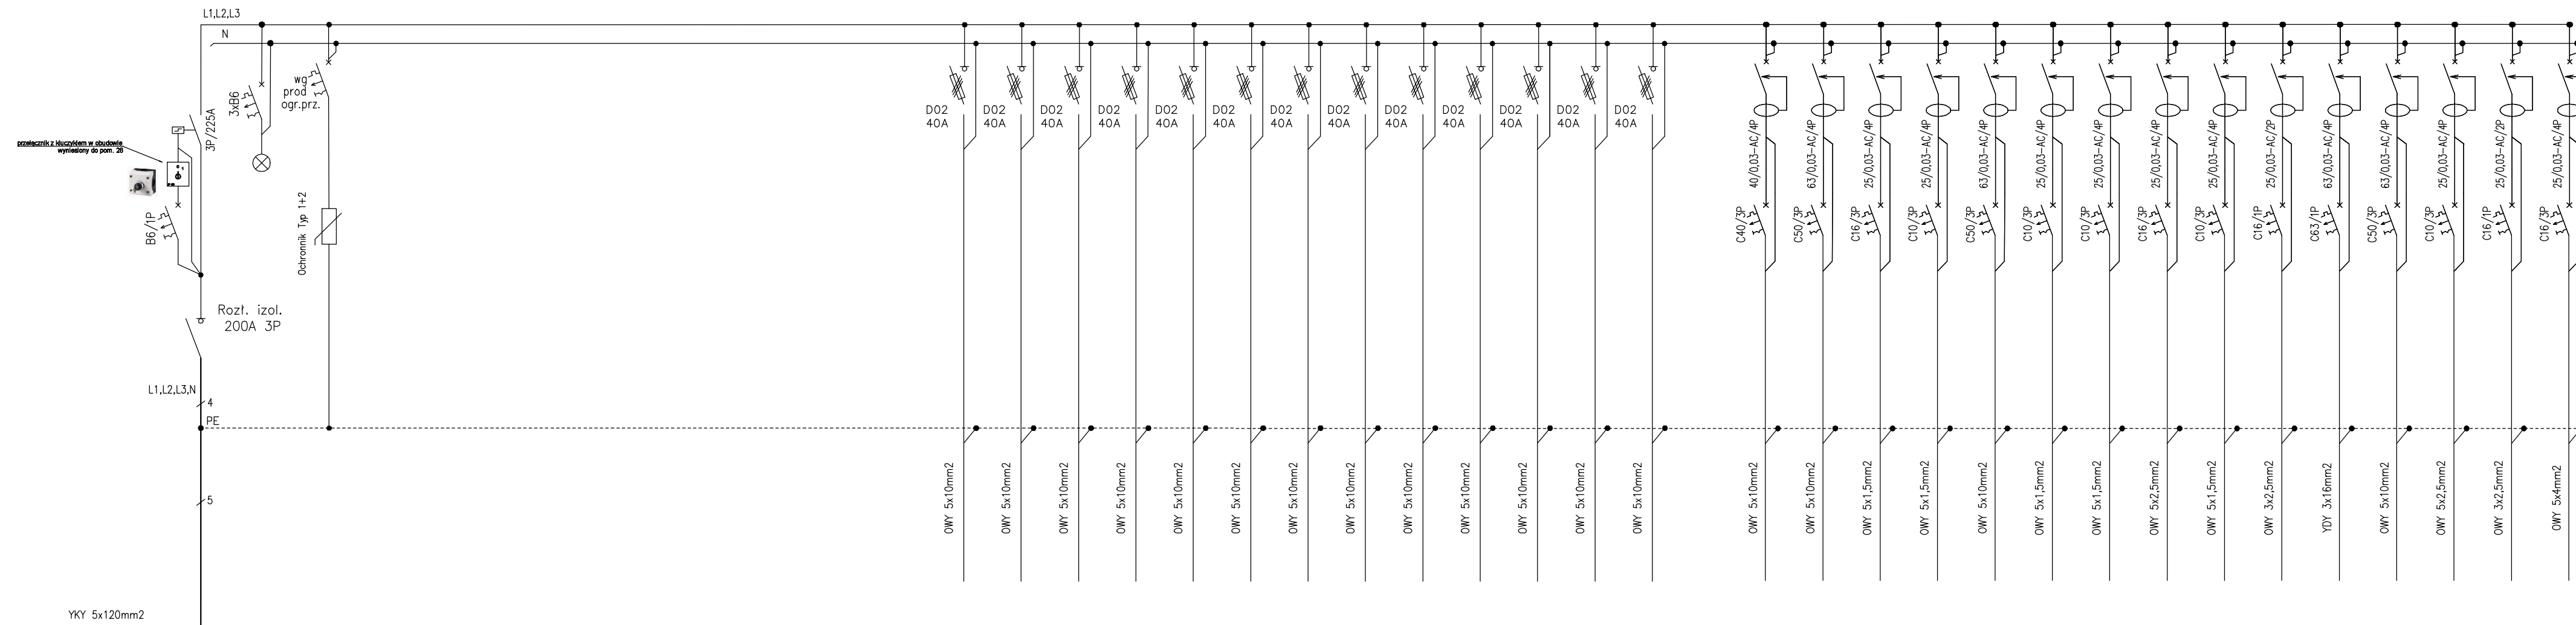
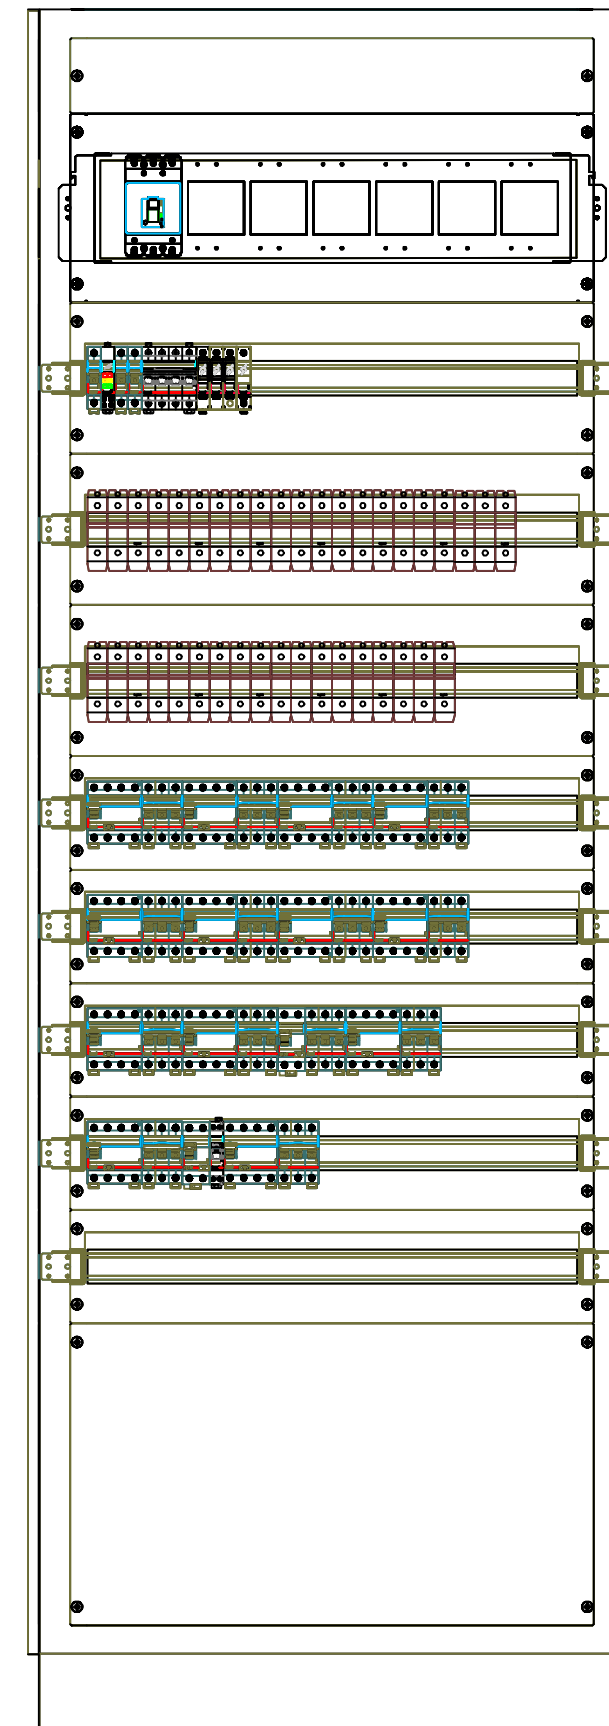



RT 

Nazwa obwodu				RT/1	RT/2	RT/3	RT/4	RT/5	RT/6	RT/7	RT/8	RT/9	RT/10	RT/11	RT/12	RT/13	RT/14	RT/15	RT/16	RT/17	RT/18	RT/19	RT/20	RT/21	RT/22	RT/23	RT/24-30	RT/31	RT/32	RT/33	RT/34	RT/35	RT/36	RT/37	RT/38	RT/39	RT/40	RT/41	RT/42	RT/43	RT/44	RT/45
Zasilanie z istn. stacji transformatorowej	Kontrola napięcia	Ochrona przeciwprzepięciowa		Rezerwa	Rezerwa	Rezerwa	Rezerwa	Rezerwa						3x Zestaw gniazd 1A 4x230V 16A	3x Zestaw gniazd 1A 4x230V 16A	3x Zestaw gniazd 1A 4x230V 16A	3x Zestaw gniazd 1A 4x230V 16A	3x Zestaw gniazd 1A 4x230V 16A	3x Zestaw gniazd 1A 4x230V 16A	3x Zestaw gniazd 1A 4x230V 16A	3x Zestaw gniazd 1A 4x230V 16A	3x Zestaw gniazd 1A 4x230V 16A	3x Zestaw gniazd 1A 4x230V 16A	3x Zestaw gniazd 1A 4x230V 16A	3x Zestaw gniazd 1A 4x230V 16A	Rezerwa	Klejarka tasmowa	Poler	NEK	Nóż tasemowy	Poler	Słot	Młynek	Dwojarka	Wycinarka	Gniazdo 230 V	Kompresor	Wytwornica pary	Sprężarka	Słot do prasowania	Stacja ładowania wózka widowego	
																												21,6 kW	20 kW	1 kW	1,5 kW	20 kW	0,5 kW	2 kW	5 kW	0,9 kW	1 kW	11 kW	28 kW	7,5 kW	0,7 kW	5,0 kW

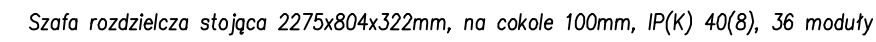

			
<p>ELPROSYSTEM Adrian Łątkowski, ul. Zemborzyczna 53 lok. 8, 20-445 Lublin e-mail: biuro@elprosystem.pl, tel. +48 504 346 630, NIP: 867-196-72-13</p>			
<p>Obiekt / Adres PROJEKT ARCHITEKTONICZNO-BUDOWLANY BUDYNKU PRODUKCJI JĘGNO - SZWALNI Z CZĘŚCIĄ BIUROWO-SOCJALNĄ Dz. nr ew. 1198/2, 1197/3 Grawolin</p>			
Inwestor	"KEPKA" Tadeusz Kępka		Data
Funkcja	Imię i nazwisko	Uprawnienia	Podpis
Brandz:	ELEKTRYCZNA		
Projektant:	Adrian Łątkowski	LUB/0085/POOE/12	
Sprawdzający:	Norbert Gajda	LUB/0068/PWBE/15	
Stadium:	PROJEKT TECHNICZNO-WYKONAWCZY		Skala: b/s
Nazwa rysunku: Schemat rozdzielnic RT			Nr rysunku: E04