
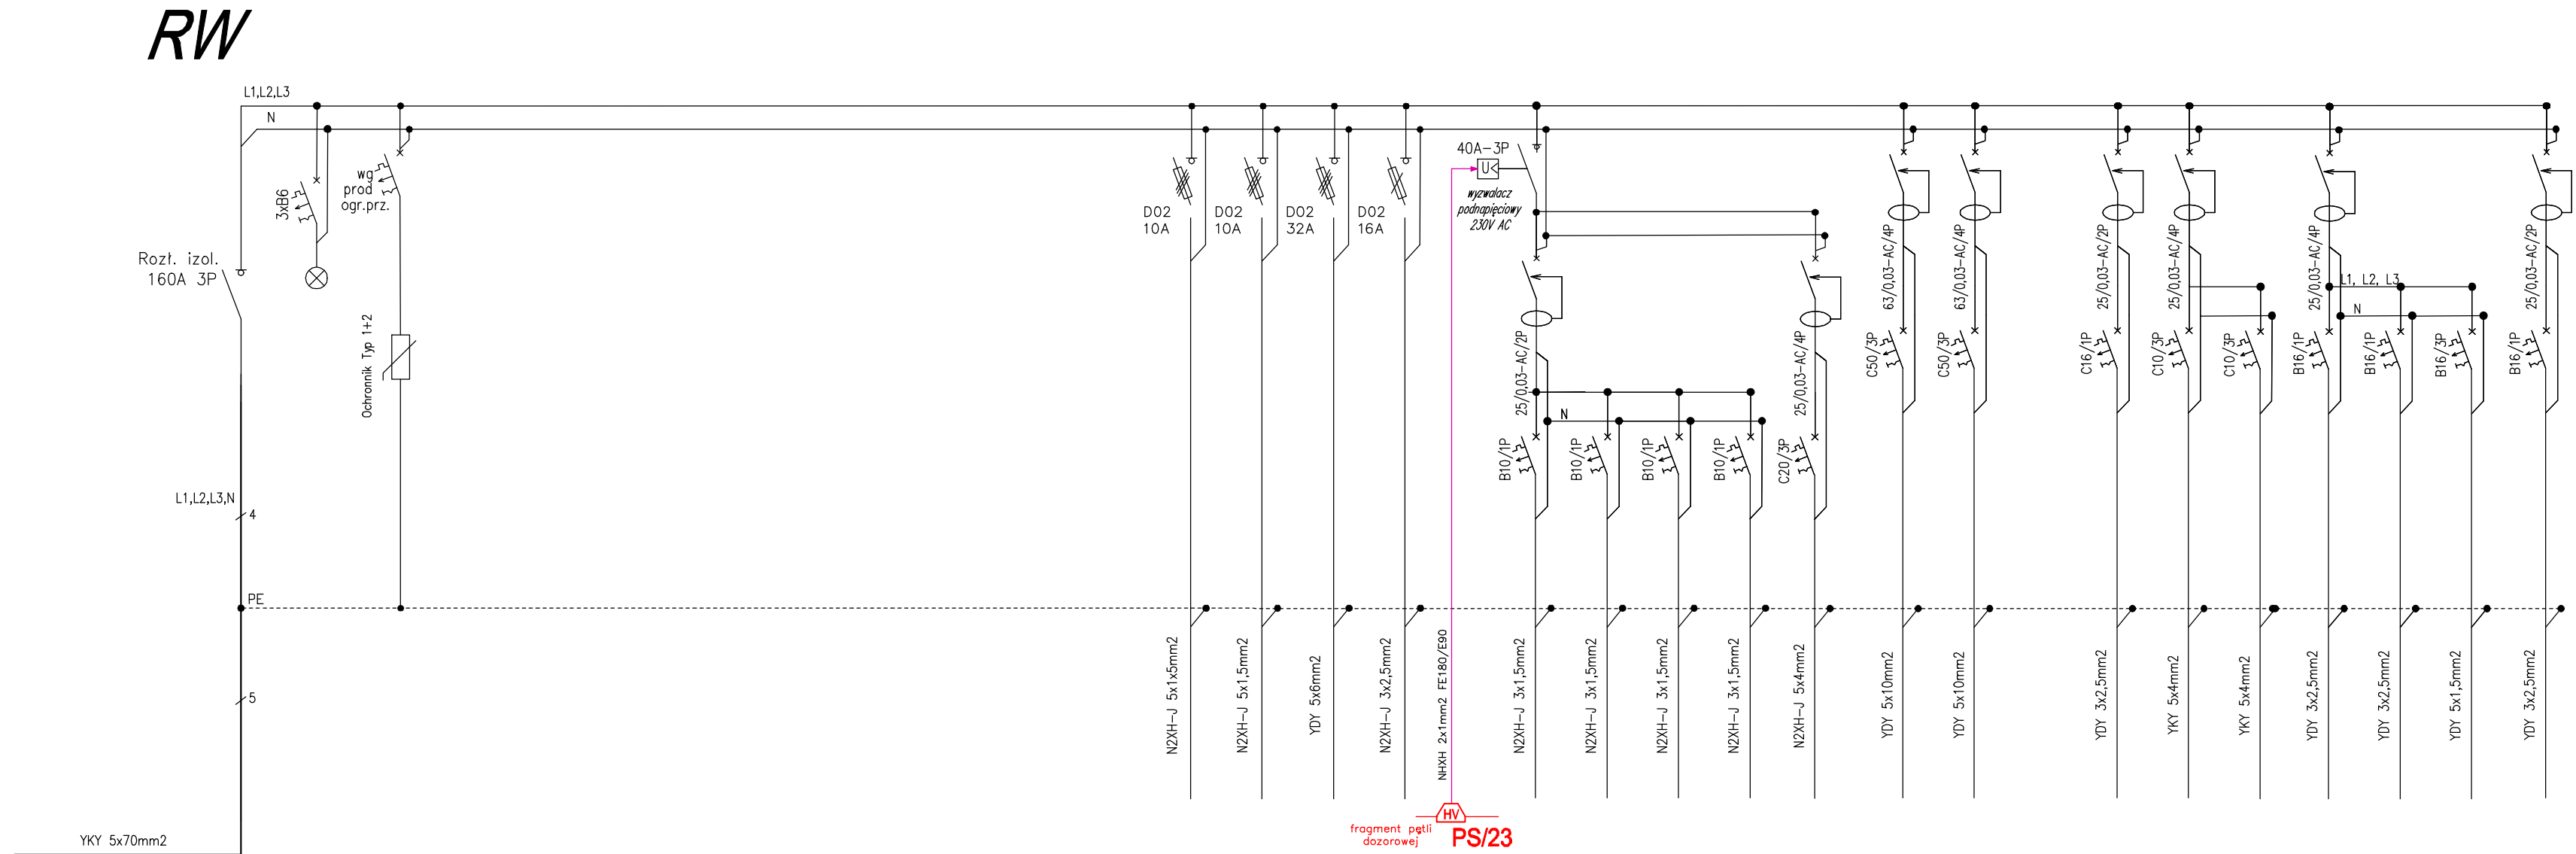


Schemat rozdzielnicy RW

Szafa rozdzielcza stojąca 2275x605x322mm, na cokole 100mm, IP(K) 40(8), 24 moduły

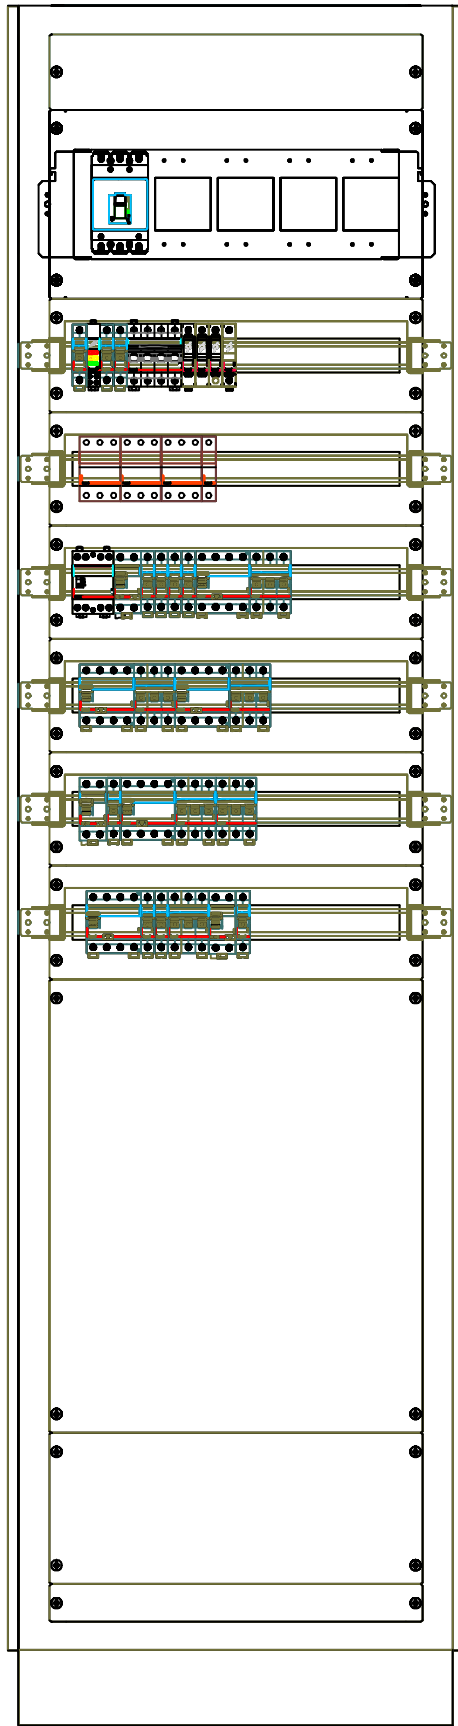

Nr obwodu				RW/1	RW/2	RW/3	RW/4	RW/5	RW/6	RW/7	RW/8	RW/9	RW/10	RW/11	RW/12	RW/13	RW/14		RW/15	RW/16	RW/17	RW/18	RW/19	RW/21	RW/22	RW/23	RW/24	RW/25	RW/26	RW/27	RW/28	RW/29	RW/30
Nazwa obwodu	Zasilanie z istn. stacji transformatorowej	Kontrola napięcia	Ochrona przeciwprzepięciowa	Rzerwa	Rzerwa	Rzerwa	Rzerwa	Rzerwa						Centrala IW1	Centrala IW2	Centrala IW5	Centrala IW4		Wentylator WS1	Wentylator WC1	Wentylator WS2	Wentylator WS3	Kurtylna powietrzna	Pompa ciepła WPS 64.2 HT	Pompa ciepła WPS 64.2 HT	Rzerwa	Rozdzielnicze ogrzewania podłogowego	Przepompownia wód deszczowych	Przepompownia wód deszczowych	Pompy obiegowe P1-P2	Pompy obiegowe P3-P7, P13	Pompy obiegowe P12	Stacja uzdatniania wody
														1,28 kW	2,7 kW	17,8 kW	2,86 kW							27,89 kW	27,89 kW			3,7 kW	3,7 kW				