



Schemat rozdzielnicy TADM1

TADM1

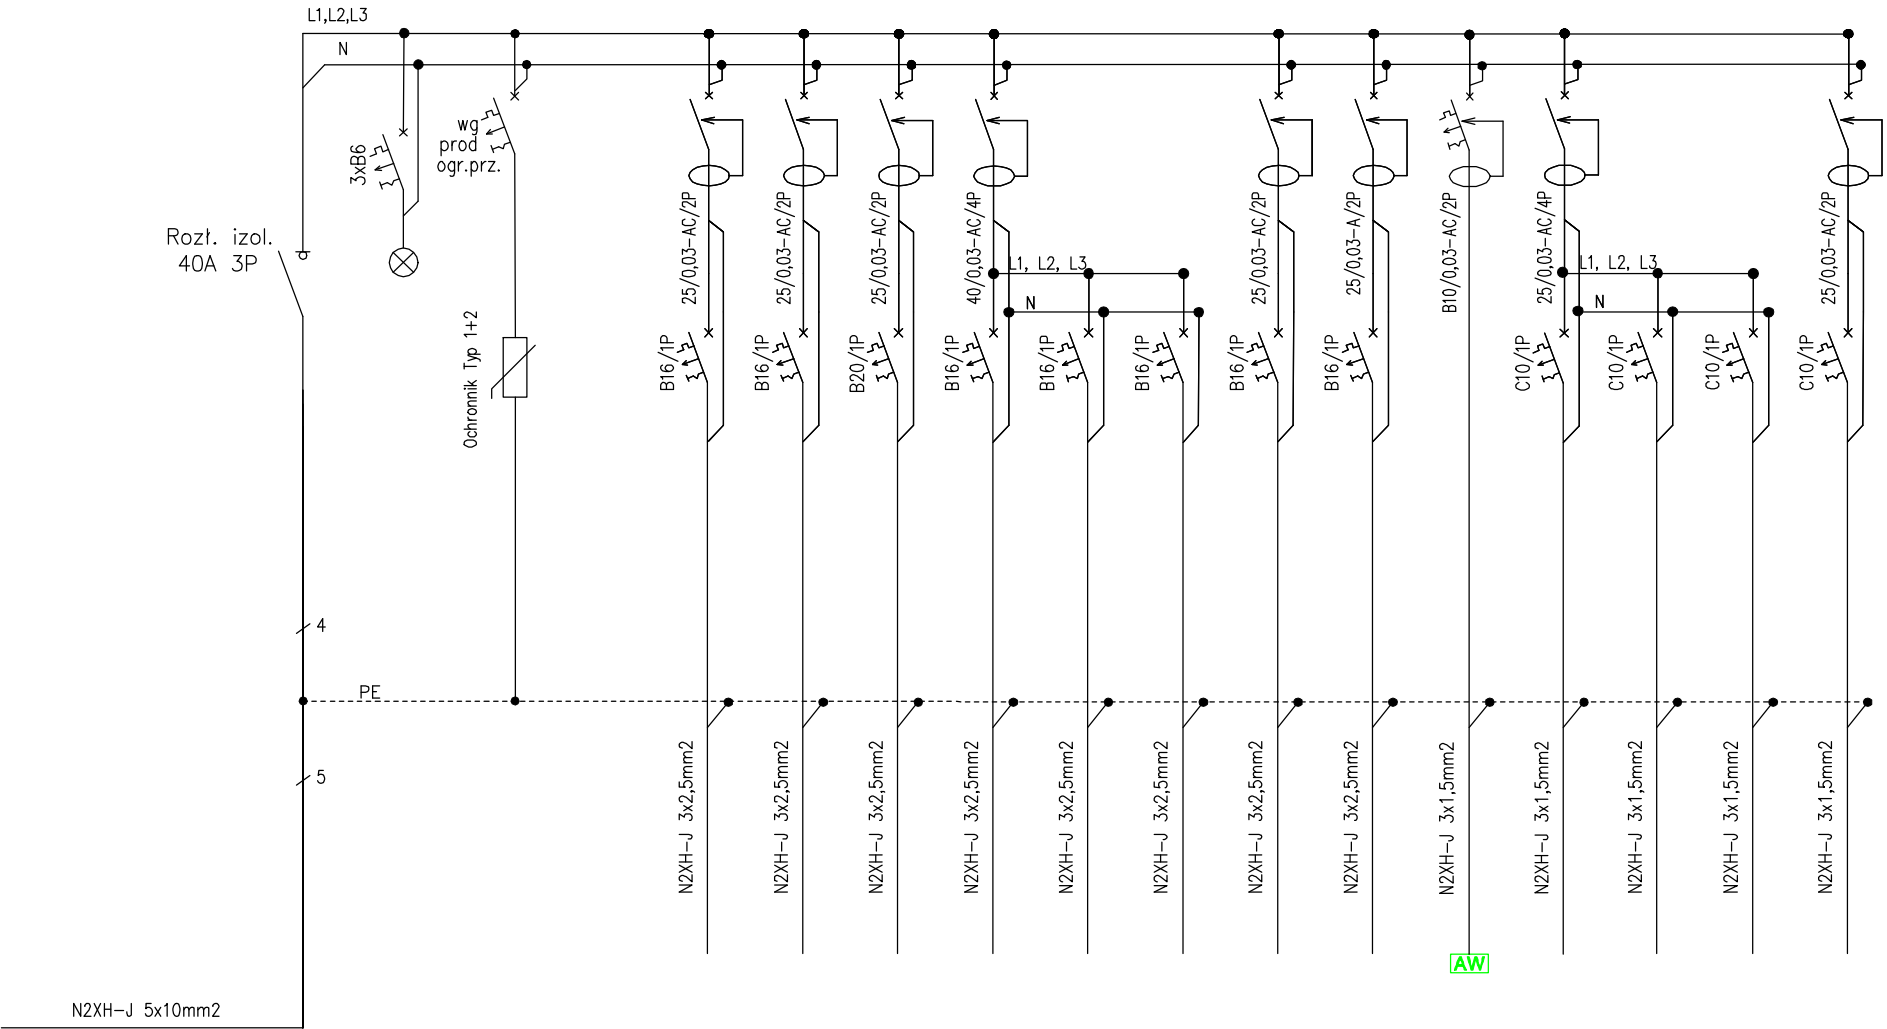

Nr obwodu					TADM1/0	TADM1/1	TADM1/2	TADM1/3	TADM1/4	TADM1/5	TADM1/6	TADM1/DATA	TADM1/7	TADM1/8	TADM1/9	TADM1/10	TADM1/11
Nazwa obwodu	Zasilanie z RG	Kontrola napięcia	Ochrona przeciwprzepięciowa		Gniazdo pralka/suszarka	Gniazdo lodówka	Gniazdo płyta indukcyjna	Gniazda ogólne 1	Gniazda ogólne 2	Gniazda ogólne 3	Gniazda łazienka	Gniazda DATA	Oświetlenie awaryjne	Oświetlenie wewnętrzne 1	Oświetlenie wewnętrzne 2	Oświetlenie wewnętrzne 3	Oświetlenie zewnętrzne

Tablica rozdzielcza wisząca 890x595x149mm IP(K) 40(8), 24 moduły

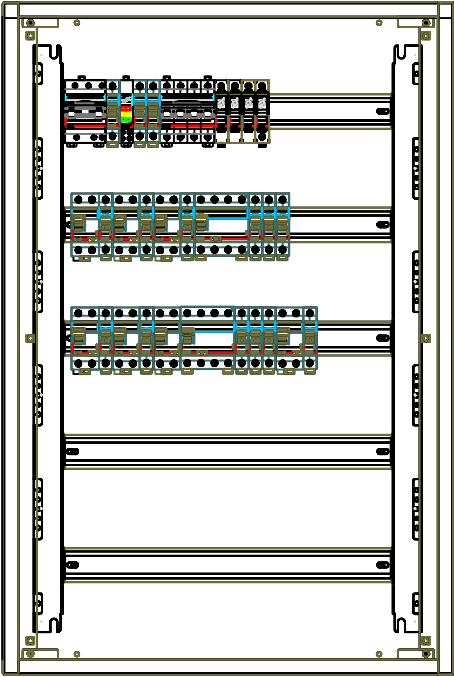

ELPROSYSTEM Adrian Łątkowski, ul. Zemborzycka 53 lok. 8, 20-445 Lublin  
e-mail: [biuro@elprosystem.pl](mailto:biuro@elprosystem.pl), tel. +48 504 346 630, NIP: 887-196-72-13

Obiekt / Adres		PROJEKT ARCHITEKTONICZNO-BUDOWLANY BUDYNKU PRODUKCYJNEGO - SZWALNI Z CZĘŚCIĄ BIUROWO-SOCJALNĄ Dz. nr ew. 1196/2, 1197/3 Grawolin	
Inwestor		"KEPKA" Tadeusz Kepka	Data .....
Funkcja	Imię i nazwisko	Uprawnienia	Podpis
Brandz:	ELEKTRYCZNA		
Projektant:	Adrian Łątkowski	LUB/0085/POOE/12	
Sprawdzający:	Norbert Gajda	LUB/0068/PWBE/15	
Stadium:		PROJEKT TECHNICZNO-WYKONAWCZY	Skala: b/s
Nazwa rysunku: Schemat rozdzielnicy TADM1		Nr rysunku: E06	