



Schemat rozdzielnicy TADM1

TADM2

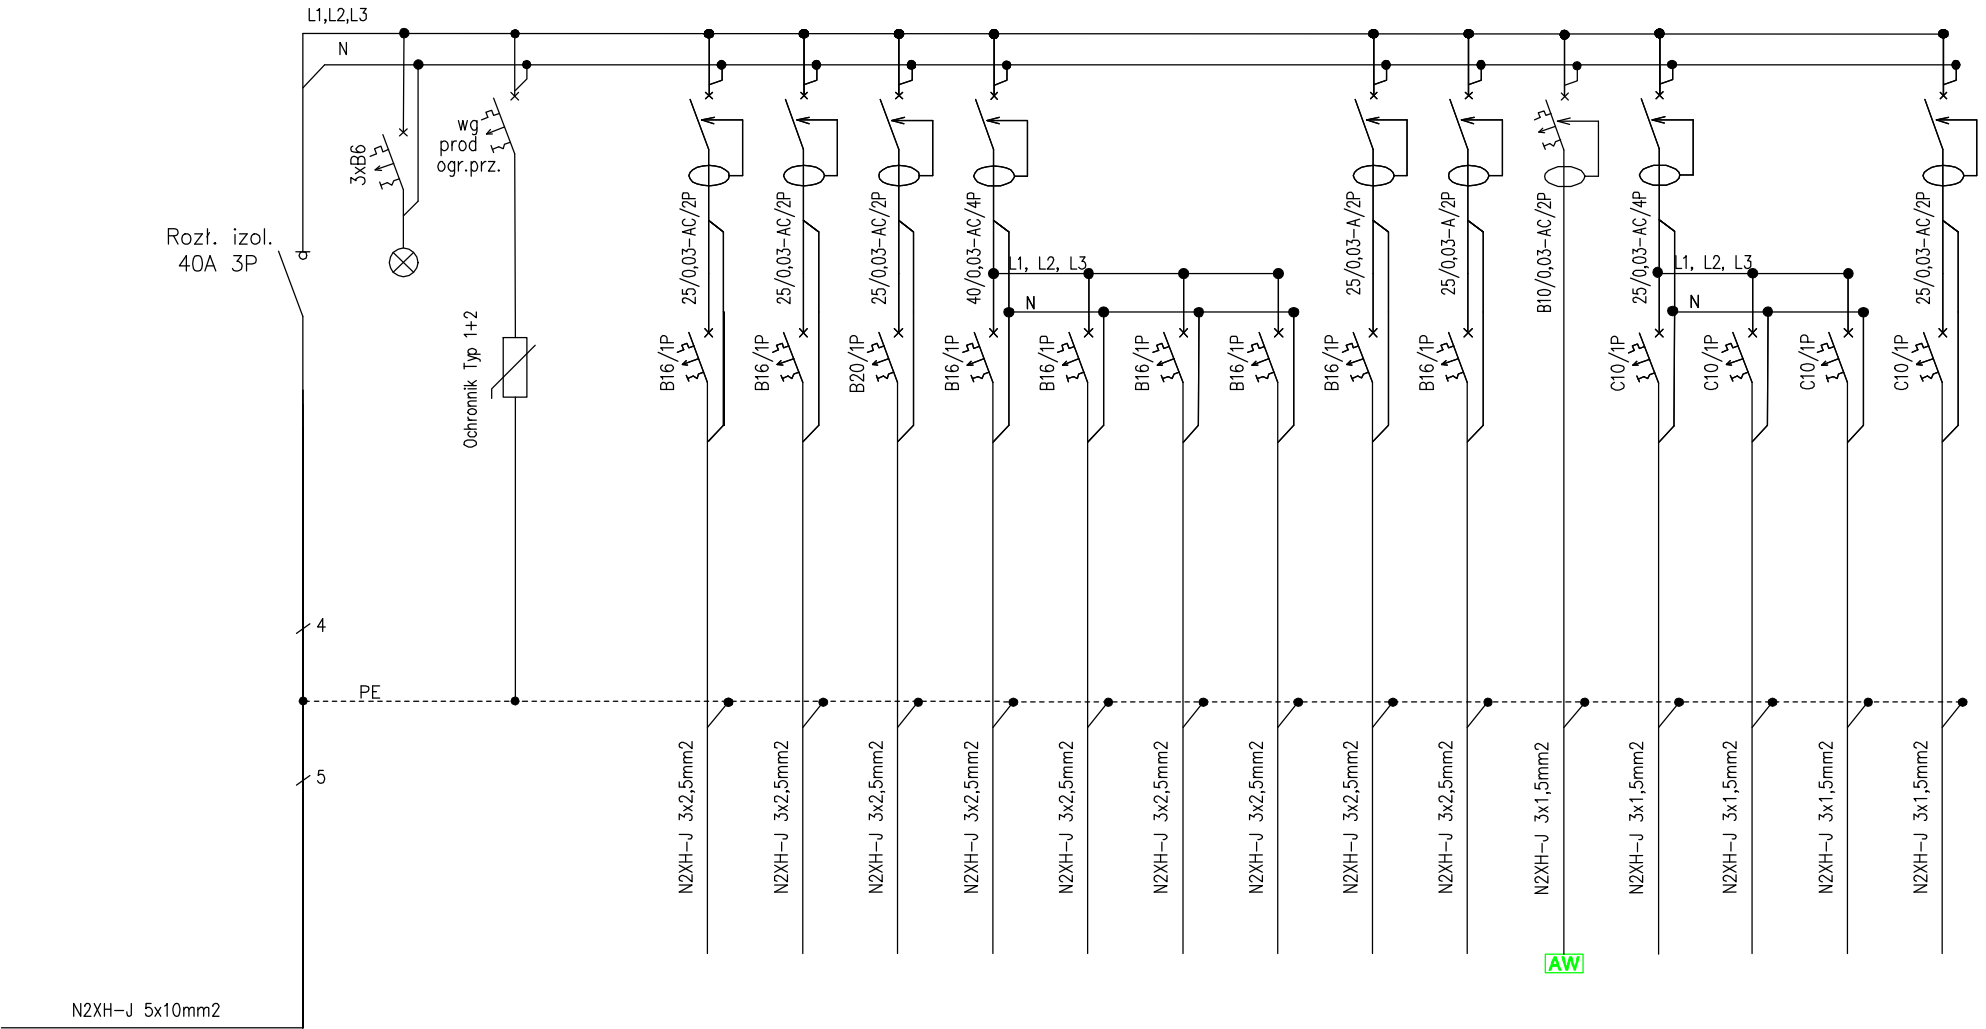

Tablica rozdzielcza wisząca 890x595x149mm IP(K) 40(8), 24 moduły

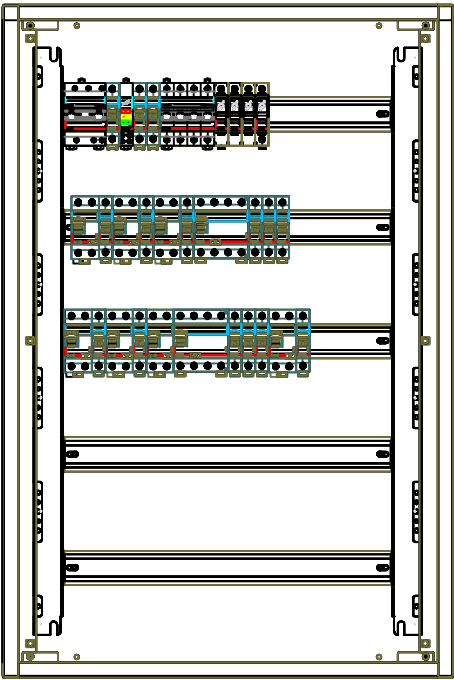

Nr obwodu					TADM2/0	TADM2/1	TADM2/2	TADM2/3	TADM2/4	TADM2/5	TADM2/6	TADM2/DATA1	TADM2/DATA2	TADM2/7	TADM2/8	TADM2/9	TADM2/10	TADM2/11
Nazwa obwodu	Zasilanie z RG	Kontrola napięcia	Ochrona przeciwprzepięciowa		Gniazda łazienka	Gniazda łazienka	Gniazda płyta indukcyjna	Gniazda ogólne 1	Gniazda ogólne 2	Gniazda ogólne 3	Gniazda ogólne 4	Gniazda DATA 1	Gniazda DATA 2	Oświetlenie awaryjne	Oświetlenie wewnętrzne 1	Oświetlenie wewnętrzne 2	Oświetlenie wewnętrzne 3	Oświetlenie zewnętrzne



ELPROSYSTEM Adrian Łątkowski, ul. Zemborzycka 53 lok. 8, 20-445 Lublin
e-mail: biuro@elprosystem.pl, tel. +48 504 346 630, NIP: 887-196-72-13

Obiekt / Adres				PROJEKT ARCHITEKTONICZNO-BUDOWLANY BUDYNKU PRODUKCYJNEGO - SZWALNI Z CZĘŚCIĄ BIUROWO-SOCJALNĄ Dz. nr ew. 1196/2, 1197/3 Grawolin			
Inwestor			"KEPKA" Tadeusz Kępka			Data	
						
Funkcja		Imię i nazwisko		Uprawnienia		Podpis	
Brandz:		ELEKTRYCZNA					
Projektant:		Adrian Łątkowski		LUB/0085/POOE/12			
Sprawdzający:		Norbert Gajda		LUB/0068/PWBE/15			
Stadium:						Skala:	
PROJEKT TECHNICZNO-WYKONAWCZY						b/s	
Nazwa rysunku:						Nr rysunku:	
Schemat rozdzielnicy TADM2						E07	