


Schemat połączeń instalacji SSWiN

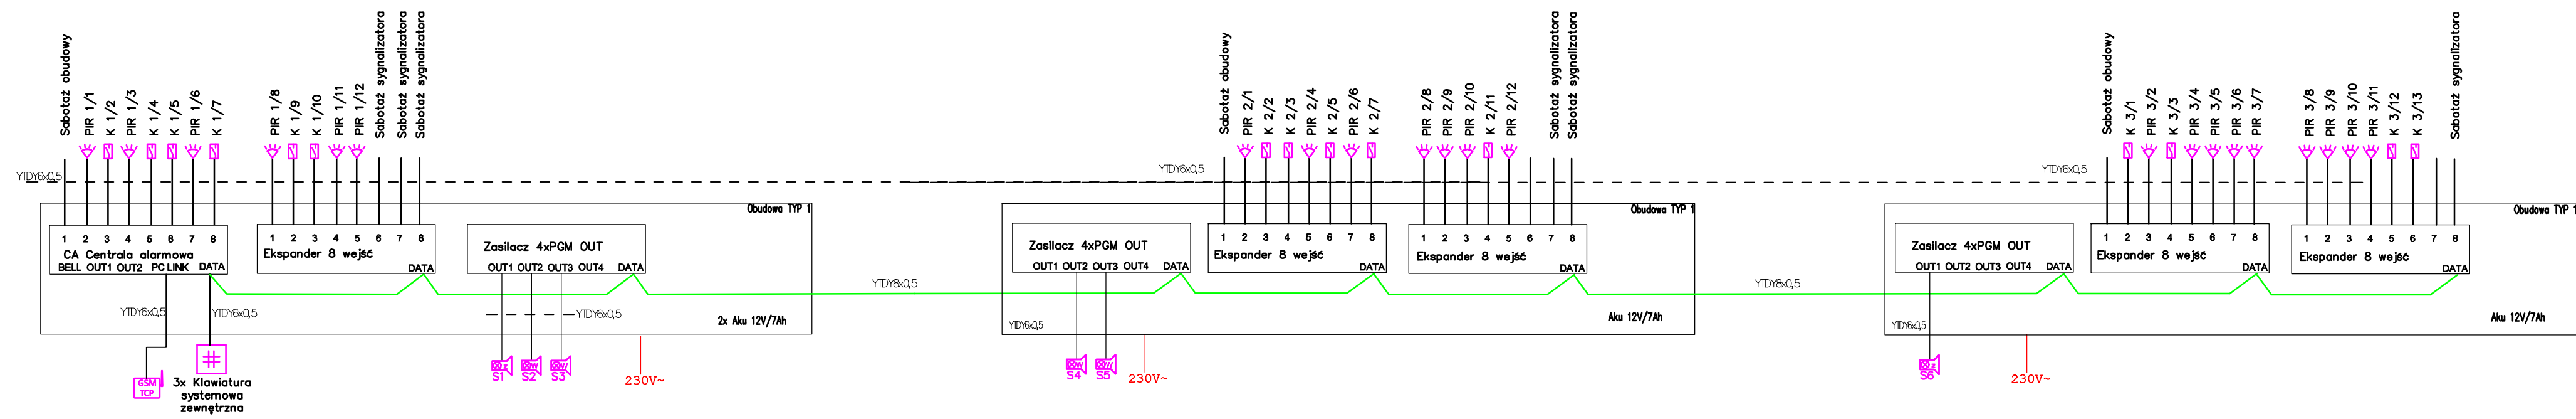

Legenda		
	–	Pasywna czujka podczerwieni i uchwyt ścienny/sufitowy do czujek
	–	Wewnętrzny sygnalizator optyczno - akustyczny
	–	Zewnętrzny sygnalizator optyczno - akustyczny
	–	Klawiatura systemowa
	–	Moduł komunikacyjny TCP/IP i GSM/HSPA
	–	Kontakttron

<div>ELPROSYSTEM</div> <div>ELPROSYSTEM Adrian Łątkowski, ul. Zemborzyska 53 lok. 8, 20-445 Lublin e-mail: biuro@elprosystem.pl, tel. +48 504 346 630, NIP: 887-196-72-13</div>			
Obiekt / AdresPROJEKT ARCHITEKTONICZNO-BUDOWLANY BUDYNKU PRODUKCYJNEGO - SZWALNI Z CZĘŚCIĄ BIUROWO-SOCJALNĄ Dz. nr ew. 1196/2, 1197/3 Grawolin			
Inwestor"KEPKA" Tadeusz Kępka			Data.....
Funkcja	Imię i nazwisko	Uprawnienia	Podpis
Brandz:	TELETECHNICZNA		
Projektant:	Adrian Łątkowski	LUB/0366/PWBE/18	
Sprawdzający:	Paweł Zajac	LUB/0364/PWBE/18	
Stadium:PROJEKT TECHNICZNO-WYKONAWCZY			Skala:b/s
Nazwa rysunku:Schemat instalacji SSWiN			Nr rysunku:T08