



Schemat połączeń LAN, CCTV, AP

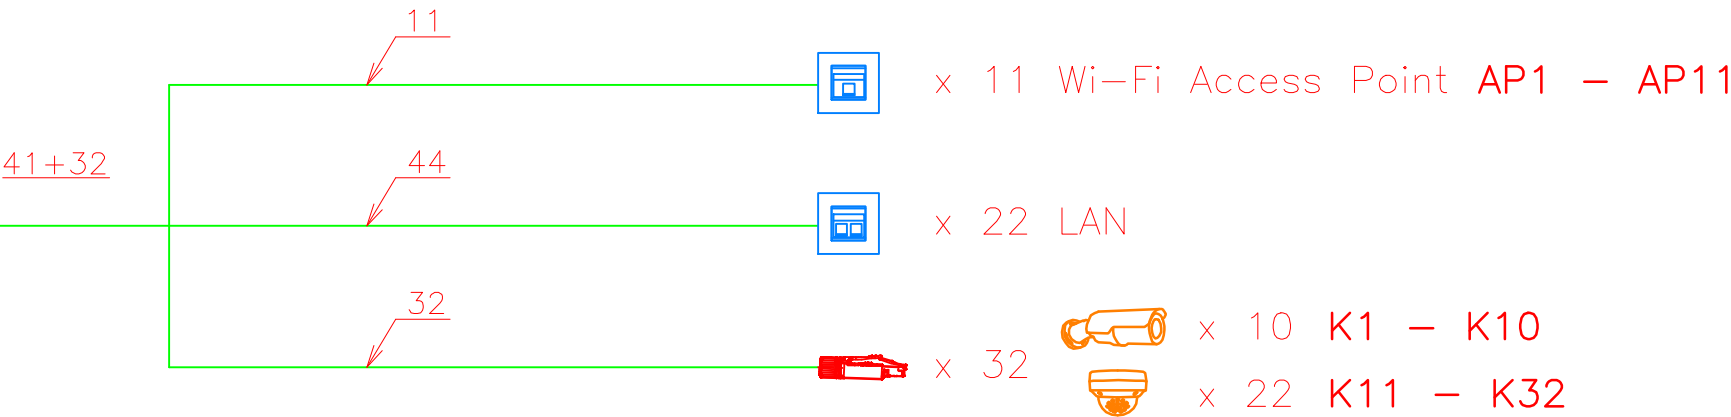

Legenda osprzętu		
	—	Kamera tubowa IP 5-MP 1/2.7" 5 MP (2592 x 1944)@25/30 fps. zmienna ogniskowa obiektywu 2,7–13,5mm IR LED 60 m. ROI, SMART WDR, 3D NR, HLC, BLC AFSA. Intelligent monitoring: Intrusion, tripwire. Alarm: 3/2, audio: 1/1, RS485, BNC, Micro SD built in MIC. IP67,
	—	Kamera kopułowa IP 5-MP 1/2.7" 5 MP (2592 x 1944)@25/30 fps. ogniskowa obiektywu 2.8mm IR LED 50 m.ROI, SMART WDR, 3D NR, HLC, BLC AFSA (Anti-flicker Self-adaption). Intelligent monitoring: Intrusion, tripwire. Alarm: 1/1, audio: 1/1, Micro SD
	—	Wewnętrzny punkt dostępowy, 2x 10/100/1000Base-T RJ45, dwuzakresowy (2,4 GHz i 5 GHz), 802.11a/b/g/n/ac/ax, antena wewnętrzna.
	—	Kabel kat. 6A U/UTP, 10Gb/s, 700Hz, 4 pary skręcone na wkładce rdzeniowej w kształcie krzyża, folia izolująca redukuje przesłuchy obce, H 4x2xAWG 23/1 LSOH – klasyfikacja ogniowa B2ca s1a d1 a1, kolor purpurowy (LAN) kolor czarny (CCTV)
	—	Liczba kabli
	—	1x/2x moduł gniazda beznarzędziowy RJ45 kat.6A (ISO/IEC), UTP PoE++ format keystone do kabli typu drut/linka AWG 22–26, zintegrowana chowana osłona przeciwkurzowa, uchwyt Mozaik 45 IP20, wypukły kątowy

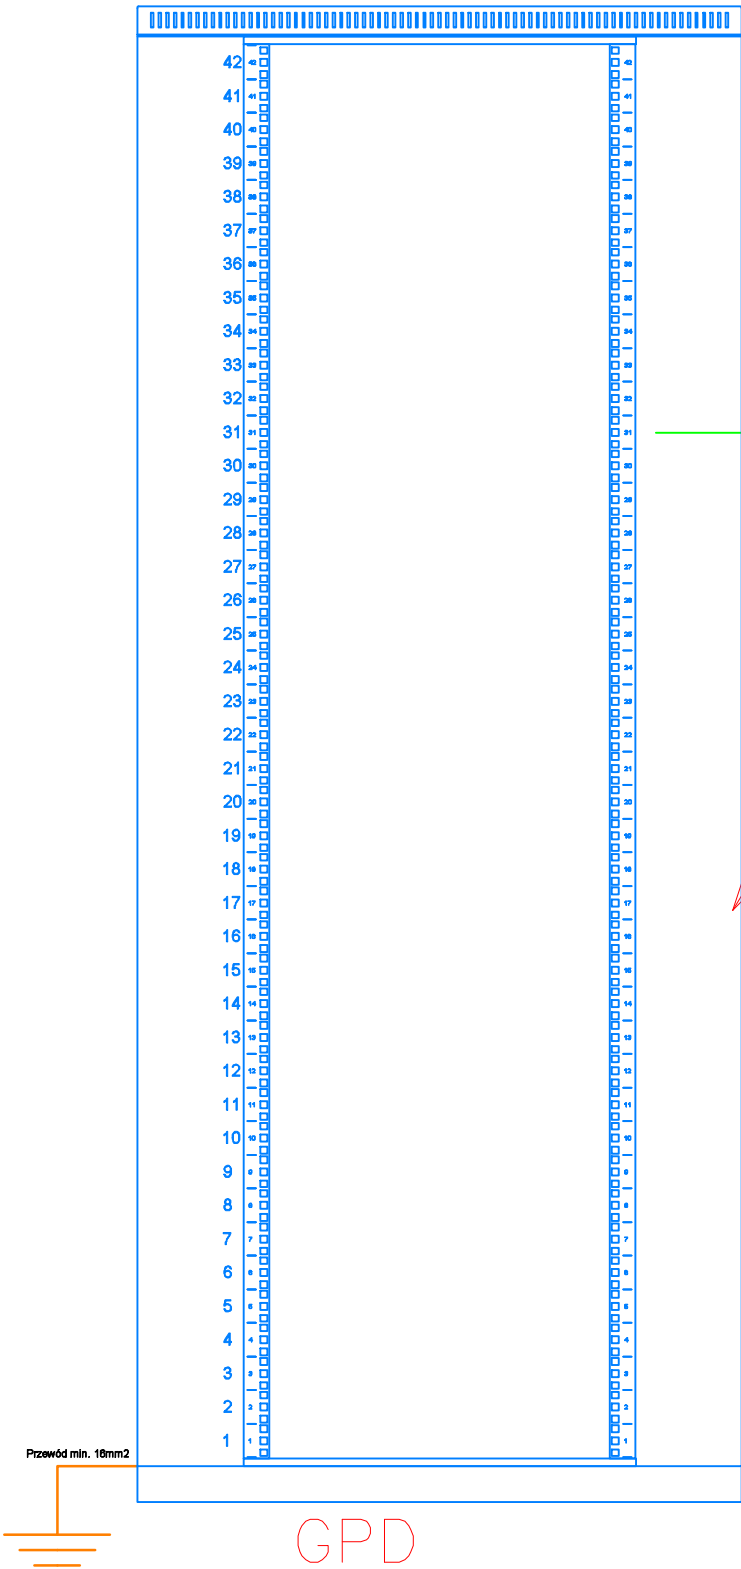

ELPROSYSTEM Adrian Łątkowski, ul. Zemborzycka 53 lok. 8, 20-445 Lublin
e-mail: biuro@elprosystem.pl, tel. +48 504 346 630, NIP: 867-196-72-13

Obiekt / Adres			
PROJEKT ARCHITEKTONICZNO-BUDOWLANY BUDYNKU PRODUKCYJNEGO - SZWALNI Z CZĘŚCIĄ BIUROWO-SOCJALNĄ Dz. nr ew. 1196/2, 1197/3 Grawolin			
Inwestor			Data
"KEPKA" Tadeusz Kępka		
Funkcja	Imię i nazwisko	Uprawnienia	Podpis
Branda:	TELETECHNICZNA		
Projektant:	Adrian Łątkowski	LUB/0366/PWBE/18	
Sprawdzający:	Paweł Zając	LUB/0364/PWBE/18	
Stadium:			Skala:
PROJEKT TECHNICZNO-WYKONAWCZY			b/s
Nazwa rysunku:			Nr rysunku:
Schemat instalacji LAN, CCTV, AP			T11