


| Zestawienie powierzchni 2. piętra | | | |
|--|---|-----------------------|-----------------------|
| Nr pom | Nazwa pomieszczenia | Powierzchnia | Rodzaj powierzchni |
| B.2.1 | Komunikacja / klatka schodowa | 9.52 m ² | Powierzchnia ruchu |
| B.2.2 | Komunikacja | 60.34 m ² | Powierzchnia użytkowa |
| B.2.3 | Gabinet lekarski | 16.19 m ² | Powierzchnia użytkowa |
| B.2.4 | Zaplecze gabinetu lekarskiego | 16.66 m ² | Powierzchnia użytkowa |
| B.2.5 | Gabinet lekarski - chirurg | 15.07 m ² | Powierzchnia użytkowa |
| B.2.6 | Zaplecze gabinetu lekarskiego | 11.82 m ² | Powierzchnia użytkowa |
| B.2.7 | WC - mężczyźni | 5.51 m ² | Powierzchnia użytkowa |
| B.2.8 | WC - kobiety i osoby z niepełnosprawnością | 5.07 m ² | Powierzchnia użytkowa |
| B.2.9 | WC personelu biurowego | 5.31 m ² | Powierzchnia użytkowa |
| B.2.10 | Komunikacja | 66.68 m ² | Powierzchnia ruchu |
| B.2.11 | Pomieszczenie biurowe - administracja | 16.09 m ² | Powierzchnia użytkowa |
| B.2.12 | Pomieszczenie biurowe - administracja | 19.58 m ² | Powierzchnia użytkowa |
| B.2.13 | Pomieszczenie socjalne - pracownicy biurowi | 10.13 m ² | Powierzchnia użytkowa |
| B.2.14 | Pomieszczenie biurowe - administracja | 72.12 m ² | Powierzchnia użytkowa |
| Suma ogólna: | | 330.11 m ² | |
| Suma ogólna powierzchni użytkowej 2. piętra: | | 193.57 m ² | |

Podział na segmenty

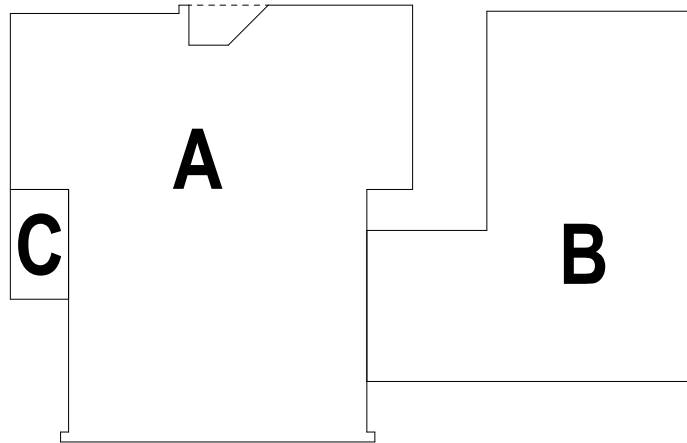

| OPISY PRZEGRÓD | |
|----------------------|---|
| Oznaczenie przegrody | Budowa przegrody |
| S1 | - tynk cementowo-wapienny gr. 2 cm - PROJ. - ściana z bloczków silikatowych gr. 24 cm - PROJ. - izolacja termiczna - styropian min. 0.040 gr. 20 cm - PROJ. - zaprawa zbrojona siatką z włókna szklanego - PROJ. - tynk cienkowarstwowy - PROJ. |
| S8 | - tynk cementowo-wapienny gr. 2 cm - PROJ. - ściana żelbetowa gr. 24 cm - PROJ. - izolacja termiczna - wełna mineralna min. 0.036 gr. 20 cm - PROJ. - zaprawa zbrojona siatką z włókna szklanego - PROJ. - tynk cienkowarstwowy - PROJ. |

Oznaczenia:

- ściana projektowana - murowana
- ściana projektowana - żelbet
- izolacja termiczna
- ściana projektowana - płyta g-k akustyczna
- ściana projektowana - płyta g-k
- wyście ewakuacyjne
- RE 60 klasa odporności ogniowej danej przegrody budowlanej
- HP 25 hydrant wewnętrzny z węzłem półsztywnym o długości węża 20m
- ZL III strefa pożarowa

| | | | |
|----------------------------|--------------------------------|--------------------------------|------------------------------------|
| Nazwa obiektu budowlanego: | Budynek przychodni | | |
| Adres obiektu budowlanego: | ul. Przyjaźni 3, 62-510 Konin | | |
| Nazwa rysunku: | Rzut 2. piętra | | |
| | Imię i nazwisko | Specjalność i numer uprawnień | Podpis |
| Projektant: | mgr inż. arch. Sylwia Krygier | architektoniczna 41/NPOKK/2017 | |
| Sprawdzający: | mgr inż. arch. Filip Walkowiak | architektoniczna 30/WPOKK/2022 | |
| Branża: | Architektura | Skala: 1:100 | Numer rysunku: PB-PAB-03 |
| Stadium: | Projekt budowlany | Data: X.2023 | |