


Zestawienie powierzchni 2. piętra

Nr pom	Nazwa pomieszczenia	Powierzchnia	Rodzaj powierzchni
B.2.1	Komunikacja / klatka schodowa	9.52 m <sup>2</sup>	Powierzchnia ruchu
B.2.2	Komunikacja	60.22 m <sup>2</sup>	Powierzchnia ruchu
B.2.3	Gabinet lekarski	16.14 m <sup>2</sup>	Powierzchnia użytkowa
B.2.4	Zaplecze gabinetu lekarskiego	16.66 m <sup>2</sup>	Powierzchnia użytkowa
B.2.5	Gabinet lekarski - chirurg	15.08 m <sup>2</sup>	Powierzchnia użytkowa
B.2.6	Zaplecze gabinetu lekarskiego	11.82 m <sup>2</sup>	Powierzchnia użytkowa
B.2.7	WC - mężczyźni	5.51 m <sup>2</sup>	Powierzchnia użytkowa
B.2.8	WC - kobiety i osoby z niepełnosprawnością	5.07 m <sup>2</sup>	Powierzchnia użytkowa
B.2.9	WC personelu biurowego	5.32 m <sup>2</sup>	Powierzchnia użytkowa
B.2.10	Komunikacja	66.52 m <sup>2</sup>	Powierzchnia ruchu
B.2.11	Pomieszczenie biurowe - administracja	16.10 m <sup>2</sup>	Powierzchnia użytkowa
B.2.12	Pomieszczenie biurowe - administracja	19.76 m <sup>2</sup>	Powierzchnia użytkowa
B.2.13	Pomieszczenie socjalne - pracownicy biurowi	10.14 m <sup>2</sup>	Powierzchnia użytkowa
B.2.14	Pomieszczenie biurowe - administracja	71.90 m <sup>2</sup>	Powierzchnia użytkowa
Suma ogólna:		329.75 m <sup>2</sup>	
Suma ogólna powierzchni użytkowej 2. piętra:		193.57 m <sup>2</sup>	

Podział na segmenty

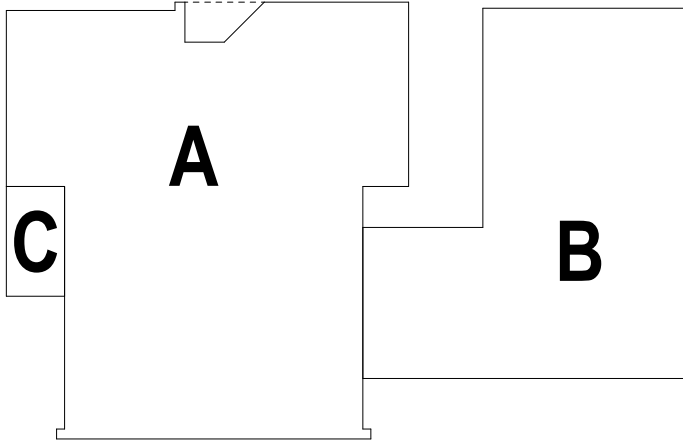

OPISY PRZEGRÓD

Oznaczenie przegrody	Budowa przegrody
S1	- tynk cementowo-wapienny gr. 1 cm - PROJ. - ściana z bloczków silikatowych gr. 24 cm - PROJ. - izolacja termiczna - styropian min. 0.040 gr. 20 cm - PROJ. - zaprawa zbrojona siatką z włókna szklanego - PROJ. - tynk cienkowarstwowy - PROJ.

Oznaczenia:

- ściana projektowana - murowana
- ściana projektowana - żelbet
- izolacja termiczna
- ściana projektowana - płyta g-k akustyczna
- ściana projektowana - płyta g-k
- wyście ewakuacyjne
- RE 60 klasa odporności ogniowej danej przegrody budowlanej
- HP 25 hydrant wewnętrzny z węzłem półsztywnym o długości węża 20m
- ZL III strefa pożarowa
- N podcięcie wentylacyjne w drzwiach wewnętrznych
- trasa rur spustowych prowadzonych w przestrzeni sufitowej

Nazwa obiektu budowlanego:	Budynek przychodni		
Adres obiektu budowlanego:	ul. Przyjaźni 3, 62-510 Konin		
Nazwa rysunku:	Rzut 2. piętra		
	Imię i nazwisko	Specjalność i numer uprawnień	Podpis
Projektant:	mgr inż. arch. Sylwia Krygier	architektoniczna 41/WPOKK/2017	
Sprawdzający:	mgr inż. arch. Filip Walkowiak	architektoniczna 30/WPOKK/2022	
Branża:	Architektura	Skala: 1:100	Numer rysunku: <b>PB-PT-AR-03</b>
Stadium:	Projekt budowlany	Data: IV.2024	