


L1, L2, L3, 230/400V, 50Hz

L1, L2, L3, 230/400V, 50Hz

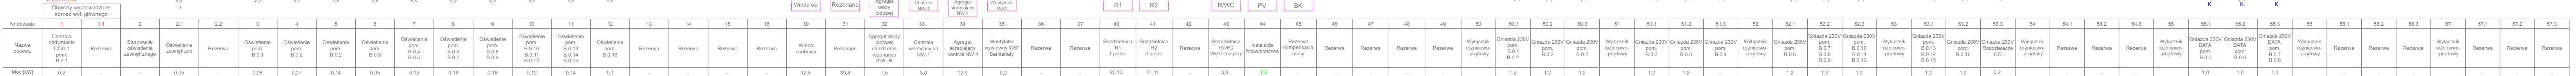

W przypadku braku sygnalizacji optycznej PWP konieczne jest ręczne rozłączenia wyłącznika głównego WG

Nazwa obiektu budowlanego:	Budynki przychodni		
Adres obiektu budowlanego:	ul. Przyjaźni 3, 62-510 Konin		
Nazwa rysunku:	Schemat rozdzielnic głównej RG		
	Imię i nazwisko	Specjalność i numer uprawnień	Podpis
Projektant:	<i>mgr inż. Maciej Ławniczak</i>	instalacyjna WKPiO249/POD/15	
Sprawdzający:	<i>inż. Bogdan Wróblewski</i>	instalacyjno-ryzykownia GT8346/II/3476	
Branża:	Instalacje elektryczne	Skala:	-
Stadium:	Projekt techniczny	Data:	II.2024
			Nr rysunku: PB-PT-IE-09