ROZDZIELNICA
R2
XL3 160
5x24
IP30 IK08

L1, L2, L3, 230/400V, 50Hz

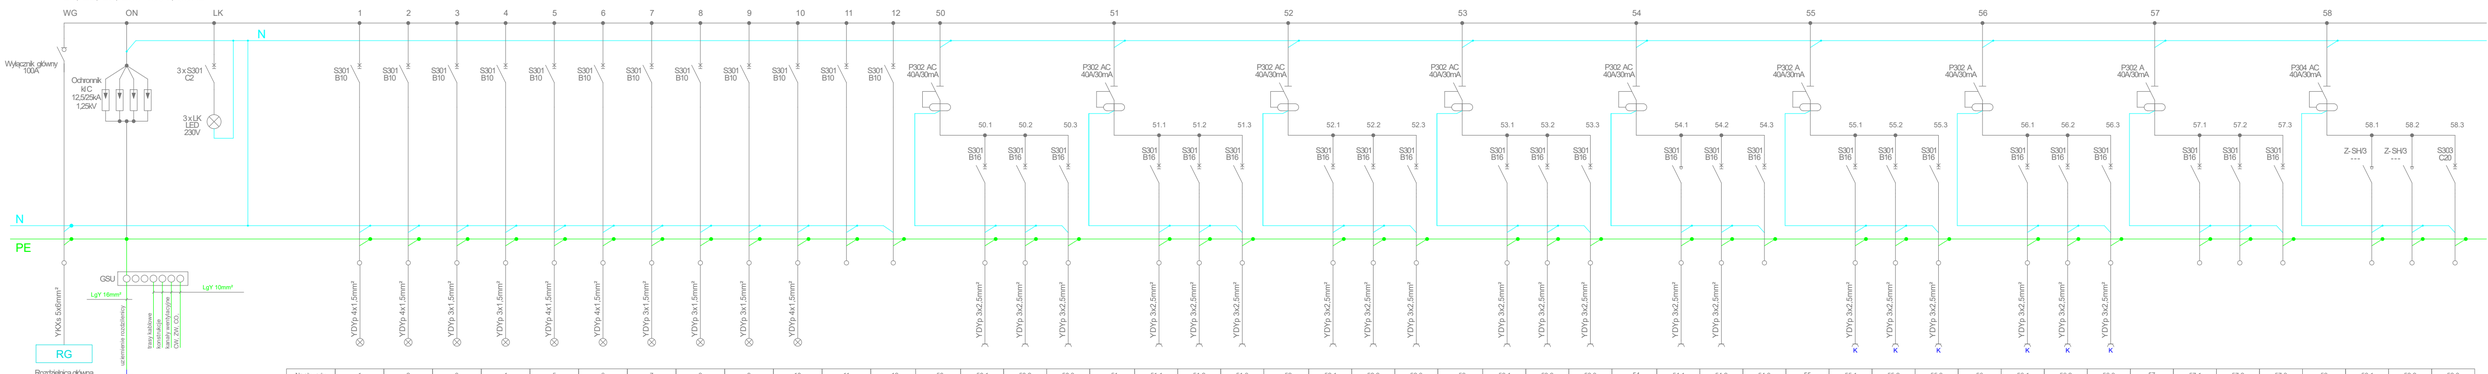

Nr obwodu	1	2	3	4	5	6	7	8	9	10	11	12	50	50.1	50.2	50.3	51	51.1	51.2	51.3	52	52.1	52.2	52.3	53	53.1	53.2	53.3	54	54.1	54.2	54.3	55	55.1	55.2	55.3	56	56.1	56.2	56.3	57	57.1	57.2	57.3	58	58.1	58.2	58.3
Nazwa obwodu	Oświetlenie pom. B.2.1	Oświetlenie pom. B.2.2	Oświetlenie pom. B.2.3 B.2.4	Oświetlenie pom. B.2.5 B.2.6	Oświetlenie pom. B.2.7 B.2.8 B.2.9	Oświetlenie pom. B.2.10	Oświetlenie pom. B.2.10	Oświetlenie pom. B.2.11	Oświetlenie pom. B.2.12 B.2.13	Oświetlenie pom. B.2.14	Rezerwa	Rezerwa	Wyłącznik różnicowo-prądowy	Gniazda 230V pom. B.2.1 B.2.2	Gniazda 230V pom. B.2.3	Gniazda 230V pom. B.2.4	Wyłącznik różnicowo-prądowy	Gniazda 230V pom. B.2.5	Gniazda 230V pom. B.2.6	Gniazda 230V pom. B.2.7 B.2.8 B.2.9	Wyłącznik różnicowo-prądowy	Gniazda 230V pom. B.2.10	Gniazda 230V pom. B.2.10	Gniazda 230V pom. B.2.11	Wyłącznik różnicowo-prądowy	Gniazda 230V pom. B.2.12	Gniazda 230V pom. B.2.13	Gniazda 230V pom. B.2.14	Wyłącznik różnicowo-prądowy	Gniazda 230V pom. B.2.14	Gniazda 230V Rozdzielacze CO	Rezerwa	Wyłącznik różnicowo-prądowy	Gniazda 230V DATA pom. B.2.3 B.2.5	Gniazda 230V DATA pom. B.2.10	Gniazda 230V DATA pom. B.2.11	Wyłącznik różnicowo-prądowy	Gniazda 230V DATA pom. B.2.12	Gniazda 230V DATA pom. B.2.14	Gniazda 230V DATA pom. B.2.14	Wyłącznik różnicowo-prądowy	Rezerwa	Rezerwa	Rezerwa	Wyłącznik różnicowo-prądowy	Rezerwa	Rezerwa	Rezerwa
Moc [kW]	0,13	0,17	0,18	0,18	0,15	0,14	0,05	0,13	0,20	0,38	-	-		0,8	0,8	0,8		0,8	0,8	0,8		1,2	1,2	1,2		1,2	1,2	1,2		1,2	0,2	-		1,0	1,0	1,0		1,0	1,0	1,0		-	-	-		-	-	-

UWAGI

1. ROZDZIELNIĘ WYKONAĆ JAKO PODTYNKOWĄ WOLNOSTOJĄCĄ Z COKOŁEM I DRZWIAMI ZAMYKANYMI NA KLUCZ O STOPNIU OCHRONY IP40
2. W ROZDZIELNICY POZOSTAWIĆ 30% ZAPASU MIEJSCA.
3. UKŁAD SIECI **"TN-S"** Z SAMOCZYNNYM WYŁĄCZENIEM ZASILANIA
4. ROZDZIELNICA I WYPOSAŻENIE PRODUKCJI LEGRAND LUB RÓWNOWAŻNE JAKOŚCIOWO I PARAMETROWO.
5. WYPROWADZENIA PRZEWODÓW Z ROZDZIELNICY GÓRĄ PRZEZ LISTWY ZACISKOWE

OCHRONA PRZED PORAŻENIEM ELEKTRYCZNYM W SIECI 230/400V

PODSTAWOWA PRZED DOTYKIEM BEZPOŚREDNIM ODPOWIEDNI STOPIEŃ IP

DODATKOWA PRZED DOTYKIEM POŚREDNIM SAMOCZYNNE WYŁĄCZENIE ZASILANIA

Nazwa obiektu budowlanego:	Budynek przychodni		
Adres obiektu budowlanego:	ul. Przyjaźni 3, 62-510 Konin		
Nazwa rysunku:	**Schemat rozdzielnicy R2**		
	Imię i nazwisko	Specjalność i numer uprawnień	Podpis
Projektant:	*mgr inż. Maciej Ławniczak*	instalacyjna WKP/0249/POOE/15	
Sprawdzający:	*inż. Bogdan Wróblewski*	instalacyjno-inżynieryjna GT.6346/6/3476	
Branża:	**Instalacje elektryczne**	Skala: -	Nr rysunku: **PB-PT-IE-11**
Stadium:	**Projekt techniczny**	Data: **II.2024**	