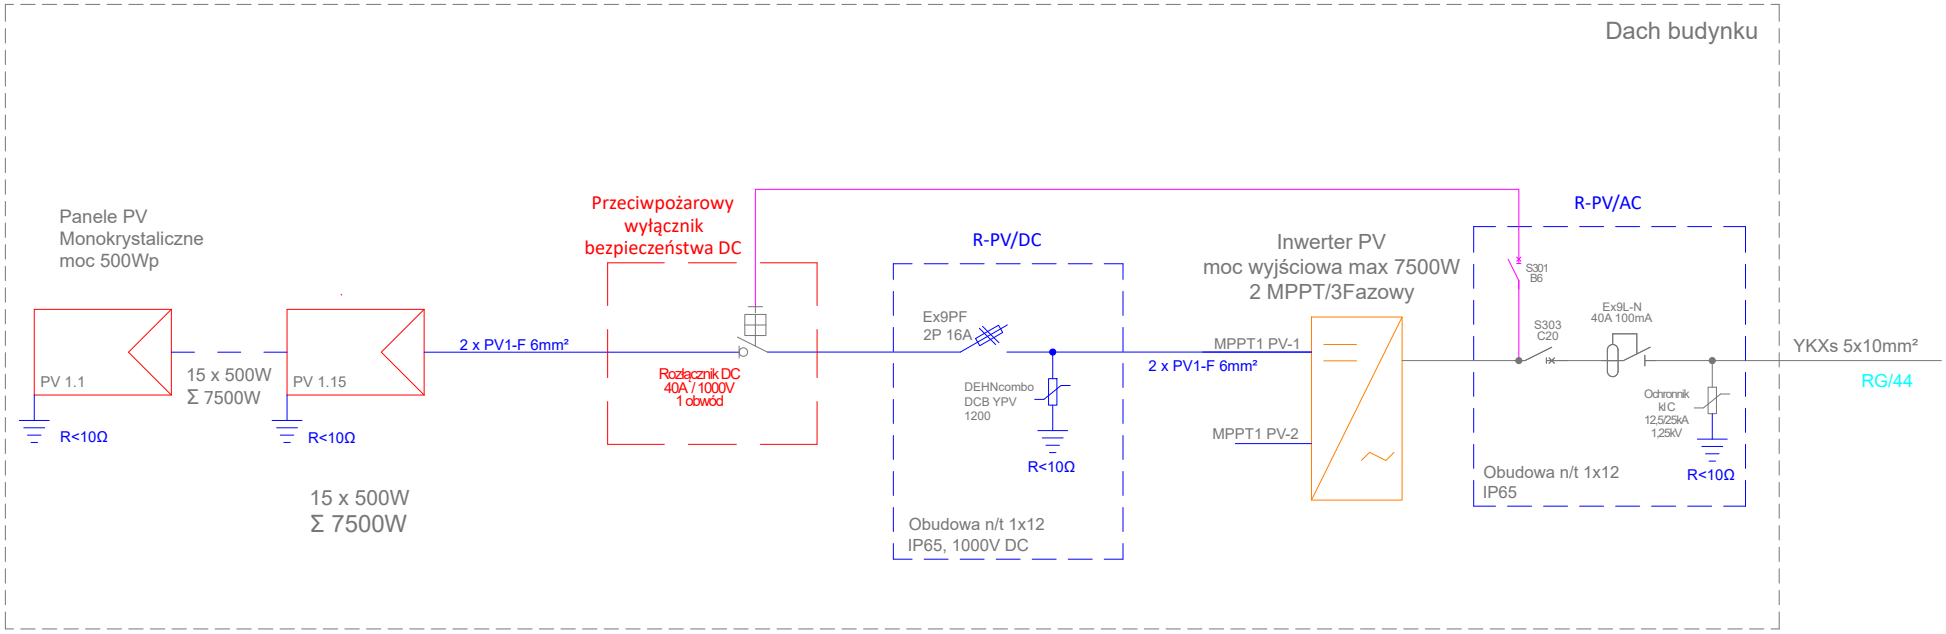

Nazwa obiektu budowlanego:	Budynek przychodni		
Adres obiektu budowlanego:	ul. Przyjaźni 3, 62-510 Konin		
Nazwa rysunku:	**SCHEMAT INSTALACJI FOTOWOLTAICZNEJ**		
	Imię i nazwisko	Specjalność i numer uprawnień	Podpis
Projektant:	*mgr inż. Maciej Ławniczak*	instalacyjna WKP/0249/POOE/15	
Sprawdzający:	*inż. Bogdan Wróblewski*	instalacyjno-inżynieryjna GT.8346/II/34/76	
Branża:	**Instalacje elektryczne**	Skala: -	Nr rysunku: **PB-PT-IE-13**
Stadium:	**Projekt techniczny**	Data: **II.2024**	