


MAPA DO CELÓW PROJEKTOWYCH

Identyfikator zgłoszenia prac geodezyjnych		GM.6640.13.2021
Położenie obszaru opracowania	mięscowość	KONIN
	identyfikator TERYT miejscowości	948667
	ulica	Przyjaźni
	identyfikator TERYT ulicy	17926
Gmina	nazwa	KONIN
Obręb ewidencyjny	identyfikator	0003
	nazwa	GLINKA
Skala mapy	1 : 500	
Nazwa układu współrzędnych	prostokątnych płaskich	2000/6
	układu wysokości	KRONSZTADT 60
	numer sekcji mapy zasadniczej	6.173.23.07.4.1
Data opracowania mapy	25 LUTEGO 2021 r.	

BIURO GEODEZJI „GEOMAX,,
ul. Poznańska 74/213
62-510 Konin
tel. : 605 07 01 29

inż. Wojciech Kozłowicz
geodeta uprawniony
nr upr. zawod. 17126

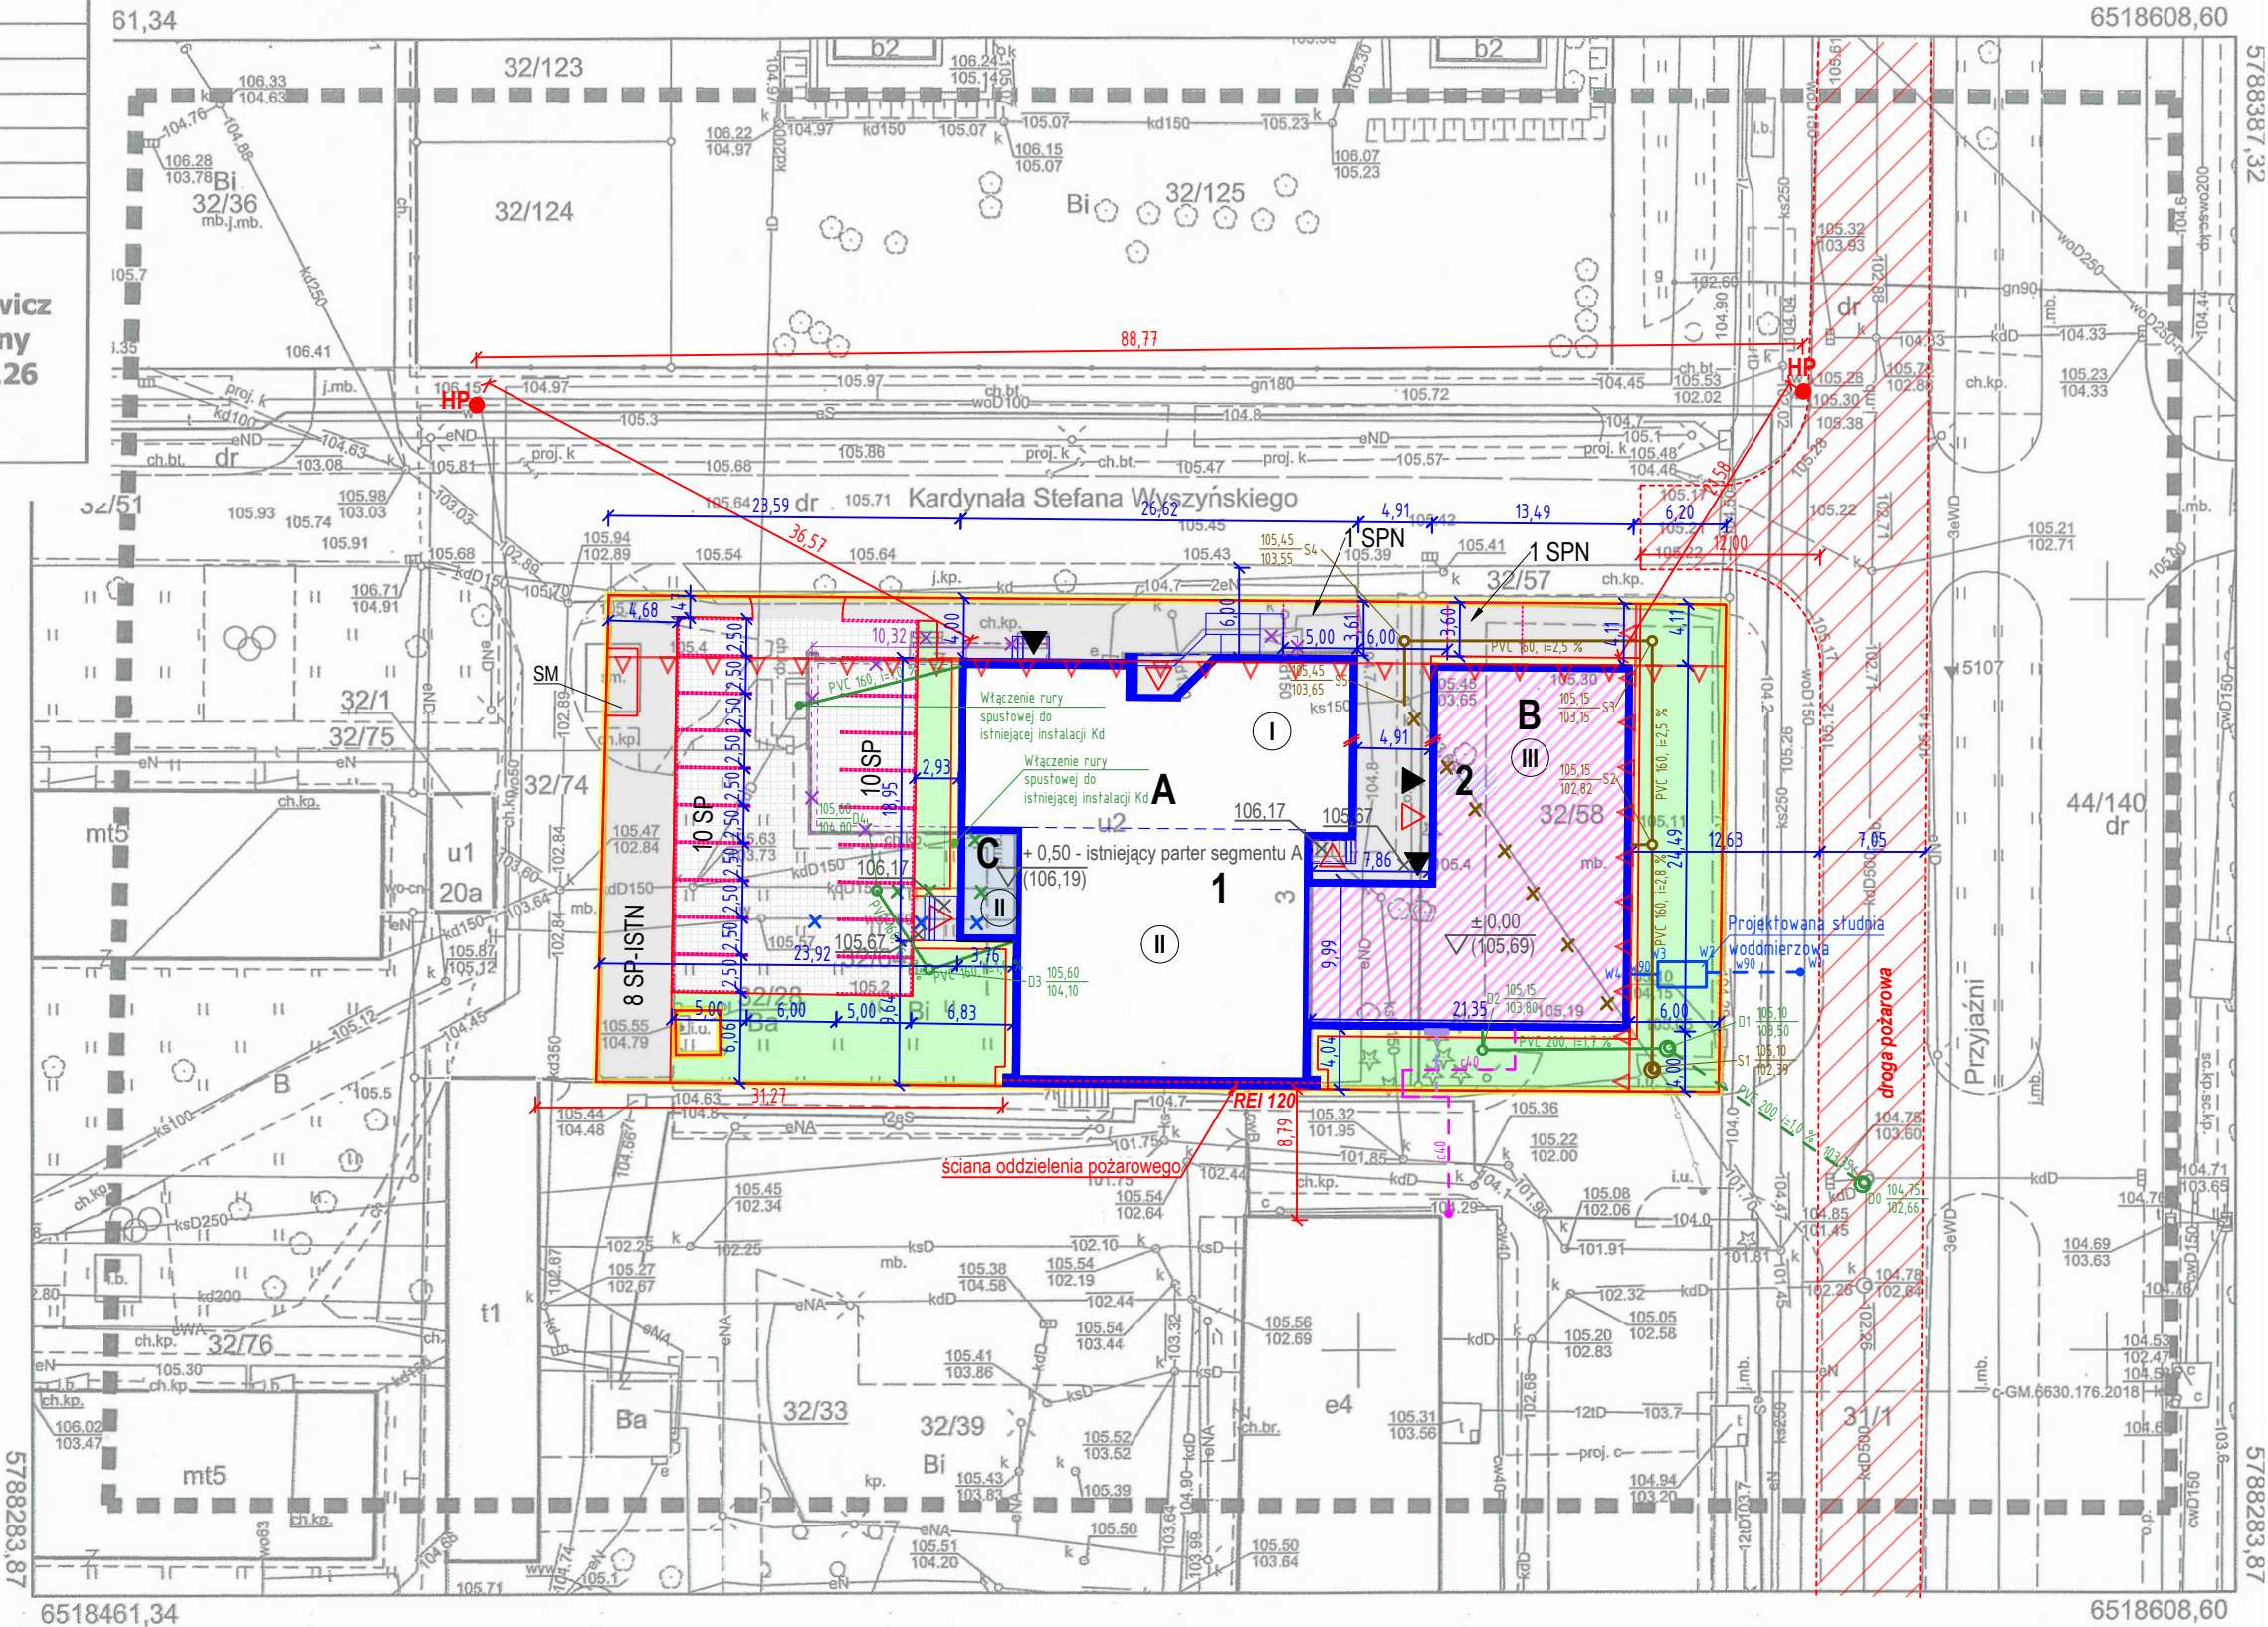

OZNACZENIA

- granica działek

projektowana rozbudowa

nieprzekraczalna linia zabudowy

projektowana rozbiórka części budynku

liczba kondygnacji nadziemnych

A

istniejący segment budynku

B,C

projektowane segmenty budynku

1

budynek przychodni

2

miejsce gromadzenia odpadów stałych (w budynku)

utwardzenie terenu

ekologiczne utwardzenie terenu (23% powierzchni biologicznie czynnej)

tereny biologicznie czynne - urządzone zieleń

utwardzenie terenu - opaska zwirowa

wejścia do budynku będące wyjściem ewakuacyjnym

pozostałe wejścia do budynku

HP

zewnętrzny hydrant przeciwpożarowy DN 80

droga pożarowa
- projektowana zewnętrzna instalacja kanalizacji sanitarnej

×

projektowana przebudowa zewnętrznej instalacji kanalizacji sanitarnej

- - -

projektowane przyłącze wodociągowe - wg odrębnego opracowania

projektowana zewnętrzna instalacja wodociągowa

×

projektowana przebudowa zewnętrznej instalacji wodociągowej

- - -

projektowane przyłącze kanalizacji deszczowej - wg odrębnego opracowania

projektowana zewnętrzna instalacja kanalizacji deszczowej

×

projektowana przebudowa zewnętrznej instalacji kanalizacji deszczowej

- - -

projektowane przyłącze ciepłownicze - wg odrębnego opracowania

- - -

projektowane przyłącze elektroenergetyczne - wg odrębnego opracowania

.... SP-ISTN istniejące stanowiska postojowe dla samochodów osobowych (łącznie 8 SP-ISTN)

.... SP projektowane stanowiska postojowe dla samochodów osobowych (łącznie 20 SP)

.... SPN projektowane stanowiska postojowe dla samochodów osobowych przeznaczonych dla osób z niepełnosprawnościami (łącznie 2 SPN)

SM istniejące miejsce gromadzenia odpadów stałych lokalnej spółdzielni mieszkaniowej - bez zmian

Poświadczam, że niniejszy dokument został opracowany w wyniku prac geodezyjnych i kartograficznych, których rezultat zawiera operat techniczny wpisany do ewidencji materiałów państwowego zasobu geodezyjnego i kartograficznego

PREZYDENT MIASTA KONINA

26. 02. 2021

(Data wykonania operatu technicznego z uwzględnieniem założeń)

P.3062.2021. 138 z up. Prezydenta Miasta Konina

(Identyfikator ewid. - cyfry z zerami) (Imię, nazwisko i podpis osoby reprezentującej organ)

Tomasz Kataloni

Zastępca Kierownika Wydziału Geodezji i Katastru

Nazwa obiektu budowlanego:	Budynek przychodni		
Adres obiektu budowlanego:	ul. Przyjaźni 3, 62-510 Konin		
Nazwa rysunku:	Plan Sytuacyjny - instalacje sanitarne		
	Imię i nazwisko	Specjalność i numer uprawnień	Podpis
Projektant:	dr inż. Andrzej Kulesa	Instalacyjna WKP/0271/POOS/04	
Sprawdzający:	mgr inż. Roman Narajczyk	Instalacje i sieci sanitarne ZP.1.7342/72/TO/98	
Branża:	Instalacje sanitarne	Skala: 1 : 500	Nr rysunku: PB-PT-IS-01
Stadium:	Projekt budowlany	Data: II.2024	