


Podział na segmenty

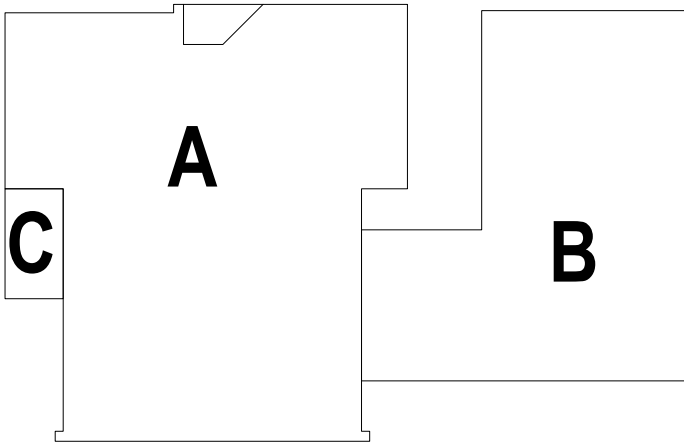

Zestawienie powierzchni 1. piętra

Nr pom	Nazwa pomieszczenia	Powierzchnia	Rodzaj powierzchni
A.1.1	Komunikacja	84.26 m²	Powierzchnia ruchu
A.1.2	Magazyn	5.57 m²	Powierzchnia użytkowa
A.1.3	Gabinet lekarski	11.61 m²	Powierzchnia użytkowa
A.1.4	Gabinet lekarski	8.49 m²	Powierzchnia użytkowa
A.1.5	Gabinet lekarski	14.59 m²	Powierzchnia użytkowa
A.1.6	Gabinet lekarski	11.55 m²	Powierzchnia użytkowa
A.1.7	WC - mężczyźni i osoby z niepełnosprawnością	5.49 m²	Powierzchnia użytkowa
A.1.8	Gabinet lekarski	24.06 m²	Powierzchnia użytkowa
A.1.9	Magazyn	10.60 m²	Powierzchnia usługowo-techniczna
A.1.10	Archiwum / magazyn	13.43 m²	Powierzchnia użytkowa
A.1.11	Gabinet lekarski	19.75 m²	Powierzchnia użytkowa
A.1.12	Gabinet lekarski	10.30 m²	Powierzchnia użytkowa
A.1.13	Gabinet lekarski	16.92 m²	Powierzchnia użytkowa
A.1.14	Zaplecze gabinetu lekarskiego	10.62 m²	Powierzchnia użytkowa
A.1.15	Gabinet lekarski	10.49 m²	Powierzchnia użytkowa
A.1.16	Gabinet lekarski	10.93 m²	Powierzchnia użytkowa
B.1.1	Komunikacja / klatka schodowa	26.65 m²	Powierzchnia ruchu
B.1.2	Komunikacja	137.53 m²	Powierzchnia ruchu
B.1.3	Gabinet poloznej	18.20 m²	Powierzchnia użytkowa
B.1.4	Gabinet lekarski - ginekolog	23.17 m²	Powierzchnia użytkowa
B.1.5	Kabina higieny osobistej - urolog	4.80 m²	Powierzchnia użytkowa
B.1.6	Kabina higieny osobistej - ginekolog	4.80 m²	Powierzchnia użytkowa
B.1.7	Gabinet lekarski - urolog	18.82 m²	Powierzchnia użytkowa
B.1.8	WC - mężczyźni	5.51 m²	Powierzchnia użytkowa
B.1.9	WC - kobiety i osoby z niepełnosprawnością	5.07 m²	Powierzchnia użytkowa
B.1.10	WC - kobiety	5.50 m²	Powierzchnia użytkowa
B.1.11	Gabinet lekarski	18.13 m²	Powierzchnia użytkowa
B.1.12	Gabinet zabiegowy	20.40 m²	Powierzchnia użytkowa
B.1.13	Gabinet lekarski - chirurg	18.15 m²	Powierzchnia użytkowa
B.1.14	Gabinet zabiegowy	22.03 m²	Powierzchnia użytkowa
B.1.15	Gabinet lekarski - ortopeda	19.79 m²	Powierzchnia użytkowa
C.1.1	Komunikacja / klatka schodowa	7.11 m²	Powierzchnia ruchu
Suma ogólna:		624.31 m²	
Suma ogólna powierzchni użytkowej 1. piętra:		358.15 m²	

Nazwa obiektu budowlanego:	Budynek przychodni		
Adres obiektu budowlanego:	ul. Przyjaźni 3, 62-510 Konin		
Nazwa rysunku:	Rzut I piętra - Instalacja wodno-kanalizacyjna		
	Imię i nazwisko	Specjalność i numer uprawnień	Podpis
Projektant:	dr inż. Andrzej Kulesa	Instalacyjna WKP0271/POOS04	
Sprawdzający:	mgr inż. Roman Narajczyk	Instalacja i sieci sanitarne ZP.17342/27/O98	
Branża:	Instalacje sanitarne	Skala: 1 : 100	Nr rysunku: PB-PT-IS-03
Stadium:	Projekt budowlany	Data: II.2024	