



Podział na segmenty

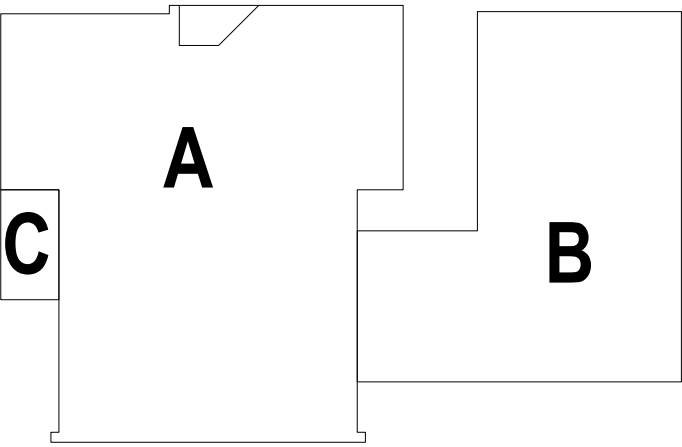

Zestawienie powierzchni 1. piętra			
Nr pom	Nazwa pomieszczenia	Powierzchnia	Rodzaj powierzchni
A.1.1	Komunikacja	84,26 m ²	Powierzchnia ruchu
A.1.2	Magazyn	5,57 m ²	Powierzchnia użytkowa
A.1.3	Gabinet lekarski	11,61 m ²	Powierzchnia użytkowa
A.1.4	Gabinet lekarski	8,49 m ²	Powierzchnia użytkowa
A.1.5	Gabinet lekarski	14,59 m ²	Powierzchnia użytkowa
A.1.6	Gabinet lekarski	11,55 m ²	Powierzchnia użytkowa
A.1.7	WC - mężczyźni i osoby z niepełnosprawnością	5,49 m ²	Powierzchnia użytkowa
A.1.8	Gabinet lekarski	24,06 m ²	Powierzchnia użytkowa
A.1.9	Magazyn	10,60 m ²	Powierzchnia usługowo-techniczna
A.1.10	Archiwum / magazyn	13,43 m ²	Powierzchnia użytkowa
A.1.11	Gabinet lekarski	19,75 m ²	Powierzchnia użytkowa
A.1.12	Gabinet lekarski	10,30 m ²	Powierzchnia użytkowa
A.1.13	Gabinet lekarski	16,92 m ²	Powierzchnia użytkowa
A.1.14	Zaplecze gabinetu lekarskiego	10,62 m ²	Powierzchnia użytkowa
A.1.15	Gabinet lekarski	10,49 m ²	Powierzchnia użytkowa
A.1.16	Gabinet lekarski	10,93 m ²	Powierzchnia użytkowa
B.1.1	Komunikacja / klatka schodowa	26,65 m ²	Powierzchnia ruchu
B.1.2	Komunikacja	137,53 m ²	Powierzchnia ruchu
B.1.3	Gabinet położnej	18,20 m ²	Powierzchnia użytkowa
B.1.4	Gabinet lekarski - ginekolog	23,17 m ²	Powierzchnia użytkowa
B.1.5	Kabina higieny osobistej - urolog	4,80 m ²	Powierzchnia użytkowa
B.1.6	Kabina higieny osobistej - ginekolog	4,80 m ²	Powierzchnia użytkowa
B.1.7	Gabinet lekarski - urolog	18,82 m ²	Powierzchnia użytkowa
B.1.8	WC - mężczyźni	5,51 m ²	Powierzchnia użytkowa
B.1.9	WC - kobiety i osoby z niepełnosprawnością	5,07 m ²	Powierzchnia użytkowa
B.1.10	WC - kobiety	5,50 m ²	Powierzchnia użytkowa
B.1.11	Gabinet lekarski	18,13 m ²	Powierzchnia użytkowa
B.1.12	Gabinet zabiegowy	20,40 m ²	Powierzchnia użytkowa
B.1.13	Gabinet lekarski - chirurg	18,15 m ²	Powierzchnia użytkowa
B.1.14	Gabinet zabiegowy	22,03 m ²	Powierzchnia użytkowa
B.1.15	Gabinet lekarski - ortopedia	19,79 m ²	Powierzchnia użytkowa
C.1.1	Komunikacja / klatka schodowa	7,11 m ²	Powierzchnia ruchu
Suma ogólna:		624,31 m ²	
Suma ogólna powierzchni użytkowej 1. piętra:		358,15 m ²	

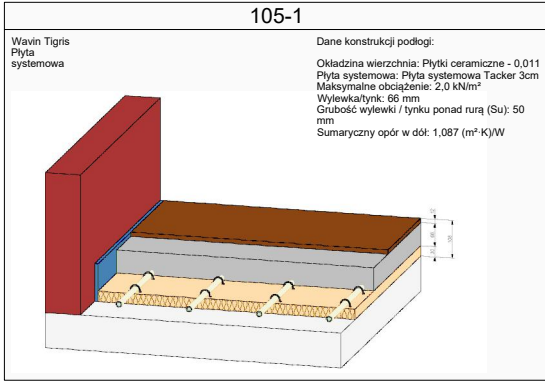

Rozdzielacz: R1.1										
Typ: Rozdzielacz INOX z przepływomierzami (2019 r.)										
Zestaw rozdzielaczowy: Brak										
Temperatury -str. wtórna (Ogrzewanie): 42,9 / 29,3 °C										
Szafka rozdzielacza: Szafka podtynkowa 570/575-665/110-175 (7-8 obwodów)										
Przepływ masowy: 354,1 kg/h										
Min. dyspozycyjna różnica ciśnień: 6,25 kPa										
Dyspozycyjna różnica ciśnień: 10,95 kPa										
Nr	Typ	Do odb.	Opis pom.	L	Pow. efekt.	Odst. ukl.	Moc uzyskana ogrzewania	m ²	Δp	Nastawa zaw. (Z)
				m	m ²	cm	W	kg/h	kPa	l/min
1 PG/Ch		102-6-1	Przedpokój	75,1	20,8	25	731	44,4	1,3	0,50
2 PG/Ch		102-6-2	Przedpokój	73,9	15,5	25	529	44,4	1,3	0,50
3 PG/Ch		107-1-2	Gabinet lekarski	66,9	8,5	15	430	39,9	1,0	0,50
4 PG/Ch		107-1-1	Gabinet lekarski	67,8	10,3	15	534	40,5	1,1	0,50
5 PG/Ch		105-1-1	Łazienka	30,7	4,8	25	147	10,6	0,1	0,00
6 PG/Ch		104-1-2	Gabinet lekarski	80,3	12,6	15	650	49,9	1,6	0,75
7 PG/Ch		104-1-1	Gabinet lekarski	79,2	10,6	15	535	49,0	1,5	0,75
8 PG/Ch		103-1-1	Gabinet lekarski	119,5	16,1	15	817	65,8	5,5	1,00
9 PG/Ch		106-1-1	Łazienka	19,7	4,8	25	147	9,6	0,1	0,00

Rozdzielacz: R1.2										
Typ: Rozdzielacz INOX z przepływomierzami (2019 r.)										
Zestaw rozdzielaczowy: Brak										
Temperatury -str. wtórna (Ogrzewanie): 42,8 / 29,3 °C										
Szafka rozdzielacza: Szafka podtynkowa 720/575-665/110-175 (9-10 obwodów)										
Przepływ masowy: 307,8 kg/h										
Min. dyspozycyjna różnica ciśnień: 6,84 kPa										
Dyspozycyjna różnica ciśnień: 10,06 kPa										
Nr	Typ	Do odb.	Opis pom.	L	Pow. efekt.	Odst. ukl.	Moc uzyskana ogrzewania	m ²	Δp	Nastawa zaw. (Z)
				m	m ²	cm	W	kg/h	kPa	l/min
1 PG/Ch		109-1-1	WC	21,7	5,1	25	154	10,0	0,1	0,00
2 PG/Ch		108-1-1	Łazienka	69,3	3,0	5	254	26,1	0,7	0,25
3 PG/Ch		116-1-1	WC	39,8	2,5	10	129	8,9	0,1	0,00
4 PG/Ch		101-1-1	Inne	50,7	8,4	25	286	20,0	0,4	0,25
5 PG/Ch		102-5-1	Przedpokój	113,7	27,4	25	1015	70,9	6,0	1,00
6 PG/Ch		112-1-1	Gabinet lekarski	88,0	10,6	15	544	43,7	1,5	0,50
7 PG/Ch		112-1-2	Gabinet lekarski	87,6	9,8	15	495	43,4	1,5	0,50
8 PG/Ch		111-1-2	Gabinet lekarski	106,4	8,4	10	437	34,2	1,4	0,50
9 PG/Ch		111-1-1	Gabinet lekarski	108,3	9,7	10	510	35,4	1,5	0,50
10 PG/Ch		110-1-1	Łazienka	16,3	3,0	25	109	8,1	0,1	0,00
11 PG/Ch		117-1-1	WC	18,3	2,3	25	88	7,1	0,1	0,00

Rozdzielacz: R1.3										
Typ: Rozdzielacz INOX z przepływomierzami (2019 r.)										
Zestaw rozdzielaczowy: Brak										
Temperatury -str. wtórna (Ogrzewanie): 42,8 / 29,5 °C										
Szafka rozdzielacza: Szafka podtynkowa 720/575-665/110-175 (9-10 obwodów)										
Przepływ masowy: 417,9 kg/h										
Min. dyspozycyjna różnica ciśnień: 7,09 kPa										
Dyspozycyjna różnica ciśnień: 7,09 kPa										
Nr	Typ	Do odb.	Opis pom.	L	Pow. efekt.	Odst. ukl.	Moc uzyskana ogrzewania	m ²	Δp	Nastawa zaw. (Z)
				m	m ²	cm	W	kg/h	kPa	l/min
1 PG/Ch		114-1-2	Gabinet lekarski	75,9	10,6	15	538	47,9	1,4	0,75
2 PG/Ch		114-1-1	Gabinet lekarski	76,4	11,4	15	583	48,5	1,4	0,75
3 PG/Ch		115-1-2	Gabinet lekarski	73,9	10,7	15	553	44,3	1,3	0,50
4 PG/Ch		115-1-1	Gabinet lekarski	73,3	9,1	15	459	43,1	1,2	0,50
5 PG/Ch		102-2-1	Przedpokój	63,9	10,4	25	348	24,4	0,6	0,25
6 PG/Ch		102-3-1	Przedpokój	72,3	10,6	25	353	24,7	0,7	0,25
7 PG/Ch		102-4-1	Przedpokój	103,0	16,3	25	543	38,0	1,6	0,50
8 PG/Ch		102-1-1	Przedpokój	114,4	28,4	25	1032	72,2	6,2	1,00
9 PG/Ch		113-1-2	Gabinet lekarski	68,4	8,5	15	418	37,0	1,0	0,50
10 PG/Ch		113-1-1	Gabinet lekarski	70,3	9,8	15	485	37,9	1,0	0,50

Nazwa obiektu budowlanego:	Budynek przychodni		
Adres obiektu budowlanego:	ul. Przyjaźni 3, 62-510 Konin		
Nazwa rysunku:	Rzut I piętra - Instalacja centralnego ogrzewania		
Projektant:	Imię i nazwisko	Specjalność i numer uprawnień	Podpis
Sprawdzający:	mgr inż. Roman Narajczyk	Instalacyjna WKP/0271POOS04	
Branża:	Instalacje sanitarne	Skala: 1 : 100	Nr rysunku:
Stadium:	Projekt budowlany	Data: II.2024	PB-PT-IS-07