



Podział na segmenty

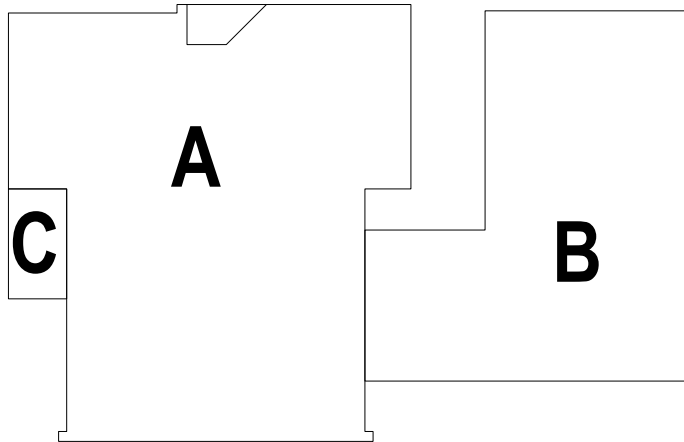

Zestawienie powierzchni 2. piętra

Nr pom	Nazwa pomieszczenia	Powierzchnia	Rodzaj powierzchni
B.2.1	Komunikacja / klatka schodowa	9,52 m²	Powierzchnia ruchu
B.2.2	Komunikacja	60,34 m²	Powierzchnia ruchu
B.2.3	Gabinet lekarski	16,19 m²	Powierzchnia użytkowa
B.2.4	Zaplecze gabinetu lekarskiego	16,66 m²	Powierzchnia użytkowa
B.2.5	Gabinet lekarski - chirurg	15,07 m²	Powierzchnia użytkowa
B.2.6	Zaplecze gabinetu lekarskiego	11,82 m²	Powierzchnia użytkowa
B.2.7	WC - mężczyźni	5,51 m²	Powierzchnia użytkowa
B.2.8	WC - kobiety i osoby z niepełnosprawnością	5,07 m²	Powierzchnia użytkowa
B.2.9	WC personelu biurowego	5,31 m²	Powierzchnia użytkowa
B.2.10	Komunikacja	66,68 m²	Powierzchnia ruchu
B.2.11	Pomieszczenie biurowe - administracja	16,09 m²	Powierzchnia użytkowa
B.2.12	Pomieszczenie biurowe - administracja	19,58 m²	Powierzchnia użytkowa
B.2.13	Pomieszczenie socjalne - pracownicy biurowi	10,13 m²	Powierzchnia użytkowa
B.2.14	Pomieszczenie biurowe - administracja	72,12 m²	Powierzchnia użytkowa
Suma ogólna:		330,11 m²	
Suma ogólna powierzchni użytkowej 2. piętra:		193,57 m²	

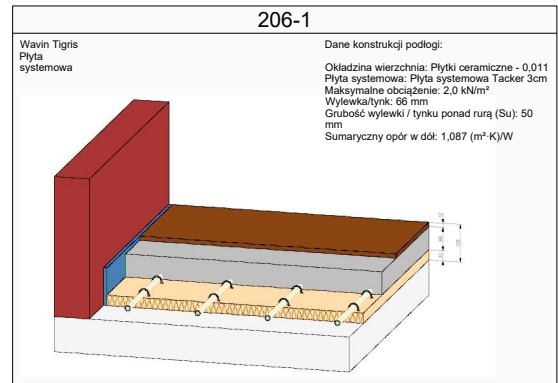

Rozdzielacz: R2.1											
Typ: Rozdzielacz INOX z przepływomierzami (2019 r.)											
Zestaw rozdzielaczowy: Brak											
Temperatury -str. wtórna (Ogrzewanie): 42,9 / 29,4 °C											
Szafka rozdzielacza: Szafka podtynkowa 440/575-665/110-175 (5-6 obwodów)											
Przepływ masowy: 329,5 kg/h											
Min. dyspozycyjna różnica ciśnień: 5,83 kPa											
Dyspozycyjna różnica ciśnień: 11,22 kPa											
Nr	Typ	Do odb.	Opis pom.	L	Pow. efekt.	Odst. ukt.	Moc uzyskana ogrzewania	m'	Δp	Nastawa zaw. (Z)	
1 PG/Ch		204-1-1	Pomieszczenie MED pomocnicze	67,4	16,6	25	652	53,9	1,4	0,75	
2 PG/Ch		206-1-1	Pomieszczenie MED pomocnicze	83,7	11,8	20	548	46,8	1,5	0,75	
3 PG/Ch		205-1-1	Gabinet lekarski	109,9	15,1	15	763	54,5	2,4	0,75	
4 PG/Ch		202-2-1	Przedpokój	94,8	19,6	25	723	50,6	1,9	0,75	
5 PG/Ch		202-3-1	Przedpokój	113,6	24,6	25	910	63,6	5,0	1,00	
6 PG/Ch		203-1-1	Gabinet lekarski	112,1	16,6	15	842	60,2	4,4	1,00	

Rozdzielacz: R.2.2											
Typ: Rozdzielacz INOX z przepływomierzami (2019 r.)											
Zestaw rozdzielaczowy: Brak											
Temperatury -str. wtórna (Ogrzewanie): 42,9 / 30,2 °C											
Szafka rozdzielacza: Szafka podtynkowa 570/575-665/110-175 (7-8 obwodów)											
Przepływ masowy: 234,5 kg/h											
Min. dyspozycyjna różnica ciśnień: 1,93 kPa											
Dyspozycyjna różnica ciśnień: 9,91 kPa											
Nr	Typ	Do odb.	Opis pom.	L	Pow. efekt.	Odst. ukt.	Moc uzyskana ogrzewania	m'	Δp	Nastawa zaw. (Z)	
1 PG/Ch		216-1-1	WC	30,0	2,5	10	128	8,9	0,1	0,00	
2 PG/Ch		209-1-1	Łazienka	61,3	3,0	5	216	17,4	0,4	0,25	
3 PG/Ch		208-1-1	WC	21,0	5,1	25	182	13,6	0,1	0,00	
4 PG/Ch		215-1-1	WC	36,5	2,5	10	128	8,9	0,1	0,00	
5 PG/Ch		207-1-1	Łazienka	68,5	3,0	5	284	40,6	1,0	0,50	
6 PG/Ch		201-1-1	Inne	51,0	8,8	25	352	32,8	0,6	0,50	
7 PG/Ch		202-1-1	Przedpokój	58,2	13,5	25	455	31,8	0,7	0,50	
8 PG/Ch		210-1-1	Przedpokój	81,2	16,5	25	557	38,9	1,3	0,50	
9 PG/Ch		210-2-1	Przedpokój	83,1	17,6	25	593	41,4	1,4	0,50	

Rozdzielacz: R2.3											
Typ: Rozdzielacz INOX z przepływomierzami (2019 r.)											
Zestaw rozdzielaczowy: Brak											
Temperatury -str. wtórna (Ogrzewanie): 42,8 / 27,9 °C											
Szafka rozdzielacza: Szafka podtynkowa 570/575-665/110-175 (7-8 obwodów)											
Przepływ masowy: 436,9 kg/h											
Min. dyspozycyjna różnica ciśnień: 7,70 kPa											
Dyspozycyjna różnica ciśnień: 8,01 kPa											
Nr	Typ	Do odb.	Opis pom.	L	Pow. efekt.	Odst. ukt.	Moc uzyskana ogrzewania	m'	Δp	Nastawa zaw. (Z)	
1 PG/Ch		213-1-1	Kuchnia	45,0	10,1	25	461	27,9	0,5	0,25	
2 PG/Ch		214-2-1	Biuro	108,9	22,9	25	1175	76,5	6,6	1,25	
3 PG/Ch		214-4-1	Biuro	60,9	10,5	25	479	31,2	0,8	0,50	
4 PG/Ch		214-1-1	Biuro	99,7	22,9	25	1175	76,6	6,0	1,25	
5 PG/Ch		214-3-1	Biuro	52,7	10,6	25	481	31,3	0,7	0,50	
6 PG/Ch		210-3-1	Przedpokój	110,1	27,4	25	992	69,3	5,6	1,00	
7 PG/Ch		211-1-1	Biuro	96,1	16,1	20	973	62,3	4,0	1,00	
8 PG/Ch		212-1-1	Biuro	90,3	19,8	25	1013	61,8	3,8	1,00	

Nazwa obiektu budowlanego:	Budynek przychodni		
Adres obiektu budowlanego:	ul. Przyjaźni 3, 62-510 Konin		
Nazwa rysunku:	Rzut II piętra - Instalacja centralnego ogrzewania		
	Imię i nazwisko	Specjalność i numer uprawnień	Podpis
Projektant:	dr inż. Andrzej Kulesa	Instalacyjna WKP027/POOS04	
Sprawdzający:	mgr inż. Roman Narajczyk	Instalacje i sieci sanitarne ZP.17342/27/O98	
Brano:	Instalacje sanitarne	Skala: 1 : 100	Nr rysunku: PB-PT-IS-08
Stadium:	Projekt budowlany	Data: II.2024	