



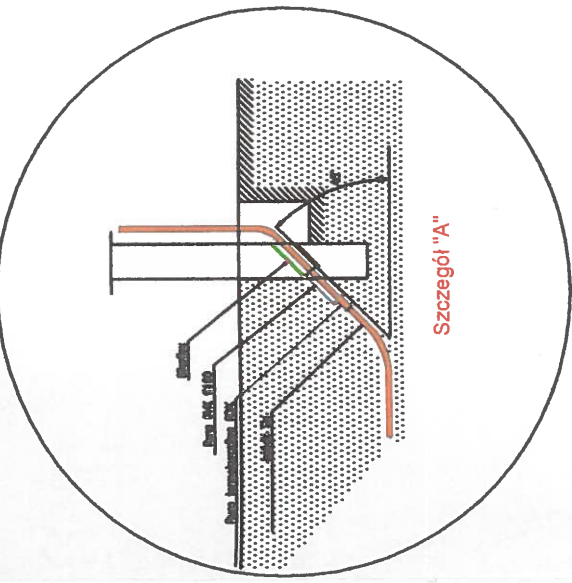

OTWÓR MISY OLEWOWEJ

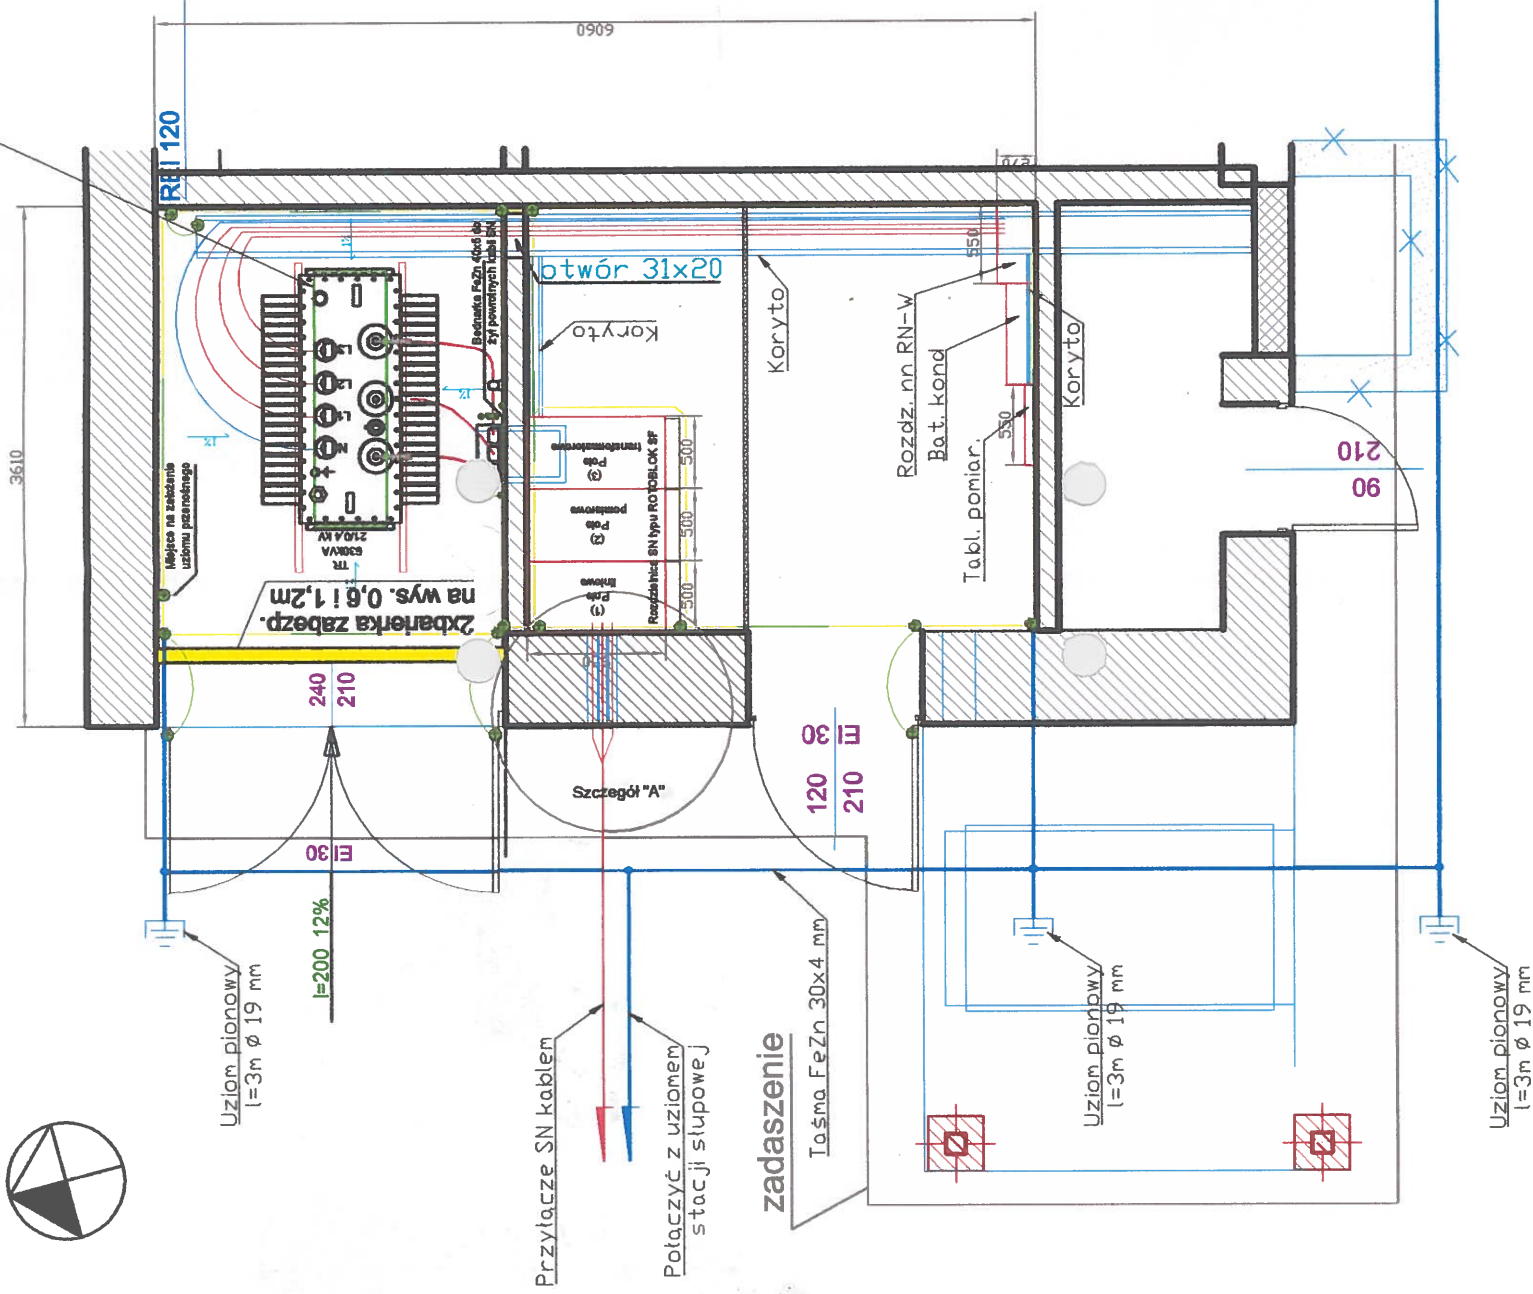

1. Przed rozpoczęciem prac budowlanych należy zweryfikować dokumentację.
2. Wszystkie wymiary należy sprawdzić na budowie.



Pracownia Projektowania i Nadzorów  
Elektrycznych  
Dariusz Ożóg  
ul. Kopernika 40, 58-250 Pleszyce

Stadium	PB	Elektryczna	Data	2012-10
Obiekt / temat	PRZYŁĄCZE EL-EN KABLOWE SN DO PROJEKTOWANEJ STACJI TRANSFORMATOROWO-ROZDZIELCZEJ 20/0,4 kV Z PRZEBUDOWĄ SIŁPIA nr 6 „MC DIAM” Sp. z o.o. Aleja Lotników 12, 02-668 Warszawa			
INWESTOR:	„MC DIAM” Sp. z o.o. Aleja Lotników 12, 02-668 Warszawa			
Nazwa rysunku	Plan stacji SN/nn 20/0,4 kV			
Projektant	inż. Dariusz Ożóg			
Asystent	inż. Kamil Ożóg			
Sprawdził				
Nr rys.	E-8			
Skala	1:50			
Podpis				
Podpis				
Podpis				