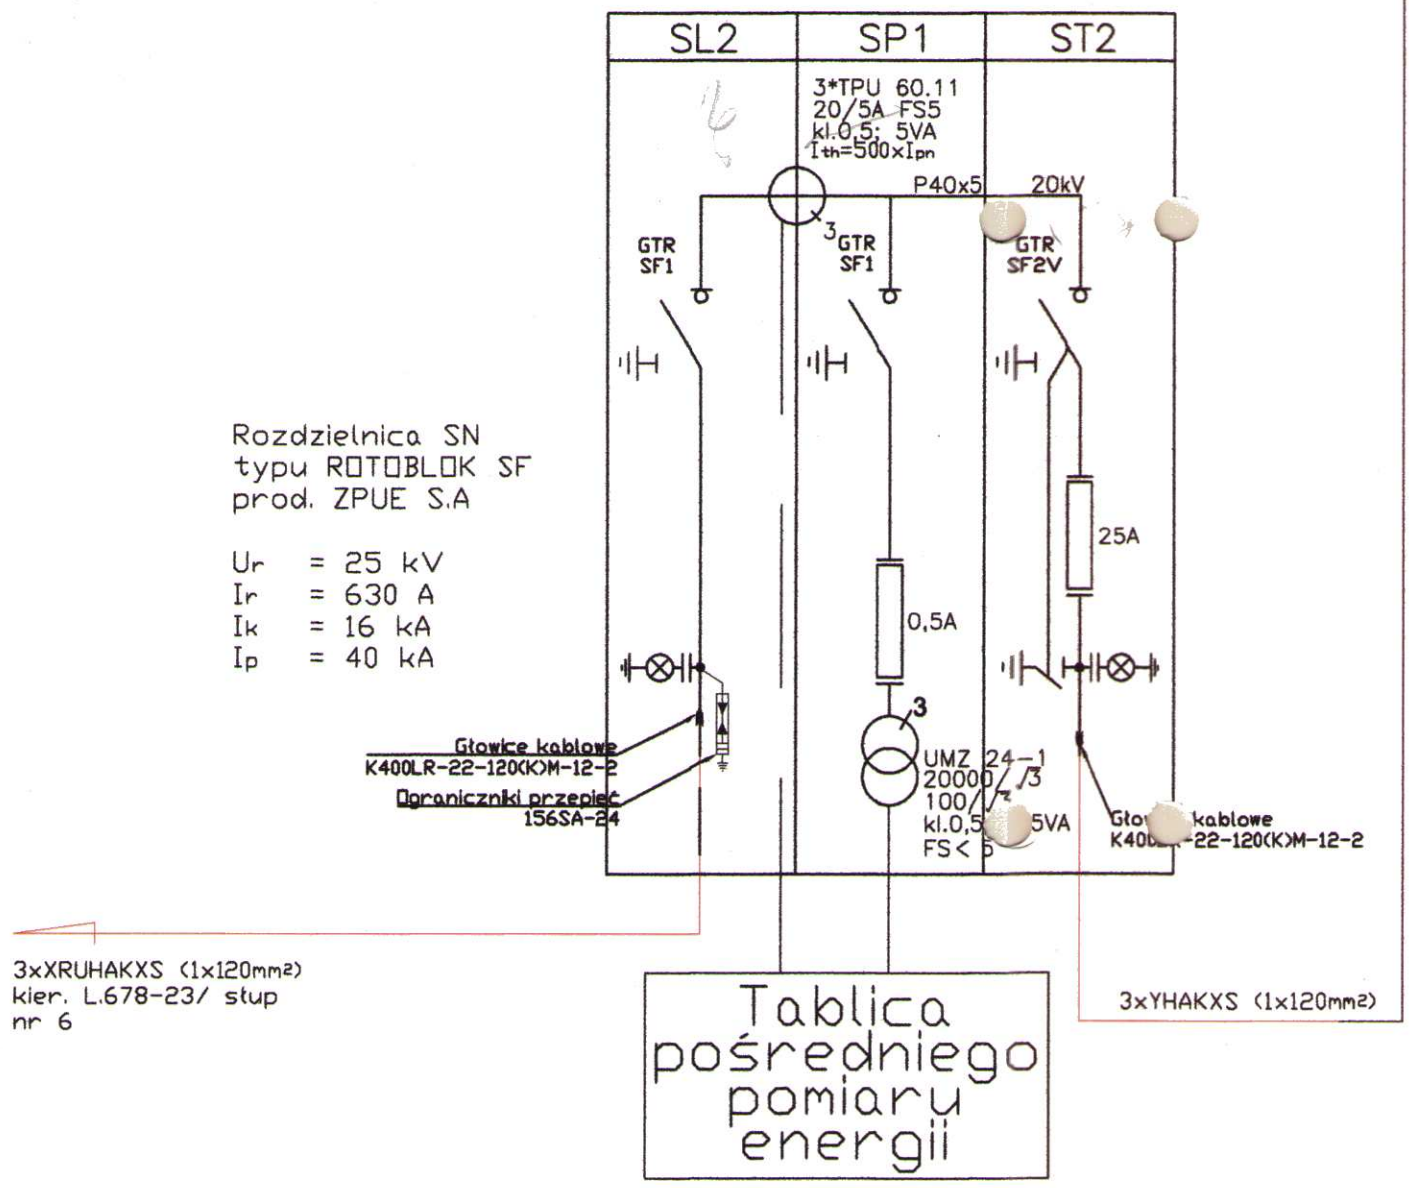

Rozdzielnica SN
typu ROTOBLOK SF
prod. ZPUE S.A

U_r = 25 kV
I_r = 630 A
I_k = 16 kA
I_p = 40 kA

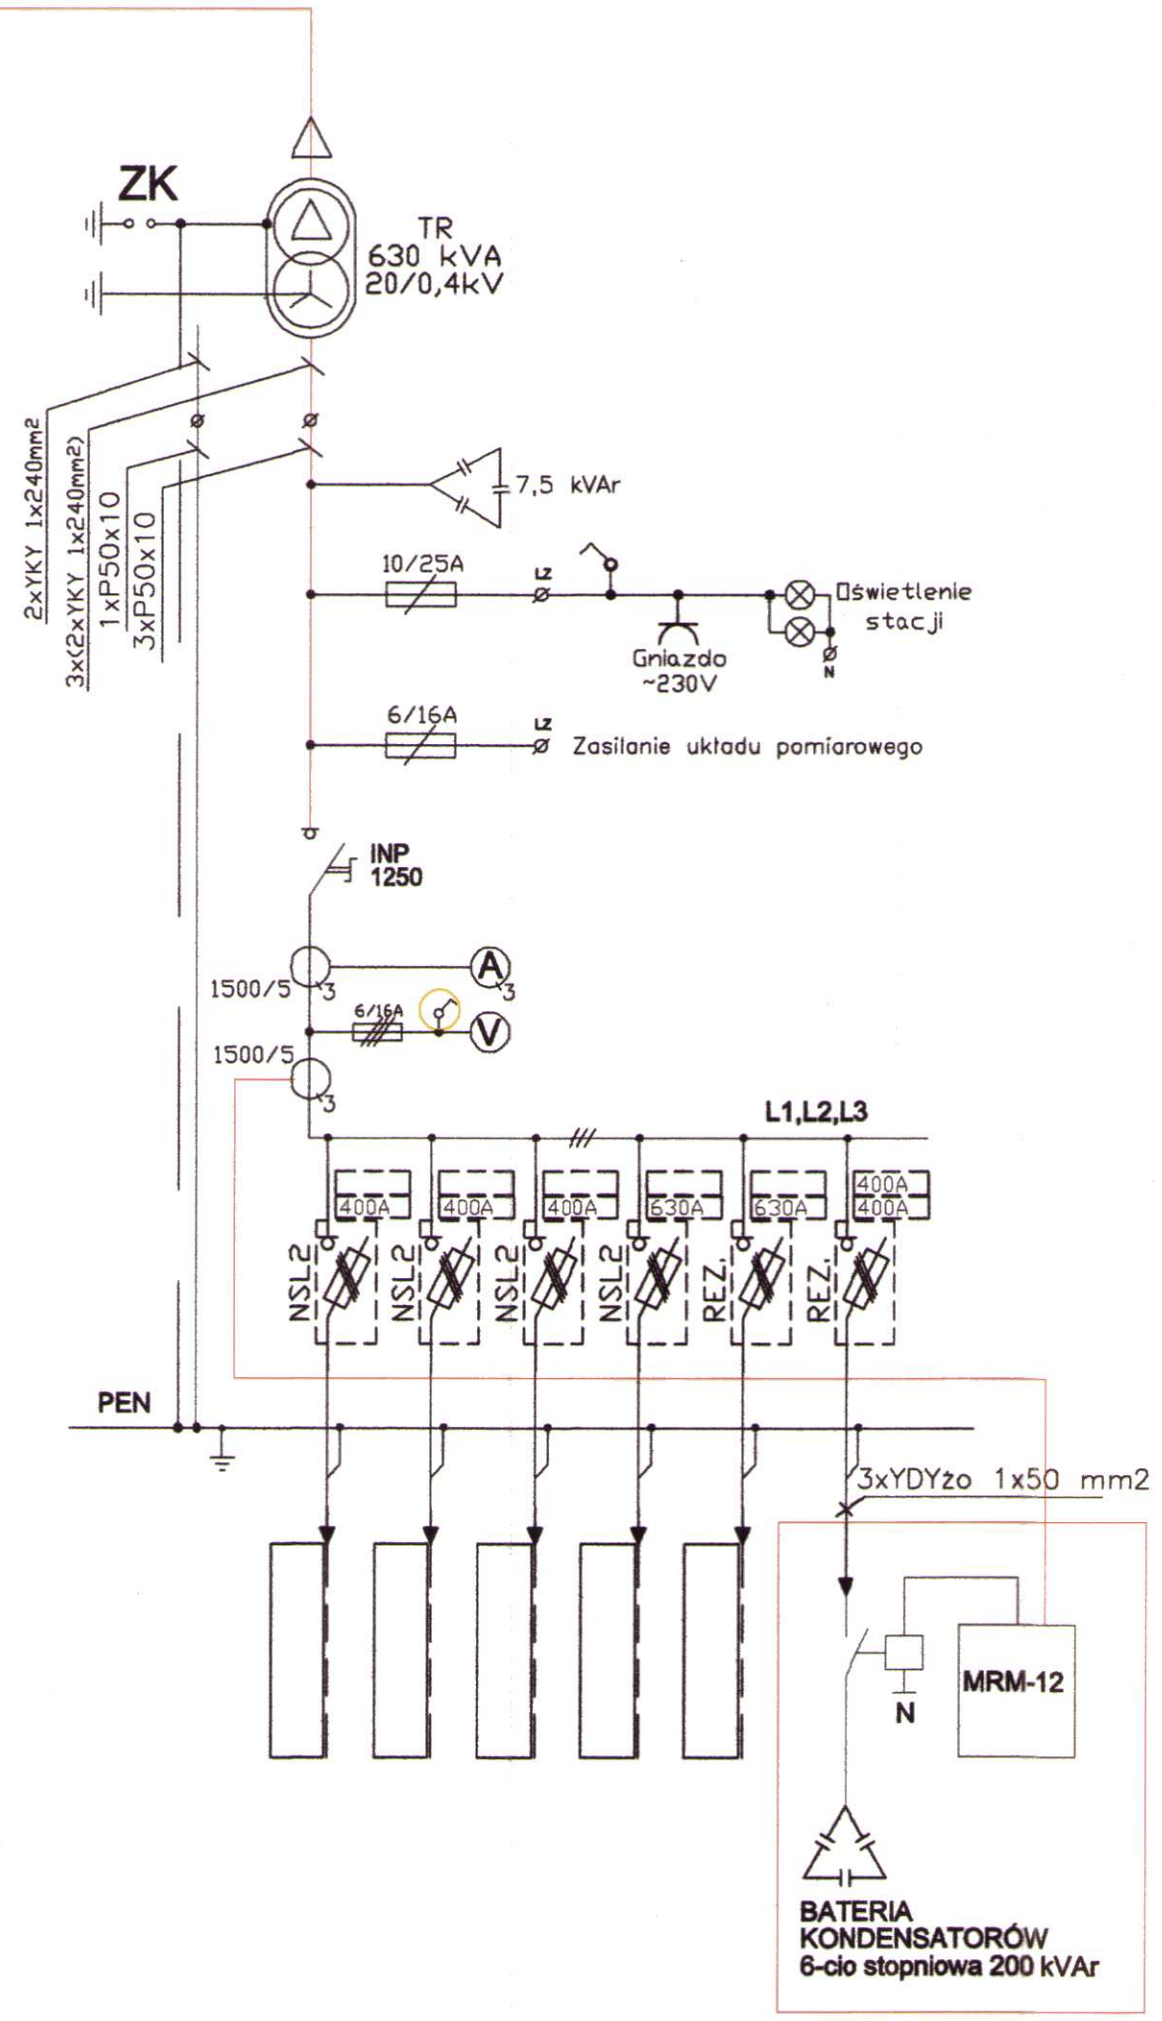

DOTECH	Pracownia Projektowania i Nadzorów Elektrycznych Dariusz Ożóg ul. Kopernika 40, 58-250 Pieszyce		
Stadium: PB	Branża: Elektryczna		Data: 2012-10
Obiekt/temat:	PRZYŁĄCZE EL-EN KABLOWE SN DO PROJEKTOWANEJ STACJI TRANSFORMATOROWO-ROZDZIELCZEJ 20/0,4 kV Z PRZEBUDOWĄ SŁUPA nr 6 LINII NAPOWIETRZNEJ L.678-22 20kV		Skala: -------
INWESTOR:	„MC DIAM" Sp. z o.o. Aleja Lotników 12, 02-668 Warszawa		
Nazwa rysunku:	Schemat stacji SN/nn 20/0,4 kV		Nr rys. E-7
Projektant:	inż. Dariusz Ożóg	Nr.upr. 674/01/DUW	Podpis
Asystent:	inż. Kamil Ożóg	Nr.upr.	Podpis
Sprawdził:		Nr.upr.	Podpis