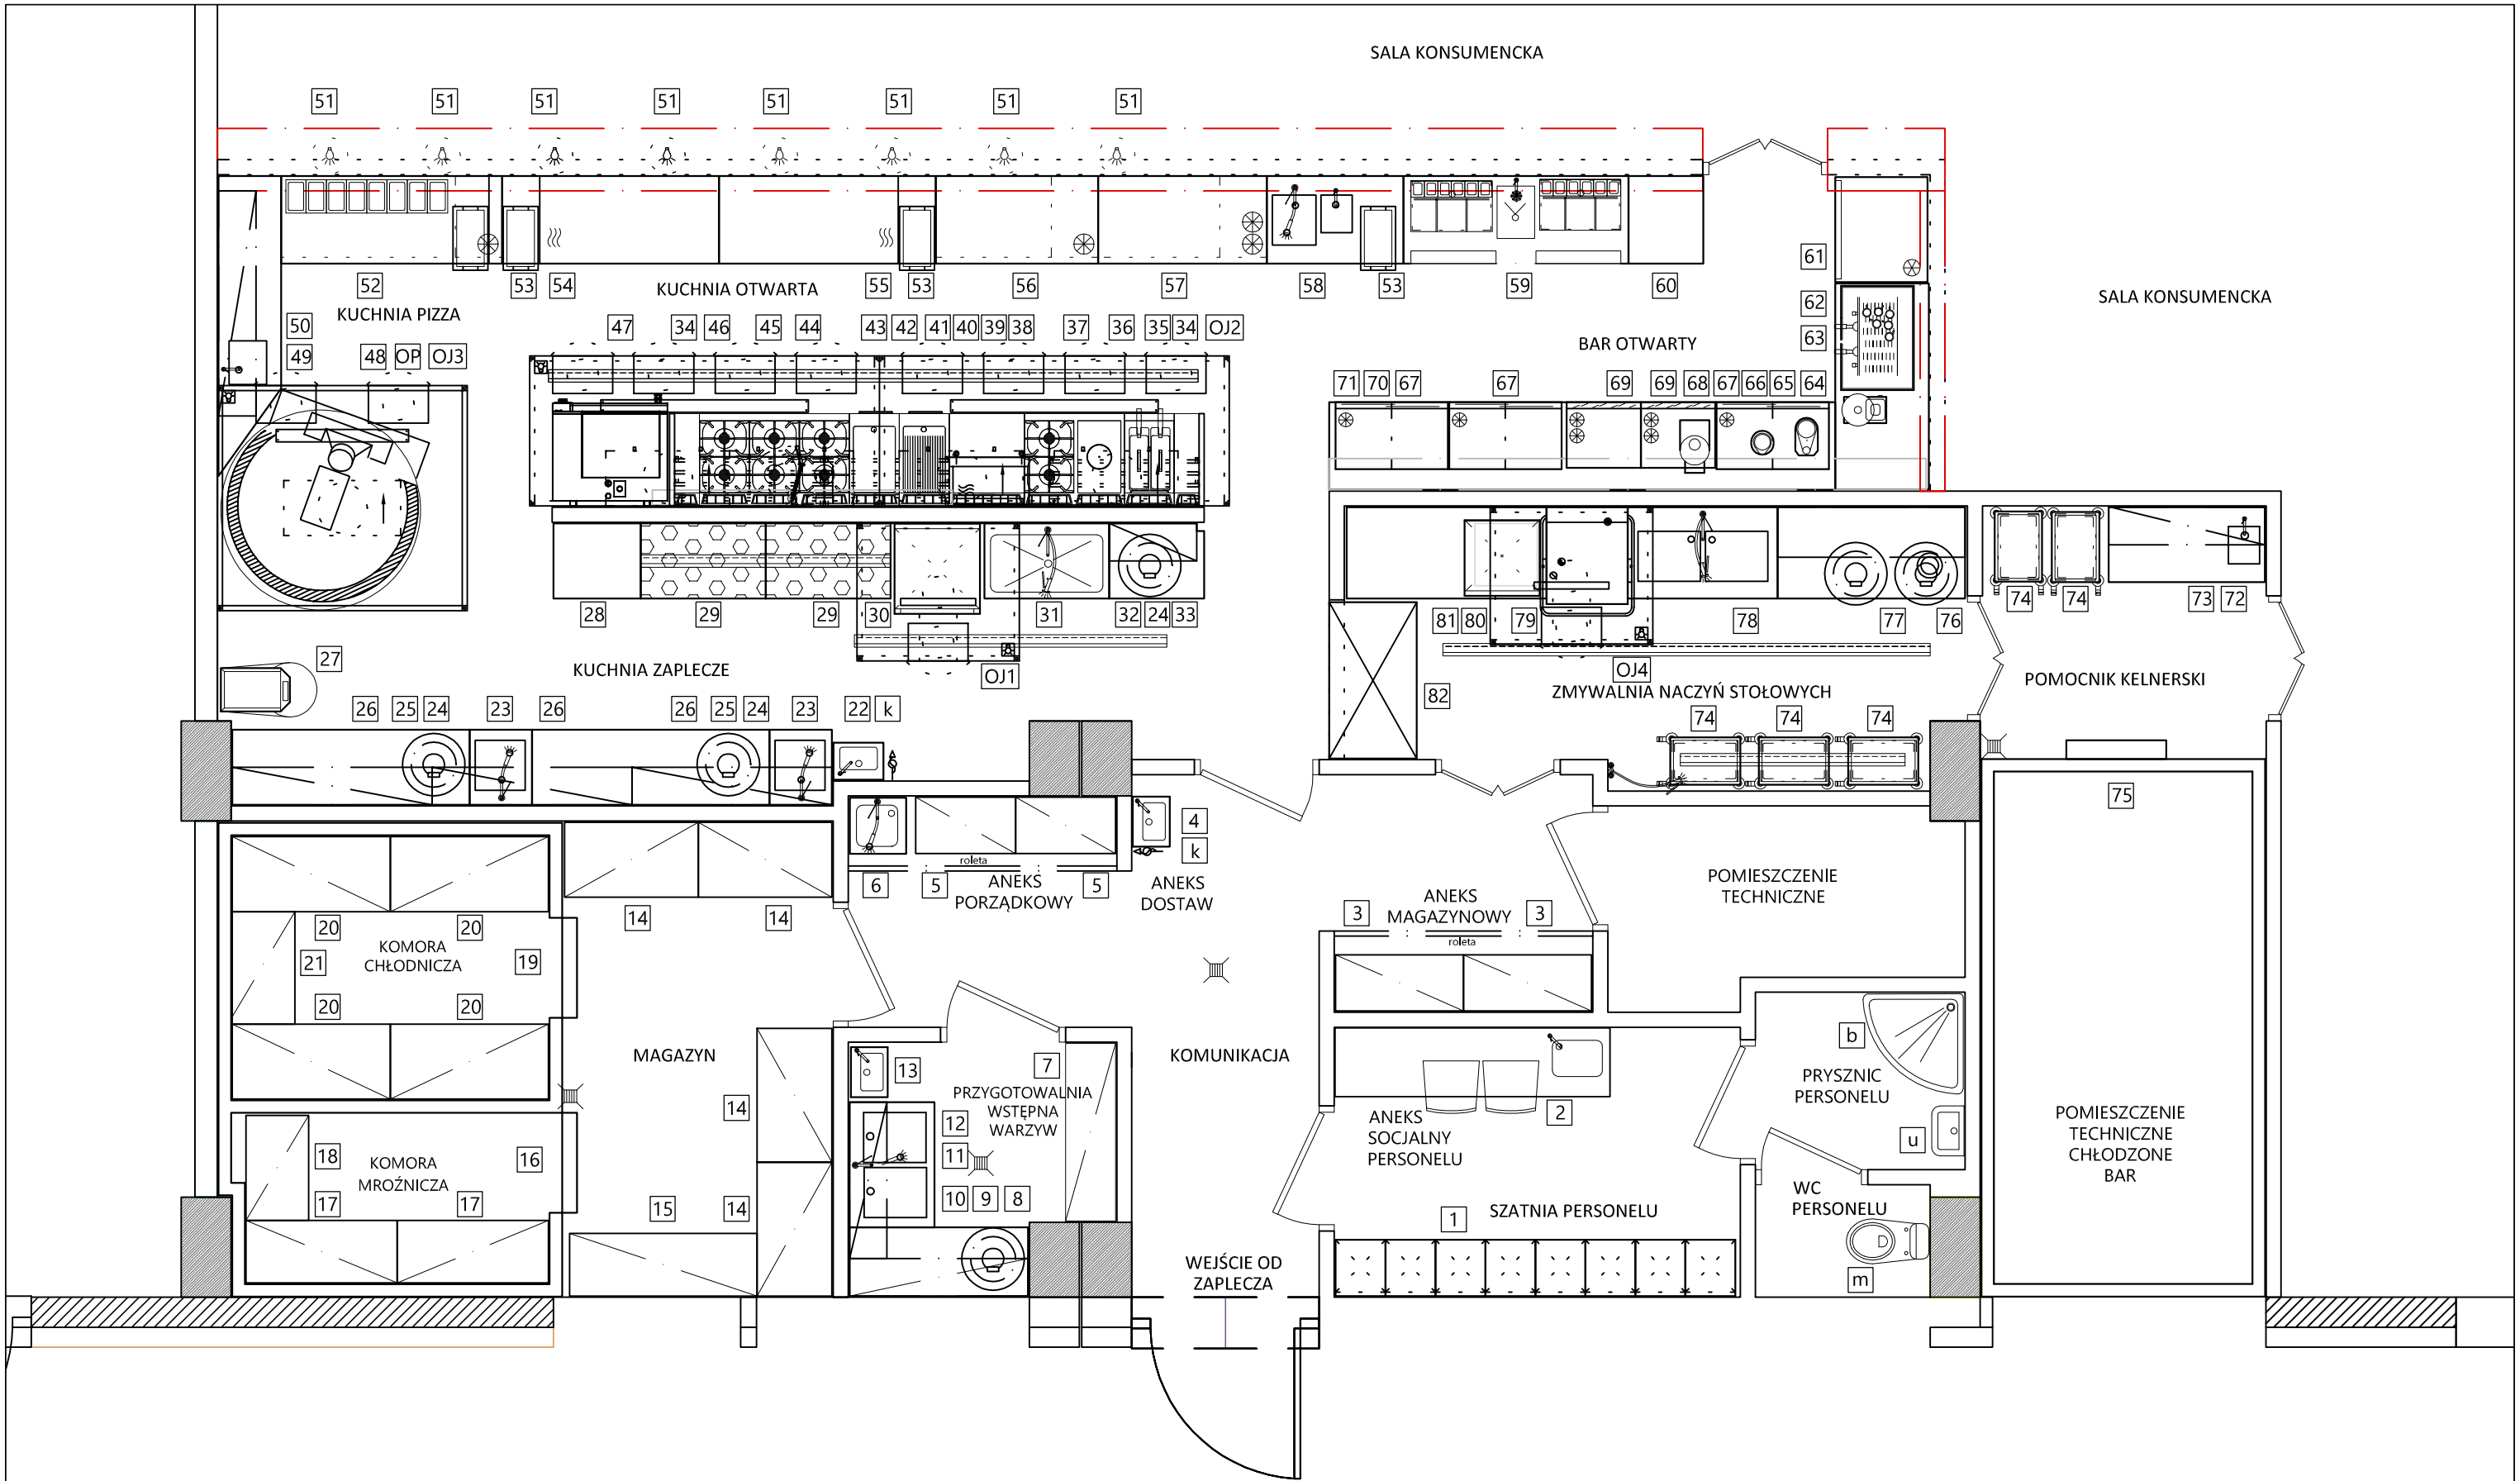

R Y S U N E K 1 - Układ funkcjonalny i rozmieszczenie urządzeń technologicznych

Projekt przyłączy wykonano do urządzeń zaproponowanych w Tabeli 1 części opisowej projektu. Wszelkie zmiany sprzętowe wyposażenia związane są ze zmianami przyłączy i należy skonsultować je z autorem projektu lub dostawcą wyposażenia.
Przed złożeniem zamówienia na meble i urządzenia należy dokonać precyzjnej inwentaryzacji pomieszczeń i przyłączy w celu weryfikacji wymiarów i ostatecznego dopasowania wyposażenia.
Pozostałe wytyczne w części opisowej projektu.

Firma :	GASTROLIDER GASTRONOMIA SUKCESU	telefon 502 178 050 biuro@gastrolider.pl	
Obiekt :	Stacja Grochów ul. Grochowska Dz. Nr Ew. 20 oraz część działki nr 21, obręb 3-05-30, Warszawa	Skala rysunku:	1:50
Opis:	Układ funkcjonalny i rozmieszczenie urządzeń technologicznych.	Numer rysunku:	1
Autor :	Andrzej Świętochowski	Data rysunku:	kwiecień 2023

Projekt jest własnością firmy GASTROLIDER i jest chroniony prawem autorskim Dz.U.94/24/83. Wszystkie informacje zawarte w projekcie stanowią własność intelektualną autora i nie można ich używać ponownie ani reprodukować bez jego pisemnej zgody.
Projekt został wykonany na licencjonowanym programie firmy AutoCad2016.