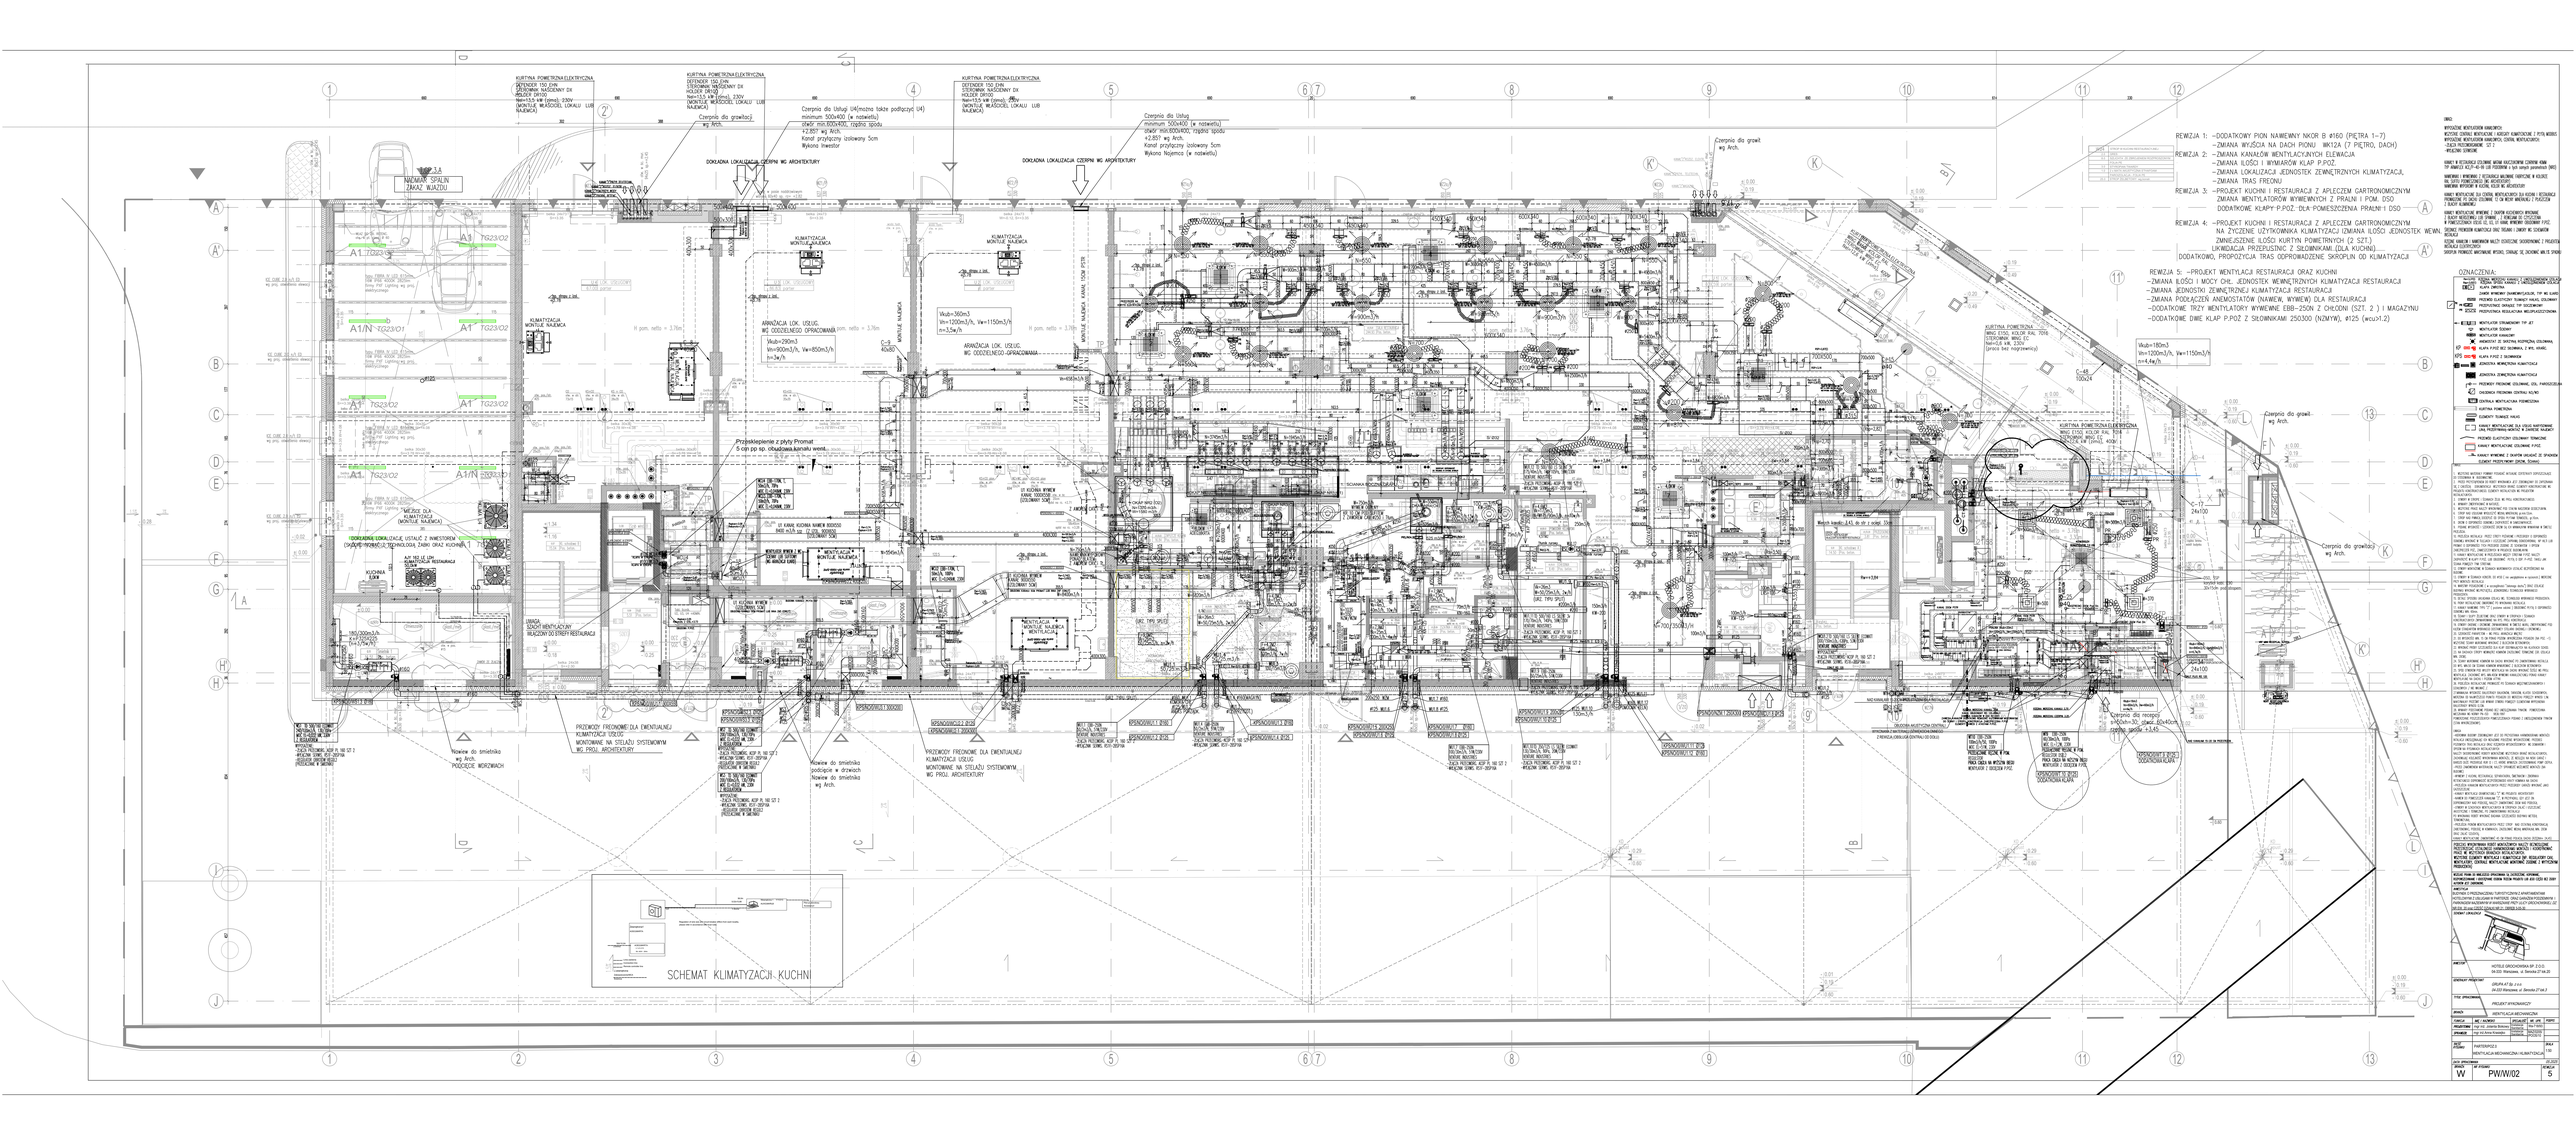
REWIZJA 1: -DODATKOWY PION NAWIEWNY NKOR B ø160 (PIĘTRA 1÷7)
-ZMIANA WYLOTU NA DACH PIONU WK12A (7 PIĘTRO, DACH)
REWIZJA 2: -ZMIANA KANAŁÓW WENTYLACYJNYCH ELEWACJA
-ZMIANA ILOŚCI I WYMIARÓW KLAP P.POŻ.
-ZMIANA LOKALIZACJA JEDNOSTEK ZEWNĘTRZNYCH KLIMATYZACJA,
-ZMIANA TRAS FREONU
REWIZJA 3: -PROJEKT KUCHNI I RESTAURACJA Z APLECZEM GARTRONOMICZNYM
ZMIANA WENTYLATORÓW WYWIEWNYCH Z PRALNI I POM. DSO
-DODATKOWE KLAPY P.POŻ -DLA POMIESZCZENIA PRALNI I DSO
REWIZJA 4: -PROJEKT KUCHNI I RESTAURACJA Z APLECZEM GARTRONOMICZNYM
NA ŻYCZENIE UŻYTKOWNIKA KLIMATYZACJI IZMIANA ILOŚCI JEDNOSTEK WEWN.
ZMNIEJSZENIE ILOŚCI KURTYN POWIETRZNYCH (2 SZT.)
LIKWIDACJA PRZESUWNICY Z SIECIOWKAMI (DLA KUCHNI)
DODATKOWO, PROPOZYCJA TRAS ODPROWADZENIE SKROPLIN OD KLIMATYZACJI
REWIZJA 5: -PROJEKT WENTYLACJA RESTAURACJI ORAZ KUCHNI
-ZMIANA ILOŚCI I MOCY CHŁ. JEDNOSTEK WEWNĘTRZNYCH KLIMATYZACJA RESTAURACJI
-ZMIANA JEDNOSTKI ZEWNĘTRZNEJ KLIMATYZACJA RESTAURACJA
-ZMIANA PODŁĄCZEŃ ANEMOSTATÓW (NAWIEW, WYWIEW) DLA RESTAURACJA
-DODATKOWE TRZY WENTYLATORY WYWIEWNE EBB-250N Z CHŁODNI (SZT. 2) I MAGAZYNU
-DODATKOWE DWIE KLAP P.POŻ Z SIECIOWKAMI 250300 (NZWYW), ø125 (wcuv1.2)
OZNACZENIA:
SCHEMAT KLIMATYZACJI- KUCHNI
KUCHNIA
KLIMATYZACJA MONTUJE NAJEMCA
KURTYNA POWIETRZNA
Wlot=360m3/h, Wyw=1150m3/h
Wlot=290m3/h, Wyw=850m3/h
Wlot=180m3/h, Wyw=1150m3/h
Przeklejenie z płyty Promat 5 cm po sp. oddzielenia kanału went.
Czerpnia dla Usługi U4(można także podłączyć U4) minimum 500x400 (w nastawielu) otwór min.600x400, rzędnó spodu +2.857 wg Arch. Kanał przyłączny izolowany 5cm Wykona Inwestor
DOKŁADNA LOKALIZACJA CZERPNI WG ARCHITEKTURY
Czerpnia dla Usług minimum 500x400 (w nastawielu) otwór min.600x400, rzędnó spodu +2.857 wg Arch. Kanał przyłączny izolowany 5cm Wykona Najemca (w nastawielu)
Czerpnia dla grawit. wg Arch.
Czerpnia dla recyrk. 400x400 +3.345
WYCIĄG SPALIN ZMIAT WJAZDU
WYCIĄG SPALIN Z MAGAZYNU
WYCIĄG SPALIN Z KUCHNI
WYCIĄG SPALIN Z KUCHNI
WYCIĄG SPALIN Z KUCHNI