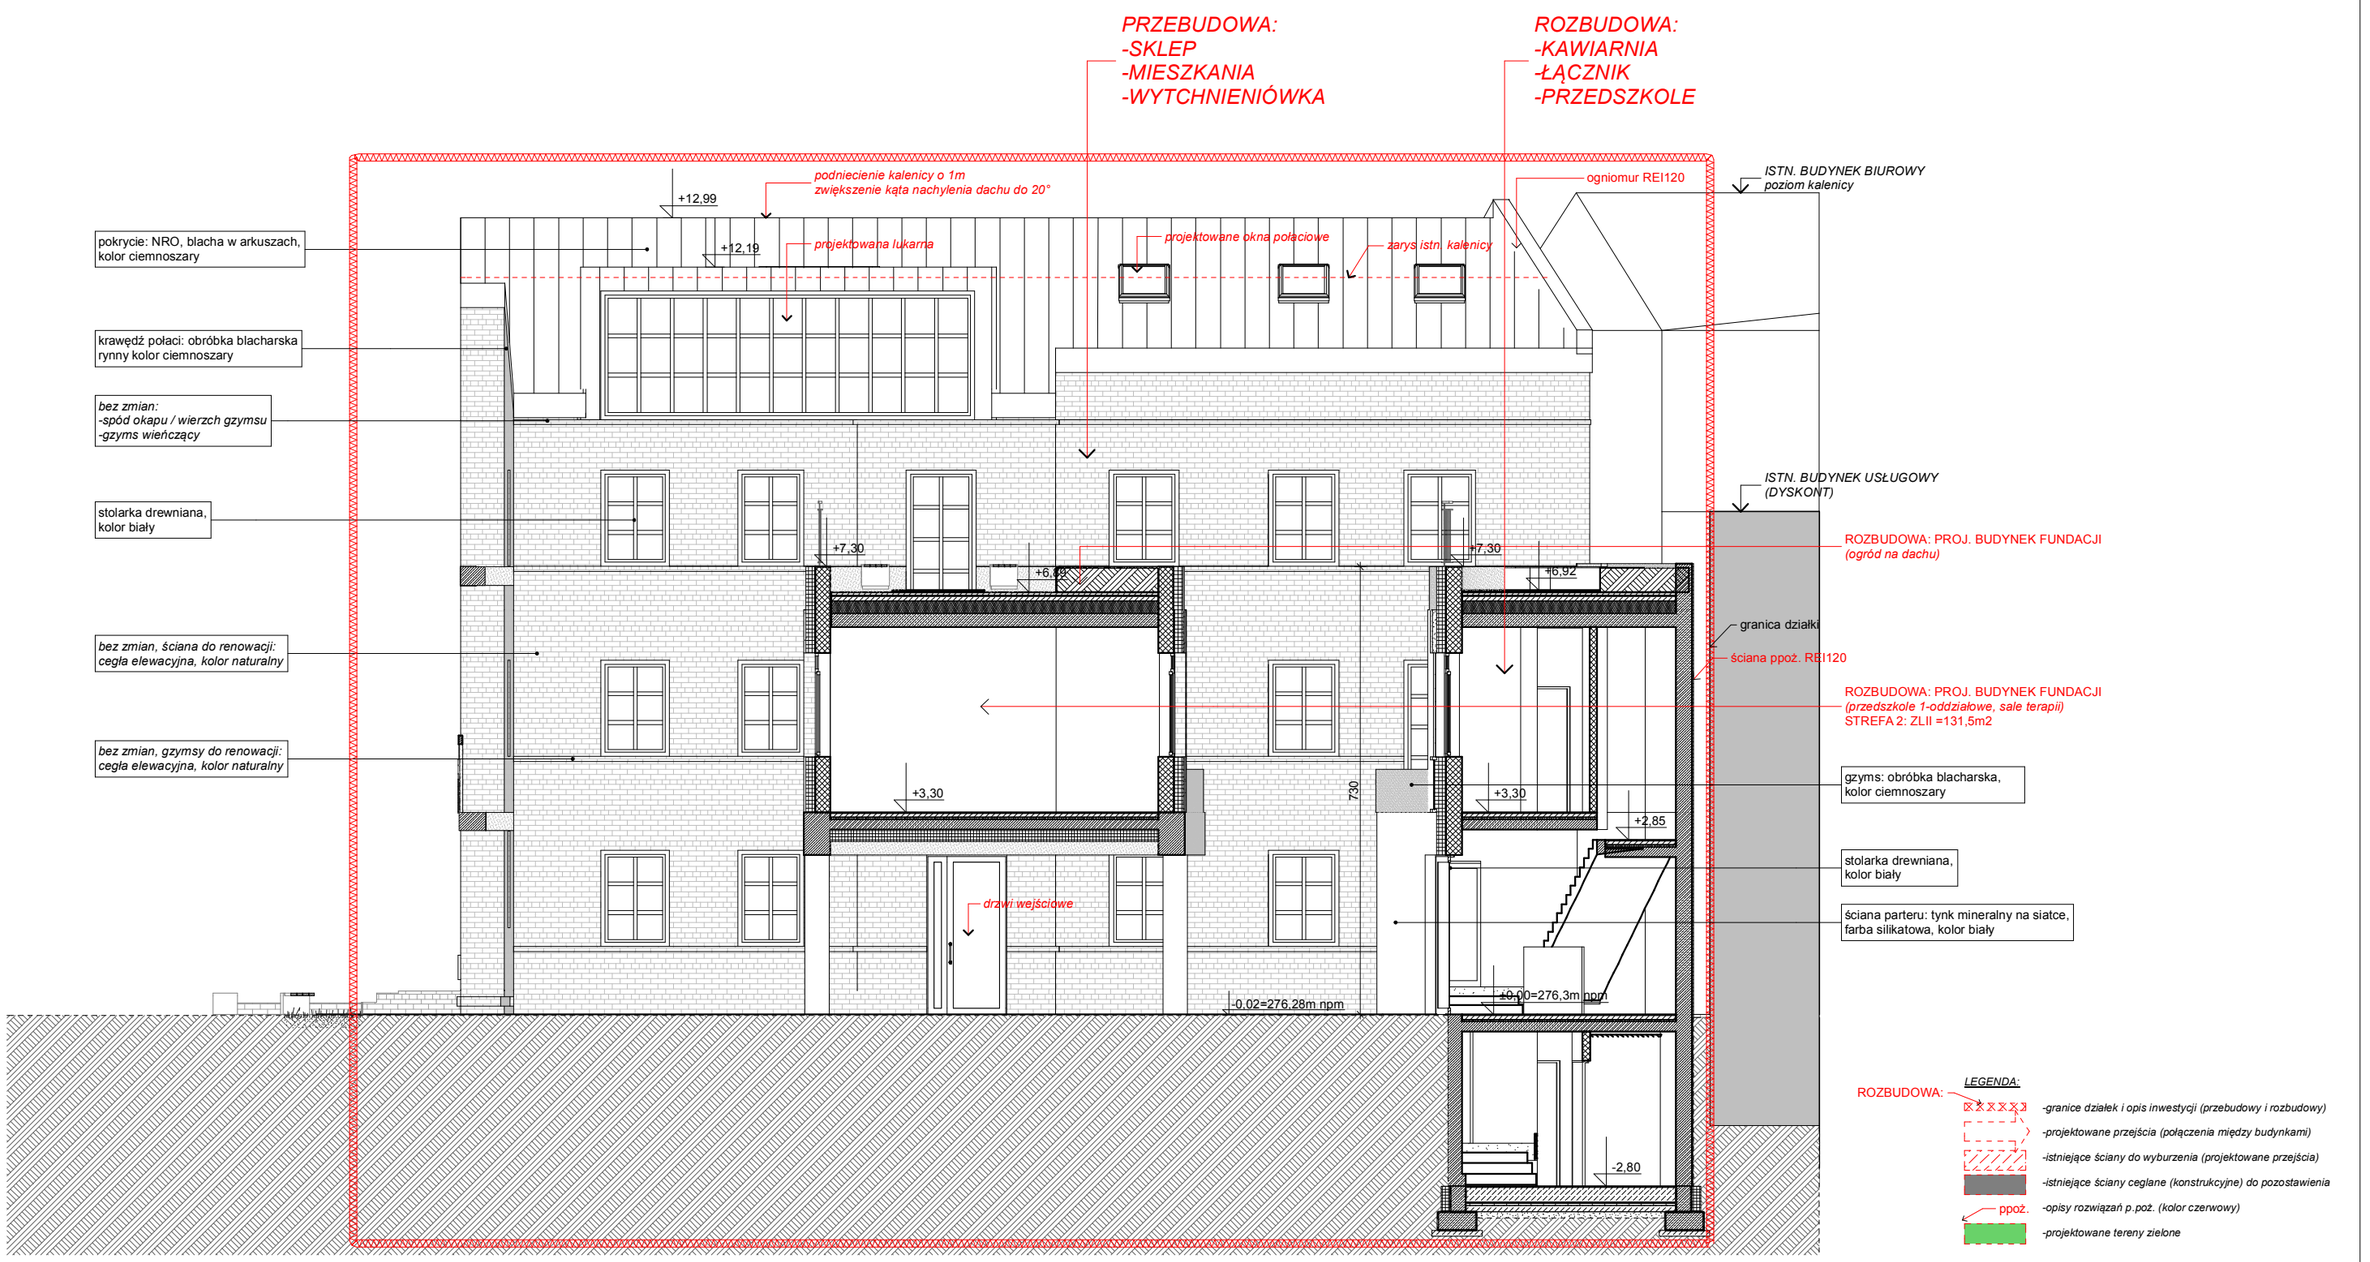

HOMOHOME
człowiek i jego dom
tel. 532-127-481
WORZENIE ARCHITEKTURY

Inwestor: Fundacja Rodzin Polskich, ul.Kubiny 5, 41-600 Świętochłowice

Temat: Projekt architektoniczno-budowlany przebudowy i rozbudowy kamienicy

Adres: Świętochłowice, ul. Rzeczna 5, dz. nr ewid. 4453 i 4454

Nazwa rysunku: Elewacja tylna południowa -stan docelowy

Skala rysunku: 1:100

Nr rysunku: A.11

	Nr upr.	Data:	Podpis
projektant: mgr inż. arch. Grzegorz Starzak uprawnienia budowlane w spec. architektonicznej	15/LOIA/05	20.02.2023	
sprawdzający: mgr inż. arch. Łukasz Brandys uprawnienia budowlane w spec. architektonicznej	16/SLOKK/2018		