Arkusz Nr 1(6)

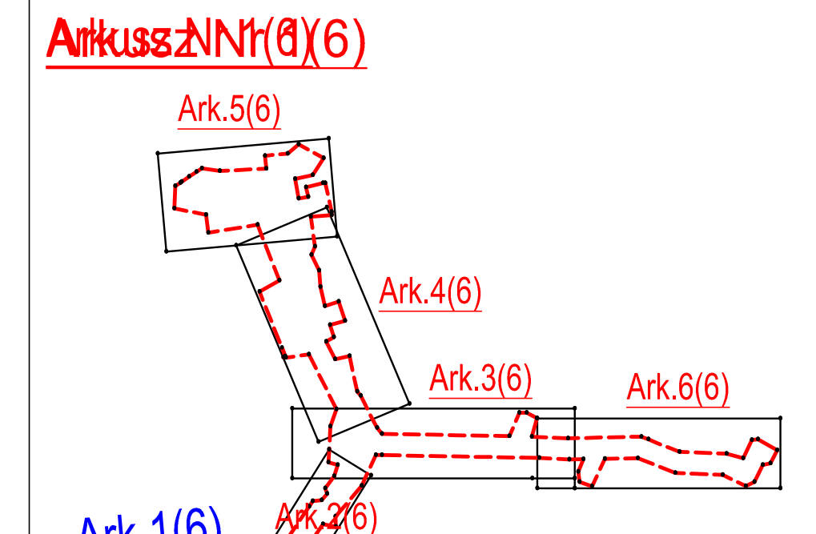

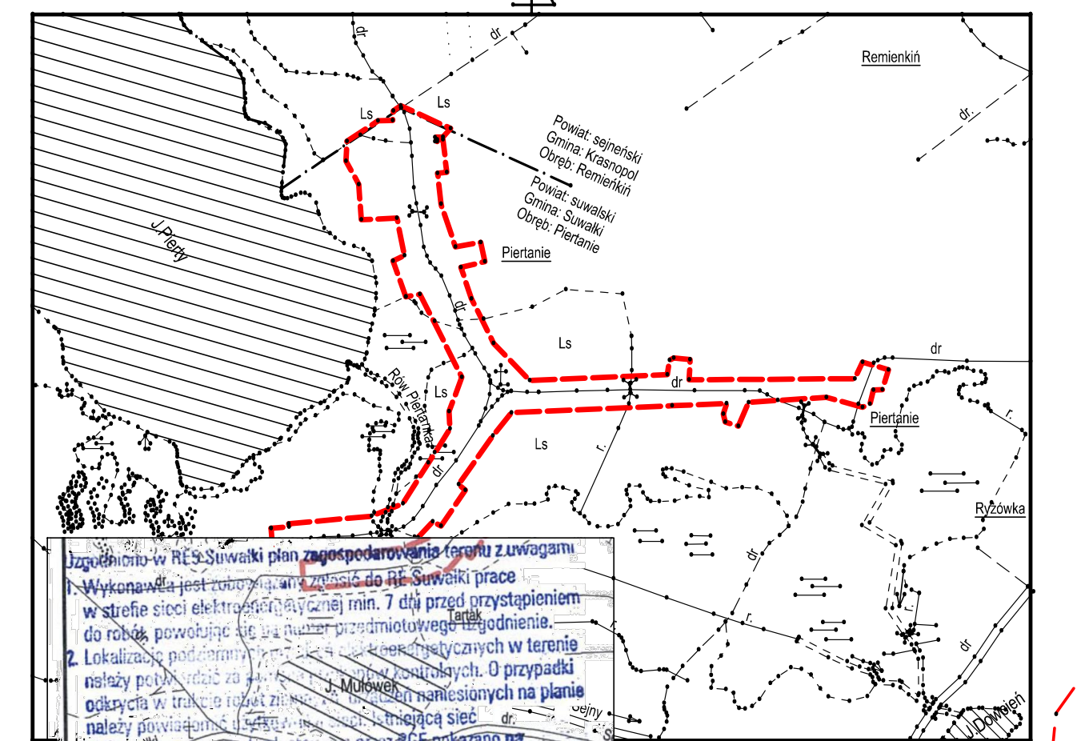

MAPA DO CELÓW PROJEKTOWYCH- Skala 1:500

Nr ewidencji zgłoszenia: GKN.6642.413.2023

Województwo	podlaskie	
Powiat	suwalski	
Jednostka ewidencyjna	identyfikator	Suwałki 201207_3
Obręb ewidencyjny	obręb	Piertanie 201207_2.0029
Jednostka ewidencyjna	identyfikator	Suwałki 201207_3
Obręb ewidencyjny	obręb	Tartak 201207_2.0039
Nazwa układu współrzędnych	Prostokątnych płaskich	2000/24
	Wysokościowy	Amsterdam (PL-EVRF2007)

Arkusz mapy: 8.215.13.13.4.4, 8.215.13.14.3.3, 8.215.13.18.2.2, 8.215.13.19.1.1, 8.215.13.18.2.4, 8.215.13.19.1.3, 8.215.13.19.3.1, 8.215.13.19.3.3, 8.215.13.23.2.2, 8.215.13.24.1.1, 8.215.13.23.2.3, 8.215.13.23.2.4, 8215.13.24.1.3, 8.215.13.19.3.4, 8.215.13.19.4.3, 8.215.13.19.4.4

Oznaczenie nieruchomości	Piertanie-Tartak
Oznaczenie granic opracowania	- - - - - - - - -
Oznaczenie i informacje o służebnościach gruntowych mających wpływ na zagospodarowanie gruntów zlokalizowanych w granicach projektowanej inwestycji:	Wykonanie niniejszej mapy nie było poprzedzone ustaleniami dotyczącymi ewentualnych służebności gruntowych obciążających grunty położone w granicach projektowanej inwestycji budowlanej.
Oznaczenie: rzeźba terenu (warstwice)	brak
Kontur użutku gruntowego - oznaczony symbolem nie ujawniony w bazie danych ewidencji gruntów i budynków	·-·-·-·-·-·-·-·-·-·-·-

Poza wykazanymi na niniejszej mapie urządzeniami podziemnymi nie wyklucza się istnienia urządzeń podziemnych, które nie zostały zainwentaryzowane lub brak było informacji o istnieniu.

Niniejszą mapę sporządzono na podstawie istniejących materiałów archiwalnych stanowiących zasób Państwowego Ośrodka Dokumentacji Geodezyjnej i Kartograficznej w Suwałkach oraz pomiaru uzupełniającego z roku 2023.

Niniejszą mapę sytuacyjno - wysokościową opracował:
Geodeta Uprawniony Mariusz Harmuszkiewicz
Nr uprawnień 16934

Usługi Geodezyjno-Kartograficzne
Mariusz Harmuszkiewicz
16-400 Suwałki, ul. Kościuszki 110p.5
tel./fax 87 563-03-12, 503-341-203
NIP 844-109-56-95 REG. 790669300

Pieczątka
NAZWA FIRMY - WYKONAWCA

GEODETA UPRAWNIONY
Mariusz Harmuszkiewicz
Świadectwo nr 16934
16-400 Suwałki, ul. Kościuszki 110 p.5
tel./fax 87 563 03 12, 503 341 203

Pieczątka
Imię i nazwisko , nr uprawnień i podpis geodety uprawnionego który opracował mapę

Data pomiaru w terenie: 10-30.06.2023r.
Mapa aktualna na dzień: 30.06.2023r.

Uzgodniono w RE Suwałki plan zagospodarowania terenu z uwagami:
1. Wykonawca jest zobowiązany zgłosić do RE Suwałki prace w strefie sieci elektroenergetycznej min. 7 dni przed przystąpieniem do robót, powołując się na numer przedmiotowego uzgodnienia.
2. Lokalizację podziemnych urządzeń elektroenergetycznych w terenie należy potwierdzić za pomocą przekopów kontrolnych. O przypadki odkrycia w trakcie robót ziemnych urządzeń nie naniesionych na planie należy powiadomić [illegible]. Istniejącą sieć elektroenergetyczną eksploatowaną przez PGE pokazano na załączonym podkładzie [illegible] kolorem czerwonym.
3. Prace w pobliżu linii kablowych wykonywać wyłącznie sposobem ręcznym z należytą ostrożnością, zabezpieczyć odkryte kable przed uszkodzeniem mechanicznym.
4. Miejsce zbliżeń i skrzyżowań oraz elementy zanikowe sieci elektroenergetycznej przed ich zasypaniem podlegają obowiązkowi zgłoszenia do RE Suwałki.
5. Skrzyżowania i zbliżenia z kablami elektroenergetycznymi wykonywać zgodnie z obowiązującymi normami i przepisami.
6. Prace na w/w liniach wykonywać po całkowitym wyłączeniu spod napięcia po wcześniejszym uzgodnieniu i nadzorem RE Suwałki. Sposób zabezpieczenia kabli należy zgłosić do sprawdzenia przez uprawnionego pracownika RE Suwałki pod nr telefonu w godz. 7:00 do 15:00 (85) 6766568, (85) 6766565, (85) 6766561, całodobowo 991.
7. W przypadku zmiany rzędnych terenu należy wyregulować poziom posadowienia urządzeń elektroenergetycznych do projektowanej niwelety. Zachować normatywne przykrycie linii podziemnych.
8. W przypadku uszkodzenia sieci elektroenergetycznej wykonawca zostanie obciążony kosztami ich naprawy oraz odszkodowań wypłaconych poszkodowanym.

Suwałki dn. ....

Rejon Energetyczny Suwałki
Wydział Majątku Sieciowego
Specjalista ds. Sieci
Maciej Kawałko

143/05/2023
11.09.2023
dot ark 7-6

"Jestem świadomy odpowiedzialności karnej za złożenie fałszywego oświadczenia i niniejszym oświadczam, że moje zgłoszenie pracy geodezyjnej o nr GKN.6642.413.2023 u Starosty Suwalskiego, wykonywane przez Usługi Geodezyjne Mariusz Harmuszkiewicz, Kierownik Prac: geodeta uprawniony Mariusz Harmuszkiewicz (upr. geod. 16934), dotyczące mapy do celów projektowych otrzymało pozytywny wynik weryfikacji (protokół weryfikacji nr GKN.6642.413.2023 z dnia 25.07.2023r.)"

GEODETA UPRAWNIONY
Mariusz Harmuszkiewicz
Świadectwo nr 16934
16-400 Suwałki, ul. Kościuszki 110 p.5
tel./fax 87 563 03 12, 503 341 203

Załącznik nr 1 do decyzji
nr ZDP.II.4030.122.2023
z dnia 13.09.2023 r.
Z up. ZARZĄDU POWIATU
Marek Dziemian
DYREKTOR
Zarządu Dróg Powiatowych w Suwałkach

Załącznik nr 1 do decyzji / ~~pisma~~ znak
BUH.7021.1.124.2023.DW
z dnia 18 sierpnia 2023r.
Z up. WÓJTA
Krzysztof Andrzej Gwaj
ZASTĘPCA WÓJTA

STAROSTA SUWALSKI
ul. Świerkowa 60
16-400 Suwałki
Dokumentacja była przedmiotem narady koordynacyjnej przeprowadzonej w dniu 16.08.2023 w Starostwie Powiatowym w Suwałkach
znak sprawy: GKN.6630.154.2023
Z up. STAROSTY
mgr inż. Halina Wasilewska
Naczelnik Wydziału Geodezji, Katastru i Gospodarki Nieruchomościami

N
P1
P2
P3
P4
P5
P6
P7
P8
S1
ZK1
ZK2
T1
TZ1
TZ2
TZ3
TZ4
TZ5
TZ6
TZ7
TZ8
TZ9
TZ10
TZ11
PE RC 90mm
przewiert na długości 90m
Obręb Tartak 201207_2.0039
Obręb Piertanie 201207_2.0029
łączy arkusz Nr 1
5995650.00
8440300.00
5995700.00
8440800.00

LEGENDA:

Sieci istniejące:

- - - - -	- zakres opracowania (granice obszaru analizowanego)
- - - - -	- obszar na który inwestycja będzie oddziaływać
(3)	- działki objete opracowaniem
───	- granice działek
tA	- istniejąca sieć telekomunikacyjna (podziemna)
eN, eS	- istniejący kabel energetyczny
w100	- istniejąca sieć wodociągowa

Elementy projektowane:

───	**- projektowana sieć kanalizacji sanitarnej tłocznej (przewiert)**
- - - - -	**- projektowana sieć kanalizacji sanitarnej tłocznej (wykop)**
P1○	**- przepompownia ścieków**
S1○	**- studnia czyszczakowa**
KS1	**- zakończenie zaślepką PE**

PRZEDSIĘBIORSTWO PROJEKTOWANIA I OBSŁUGI INWESTYCJI
EKOKLIMA
mgr inż. Zdzisław Stanisław Ścięgaj
16-400 Suwałki, ul. Franciszkańska 8/26, tel. 790-550-358, e-mail: ekoklima@wp.pl

Nazwa inwestycji (obiektu budowlanego):

Budowa sieci kanalizacji sanitarnej w msc. Piertanie i msc. Tartak, gmina Suwałki

Tytuł rysunku: PROJEKT ZAGOSPODAROWANIA TERENU				Inwestor/Zamawiający:	Gmina Suwałki ul. Świerkowa 45 16-400 Suwałki
Autorzy projektu:			Podpisy:	FAZA: PROJEKT TECHNICZNY	Skala rysunku: 1:500
Projektant:	mgr inż. Zdzisław Ścięgaj	SUW-12/90			
Sprawdzający:	mgr inż. Małgorzata Roszkowska	SUW-6/90		Branża: Sanitarna	Data: 24.07.2023 r.

Nr rysunku: 1